POHLED Z ULICE VOJANOVA

1:100

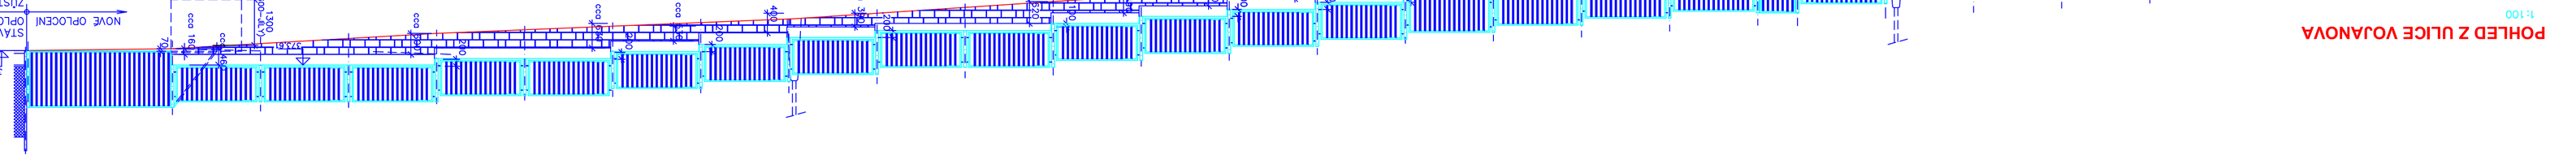
STÁV. ŘÁM UPRAVIT
NOVÉ OPLOCENÍ
STÁV. OPLOCENÍ ZŮSTÁVÁ
1200
2000
1300
(600+300)
2500
2500
2500