




2.NP - ZAJIŠTĚNÍ OTVORŮ

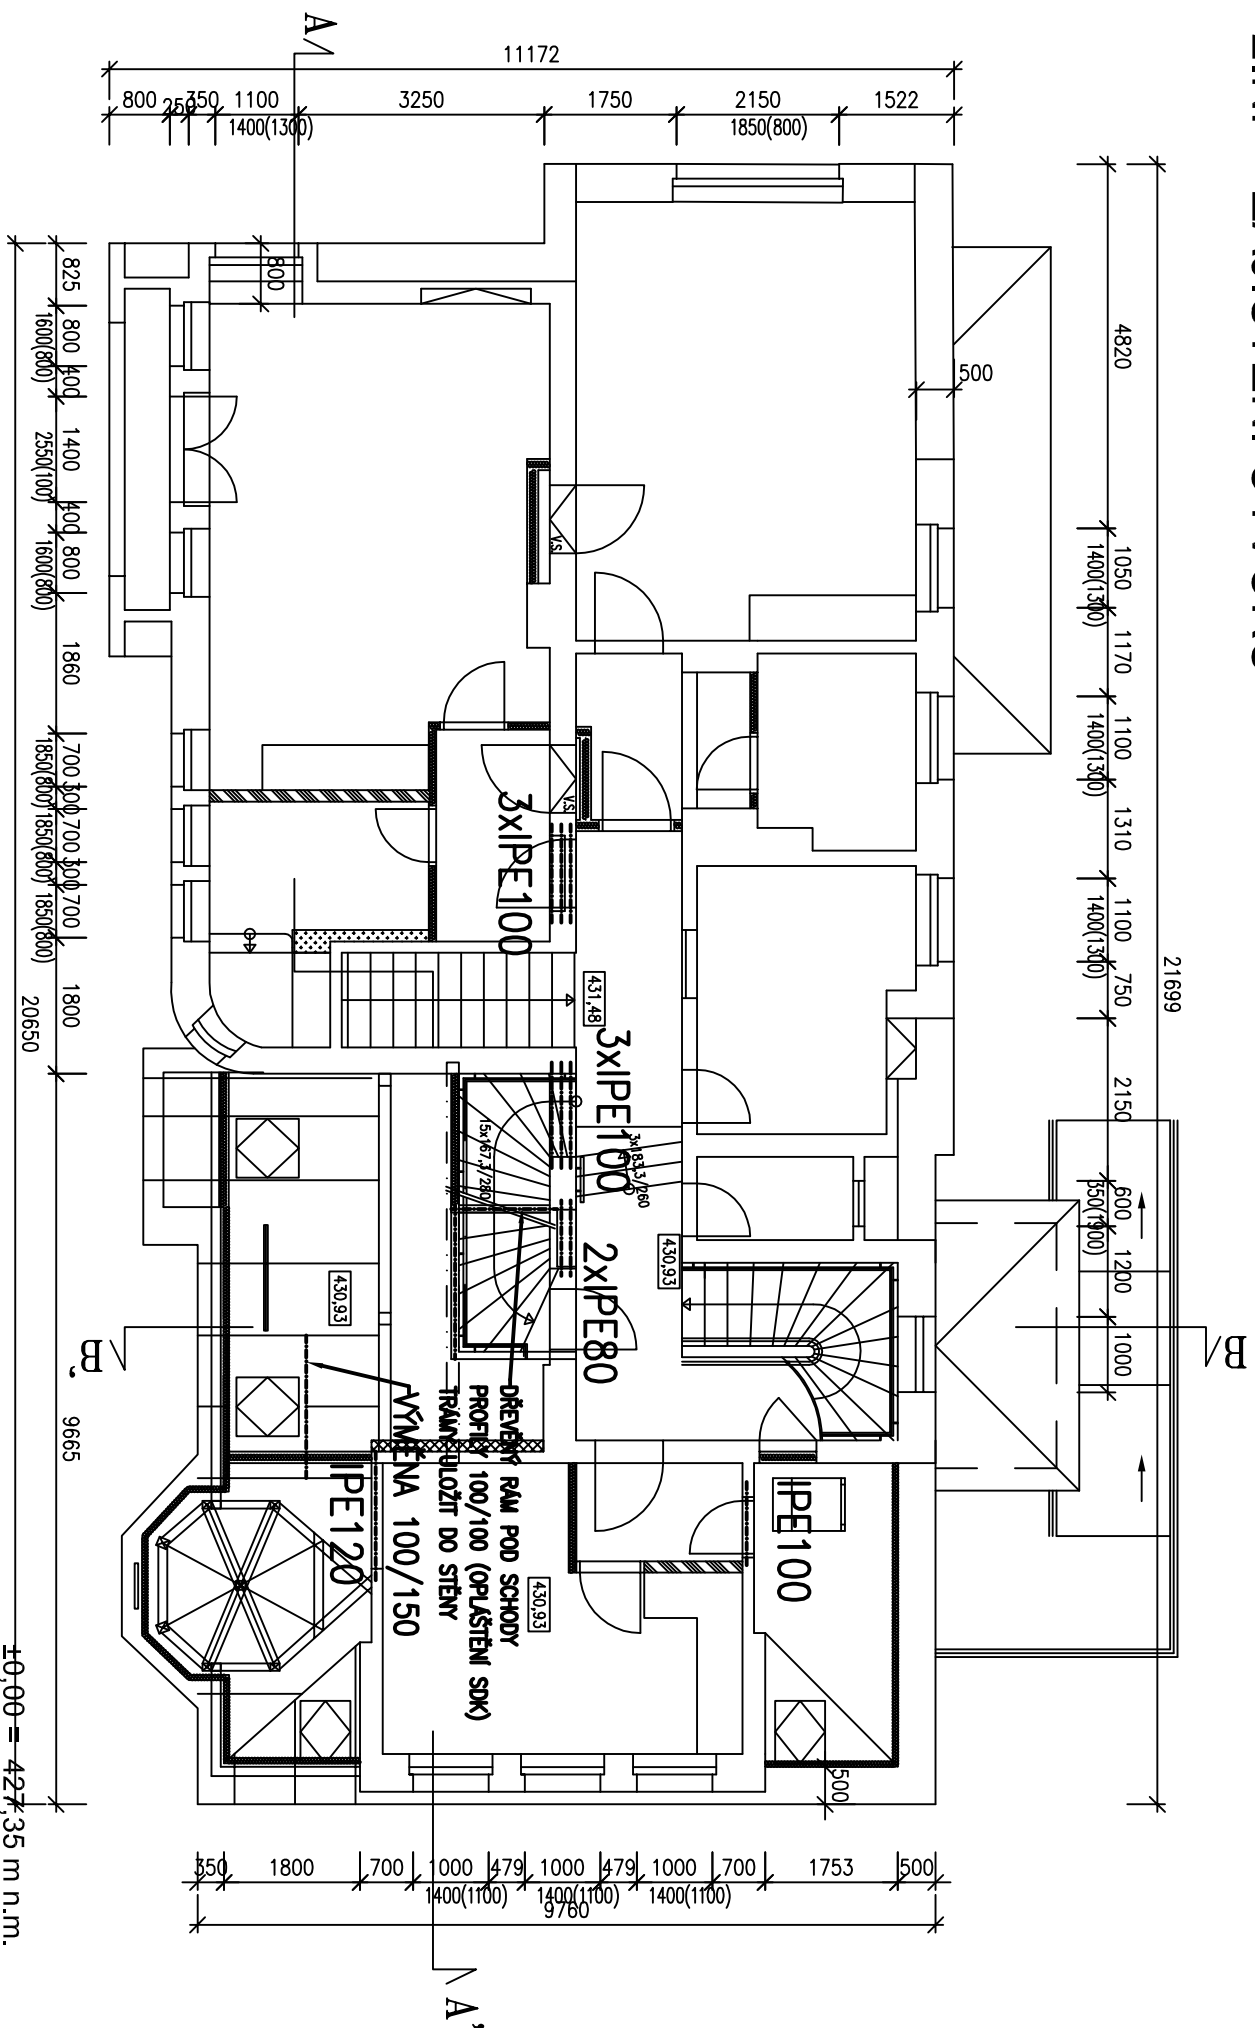


LEGENDA MATERIÁLŮ:

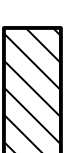

NOVÉ ZDÍVO

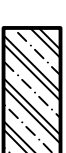

ŽELEZOBETONOVÉ KONSTRUKCE MONOLIT

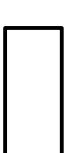

STÁVAJÍCÍ ZDIVO

BETON C20/25 XC1 (CZ, NA F.1) - S3

modul pružnosti 30,0 GPa podle ČSN ISO 1920-10 (731319)

VÝZTUŽ OCEL B500B (10505 R)

TRÍDA KONSTRUKCE S4 (NÁVRHOVÁ ŽIVOTNOST 50 LET) DLE ČSN EN 1992-1-1

BETON ČSN EN 206-1 Z3

VLASTNOSTI DLE ČSN EN 1992-1-1

DŘEVO: C24 S1)

OCEL: S 235

ŠROUBY: 8.8

ELEKTRODY: EK103


POZNÁMKA:

- ROZMĚRY PRVKŮ JSOU KÓTOVÁNY VE SKLADEBNÝCH ROZMĚRECH.
- DĚLKY PRVKŮ NUTNO OVĚŘIT NA STAVBĚ KONTROLNÝM MĚŘENÍM !
- ZMĚNY NUTNO KONZULTOVAT S PROJEKTANTEM !

 ~~$+0,00 = 427,35 \text{ m.n.m.}$~~

B.p.v. | JTSK

ZPRACOVATEL PROJEKTU Atelier P.H.A. spol. s r.o., Gabcíkova 15, 182 00 Praha 8 tel.: 284 685 882, www.p-h-a.cz		A T E L I E R	
VYPOUČÍ ZAKÁZKY Doc. Ing. Hana Gattermayerová, CSc.	ZODPOVĚDNÝ PROJEKTANT Doc. Ing. Hana Gattermayerová, CSc.	VYPRACOVAL Ing. Michal Škoch	

VEDOUcí ZAKAZKY	HLAVNí ARCHITECT	VYPRACOVAN	 Všechné náměsti 2/577, 160 00 Praha 6 Tel.: +420 222 744 300 e-mail: kristina.hlavackova@hlavacek-architekti.cz www.hlavacek-architekti.cz IČO: 259 26 497		
Ing.arch. MICHAL HLAVÁČEK	Ing.arch. MICHAL HLAVÁČEK				
HP	HLAVNí PROJEKTANTI	SCHMÁLL			
Ing. DITTA JOHANOVSKÁ	Ing. DITTA JOHANOVSKÁ				
INVESTOR	STATUTÁRNí MĚSTO LIBEREC nám. E. Beneše 1, 460 59 Liberec 1		DATUM	ZAKÁZKOVÉ Č.	ČÍSLO PARÉ:
AKCE AZYLOVÝ DŮM PRO ŽENY A RODINY S DĚTMI - - PROJEKTOVÁ PŘÍPRAVA			DUBEN 2018	HA. 17.03.789	
Věková 318/14, 460 14 LIBEREC, XIV – Ruprechtice katastrální území: Ruprechtice 682 144 Číslo parcel: 1242/1, 1242/2, 1243/5			STUPEŇ	NAMÁZLUVÉ Č.	
			DPS		
ORSAH			ČÁST DOKUMENTACE	FORMAT	MĚRITKO
			D.2-ST	2x44	1:100
OBJEKT			ČÍSLO VÝKRESU	005	