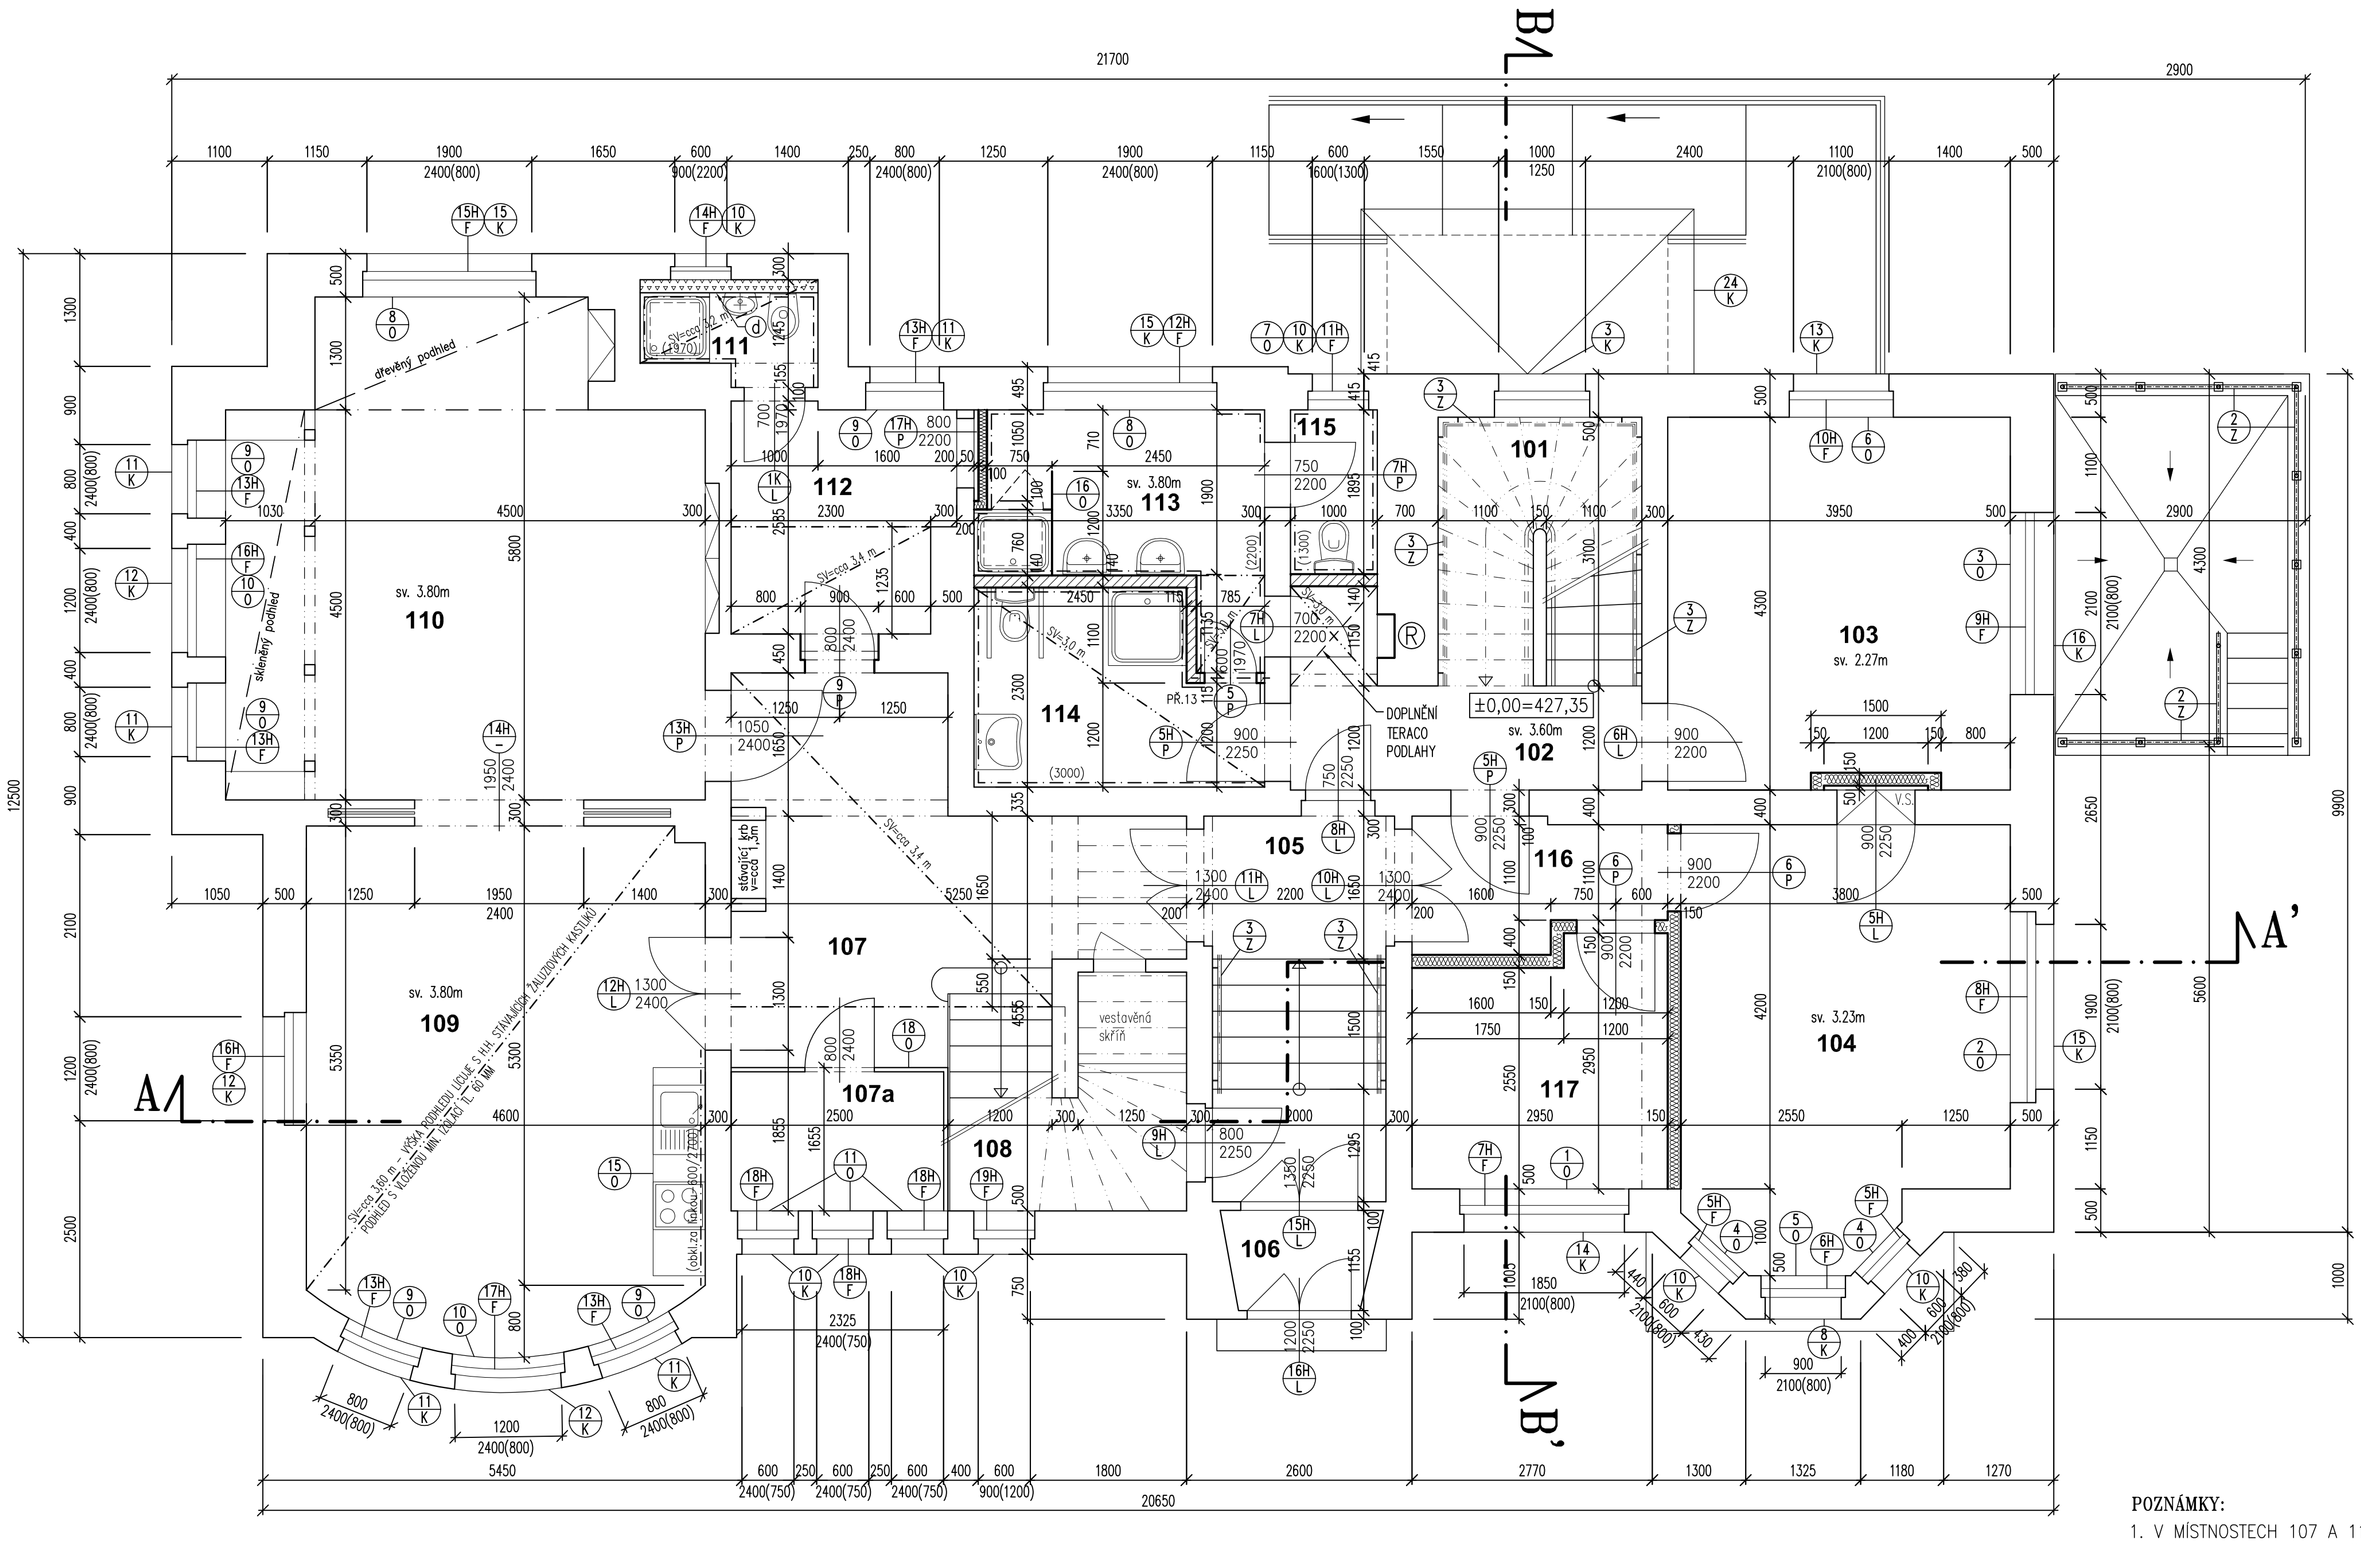

LEGENDA

- STÁVAJÍCÍ KONSTRUKCE
- VYZDÍVKY STÁVAJÍCÍCH OTVORŮ KERAMICKÉ TVÁRNICE
- NOVÉ VNITŘNÍ ZDIVO KERAMICKÉ TVÁRNICE
- INSTALAČNÍ PŘIZDÍVKA KERAMICKÉ TVÁRNICE
- (d) INSTALAČNÍ PŘIZDÍVKA NA VÝŠKU 1970 MM (H.H. OCELOVÉ ZÁRUBNĚ)
- SDK DĚLÍCÍ PŘÍČKY
  PŘÍČKA TL. 100 MM:
  2xSDK 12,5
  CW50 S VLOŽENOU MIN. IZOLACÍ 60 MM
  2xSDK 12,5
  PŘÍČKA TL. 150 MM:
  2xSDK 12,5
  CW100 S VLOŽENOU MIN. IZOLACÍ 100 MM
  2xSDK 12,5
- SV=3,0 m — SDK PODHLED 15 MM VÝŠKA NAD PODLAHOU
- STÁVAJÍCÍ DVEŘE VYUŽITY JAKO VESTAVĚNÁ SKŘÍŇ
- (H) UMÍSTĚNÍ HYDRANTU
- (R) UMÍSTĚNÍ EL. ROZVADĚČE
- (X/F) (XH/F) VIZ TABULKA FASÁDNÍCH PRVKŮ
- (X/P) (X/L) (XH/P) (XH/L) VIZ TABULKA DVEŘÍ
- (X/Z) VIZ TABULKA ZÁMEČNICKÝCH VÝROBKŮ
- (X/K) VIZ TABULKA KLEMPÍŘSKÝCH PRVKŮ
- (X/0) VIZ TABULKA OSTATMÍCH PRVKŮ

PŘEKLADY:
PŘ.13 – 1xIPE 100–900

TABULKA MÍSTNOSTÍ

Č.M.	POPIS	PLOCHA (m2)	PODLAHY		STĚNY	STROPY	POZNÁMKA
101	SCHODIŠTĚ	7,0	P4	TERACO REPAS	MALBA–OMYVATELNÁ	MALBA	
102	CHODBA	6,1	P4,P4a	TERACO REPAS,TERACO DOPLNĚNÉ	MALBA–OMYVATELNÁ	PODHLED SDK, MALBA	
103	POKOJ DVOULŮŽKOVÝ	17,0	P4	TERACO REPAS	MALBA–OMYVATELNÁ	MALBA	
104	POKOJ DVOULŮŽKOVÝ (INV.)	18,0	P5	VLYSY REPAS	MALBA–OMYVATELNÁ	MALBA	
105	CHODBA+SCHODIŠTĚ	9,2	P4	TERACO REPAS	MALBA–OMYVATELNÁ	MALBA	
106	ZÁDVEŘÍ	1,6	P4	TERACO REPAS	MALBA–OMYVATELNÁ	MALBA	
107	HALA	16,0	P5	VLYSY REPAS	MALBA, OBKLAD–PŮVODNÍ DŘEVĚNÝ	PODHLED SDK, MALBA	
107a	RECEPCE	4,2	P5	VLYSY REPAS	MALBA, OBKLAD–PŮVODNÍ DŘEVĚNÝ, BEZPEČNOSTNÍ SKLO	MALBA	
108	SCHODIŠTĚ	9,4		PŮVODNÍ DŘEVĚNÉ	MALBA–OMYVATELNÁ,OBKLAD–PŮVODNÍ DŘEVĚNÝ	MALBA	
109	KUCHYŇ+JÍDELNA	27,5	P5	VLYSY REPAS	MALBA OMYVATELNÁ, OBKLAD–K ZA LINKOU	PODHLED SDK, MALBA	
110	SPOLEČENSKÁ MÍSTNOST	29,0	P5	VLYSY REPAS	MALBA, OBKLAD–PŮVODNÍ DŘEVĚNÝ ARKÝŘ–PŮVODNÍ SKLENĚNÝ A KERAMICKÝ	MALBA PODHLED–PŮVODNÍ DŘEVĚNÝ,SKLENĚNÝ	
111	WC+SPRCHA	2,3		DLAŽBA	MALBA OMYVATELNÁ, OBKLAD–K, H=1,97m	PODHLED SDK–W, MALBA	H.H. OBKLADU=H.H. OC.ZÁRUBNĚ
112	PROVOZNÍ MÍSTNOST	6,8	P7	PVC	MALBA–OMYVATELNÁ	PODHLED SDK, MALBA	
113	UMÝVÁRNA	7,3	P6	DLAŽBA	MALBA OMYVATELNÁ, OBKLAD–K, H=2,20m	PODHLED SDK–W, MALBA	H.H. OBKLADU=H.H. DŘ.ZÁRUBNĚ
114	WC+SPRCHA (INV.)	6,7	P6	DLAŽBA	MALBA OMYVATELNÁ, OBKLAD–K, H=3,00m	PODHLED SDK–W, MALBA	OBKLAD NA CELOU VÝŠKU MÍSTNOSTI
115	WC	1,8	P6	DLAŽBA	MALBA OMYVATELNÁ, OBKLAD–K, H=1,30m	MALBA	
116	CHODBA	4,0	P5	VLYSY REPAS	MALBA–OMYVATELNÁ	MALBA	
117	POKOJ JEDNOLŮŽKOVÝ	8,0	P5	VLYSY REPAS	MALBA–OMYVATELNÁ	MALBA	

POZNÁMKY K TABULCE MÍSTNOSTÍ:
1. OBKLAD–K: KERAMICKÝ OBKLAD.
2. SDK–W : POUŽÍT SDK DO VLHKÉHO PROSTŘEDÍ PRO PŘÍČKY A PODHLEDY VE SPRCHÁCH A NA SOCIÁLNÍM ZAŘÍZENÍ.
3. POKUD NENÍ UVEDENO JINAK, PROVÉST KERAMICKÝ OBKLAD AŽ K PODHLEDOVÉ KONSTRUKCI.

POZNÁMKY:
1. V MÍSTNOSTECH 107 A 110 ZACHOVAT STÁVAJÍCÍ DŘEVĚNÉ OBKLADY, VESTAVĚNÝ NÁBYTEK A PODHLEDY.
2. BĚHEM STAVBY DOSTATEČNĚ ZAKRÝT PŮVODNÍ DŘEVĚNÉ OBKLADY, VESTAVĚNÝ NÁBYTEK, PODHLEDY A PŮVODNÍ DVEŘNÍ OTVORY.
2. MEZI 1.PP A 1.NP BUDE NA SCHODIŠTI OSAZENA ŠIKMÁ SCHODIŠŤOVÁ PLOŠINA. K PARKOVÁNÍ PLOŠINY LZE VYUŽÍT PROSTOR POD SCHODIŠTĚM (Č.M. 013).
3. STÁVAJÍCÍ PŮVODNÍ DVEŘE BUDOU REPASOVÁNY.

±0,00 = 427,35 m n.m. B.p.v. | JTSK

ZPRACOVATEL PROFESE			
VEDOUCÍ ZAKÁZKY	ZODPOVĚDNÝ PROJEKTANT	VYPRACOVAL	

VEDOUCÍ ZAKÁZKY Ing.arch. MICHAL HLAVÁČEK	HLAVNÍ ARCHITEKT Ing.arch. MICHAL HLAVÁČEK	VYPRACOVAL Ing. DITTA JOHANOVSKÁ	HLAVÁČEK ARCHITEKTI Vítězné náměstí 2/577, 160 00 Praha 6 Tel.: +420 222 744 300 e-mail: kristina.hlavackova@hlavacek-architekti.cz www.hlavacek-architekti.cz IČO: 259 26 497
HIP Ing. DITTA JOHANOVSKÁ	HLAVNÍ PROJEKTANTI Ing. DITTA JOHANOVSKÁ	SCHVÁLIL Ing.arch. MICHAL HLAVÁČEK	

INVESTOR STATUTÁRNÍ MĚSTO LIBEREC nám. E. Beneše 1, 460 59 Liberec 1	DATUM DUBEN 2018	ZAKÁZKOVÉ Č. HA. 17.03.789	ČÍSLO PARE:
AKCE **AZYLOVÝ DŮM PRO ŽENY A RODINY S DĚTMI - - PROJEKTOVÁ PŘÍPRAVA** Věkova 318/14, 460 14 LIBEREC XIV – Ruprechtice Katastrální území: Ruprechtice 682 144 Čísla parcel: 1242/1, 1242/2, 1243/5	STUPEŇ **DPS**	NAHRAZUJE Č.	
	ČÁST DOKUMENTACE **D.1-AS**	FORMÁT 8 x A4	MĚŘÍTKO 1:50
OBSAH **1.NP**	OBJEKT	ČÍSLO VÝKRESU **09**	