




3.NP - ZAJIŠTĚNÍ OTVORŮ

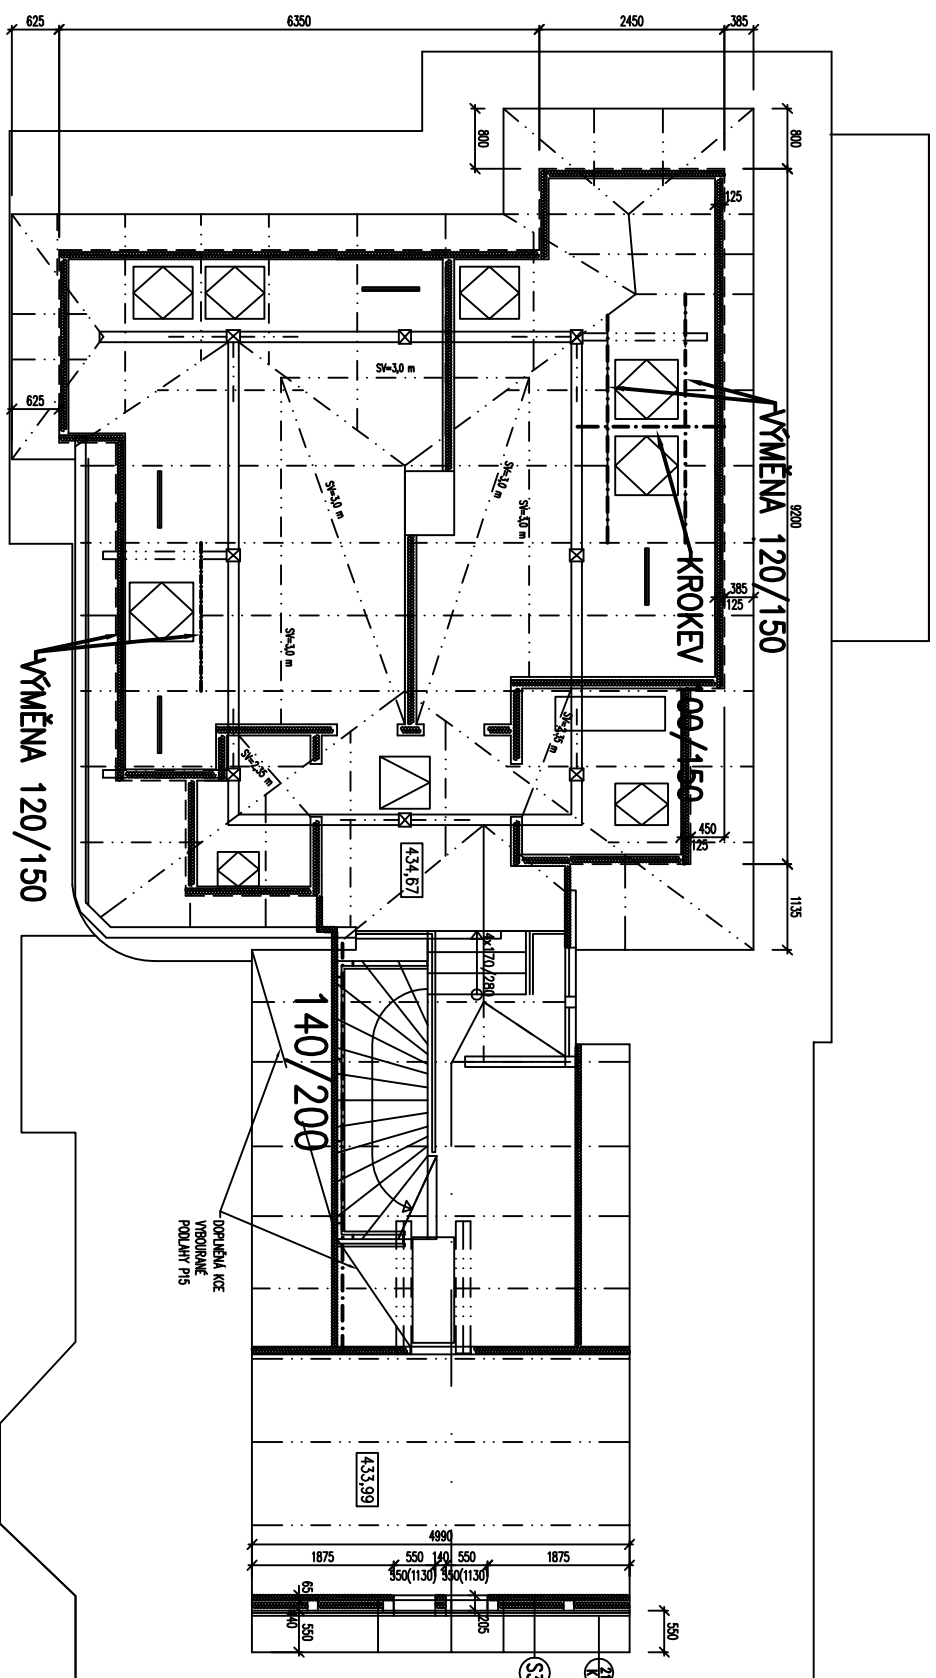


LEGENDA MATERIÁLŮ:

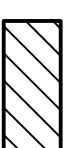

NOVÉ ZDÍVO

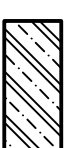

ŽELEZOBETONOVÉ KONSTRUKCE MONOLIT

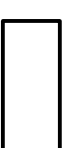

STÁVAJÍCÍ ZDIVO



DŘEVO: C24 (SI)


POZNÁMKA:

- ROZMĚRY PRVKŮ JSOU KÓTOVÁNY VE SKLADEBNÝCH ROZMĚRCH.
- DĚLKY PRVKŮ NUTNO OVĚŘIT NA STAVBĚ KONTROLNÝM MĚŘENÍM !
- ZMĚNY NUTNO KONZULTOVAT S PROJEKTANTEM !

$$\pm 0,00 = 427,35 \text{ m n.m.}$$

B.p.v. | JTSK

ZPRACOVATEL PROFESSE			ATELIER 
Atelier P.H.A. spol. s r.o., Gabbčičkova 15, 182 00 Praha 8 tel.: 284 685 882, www.p-h-a.cz			
VEDOUcí ZKAZKY	ZODPOVĚDNÝ PROJEKTANT	VYPRACOVAL	
Doc. Ing. Hana Gattermayerová, CSc	Doc. Ing. Hana Gattermayerová, CSc 	Ing. Michal Škoch	

<div></div>					
VEDOUcí ZAKáZKY	HLAVNí ARCHITEKT	VYPRACOVANé			
Ing.arch. MICHAL HLAVÁČEK	Ing.arch. MICHAL HLAVÁČEK				
HP	HLAVNí PROJEKTANT	SCENÁŘ			
Ing. DITTA JOHANOVSKÁ	Ing. DITTA JOHANOVSKÁ				
INVESTOR	STATUTÁRNÍ MĚSTO LIBEREC	DATUM	ZKáZKOVÉ č.	čÍSLO PARÉ:	
nám. E. Beneše 1, 460 59 Liberec 1	DUBEN 2018	HA., 17.03.789			
KOCÉ AZYLOVÝ DŮM PRO ŽENY A RODINY S DĚTMI - - PROJEKTOVÁ PŘÍPRAVA	STUPEŇ DPS	NÁHRADNÉ č.			
Věková 318/14, 460 14 LIBEREC XIV – Ruprechtice katastrální území: Ruprechtice 682 144 číslo parcele: 1242/1, 1242/2, 1243/5	Část DOkUMENTACE	FORMÁT	MĚRÍTKO		
	D.2-ST	A4	1:100		
OBSAH	OBJEKT	čÍSLO VYKRESU	006		