




VZOROVÝ DETAIL PŘEJEDNÉHO CHODNÍKU V MÍSTĚ VJEZDU

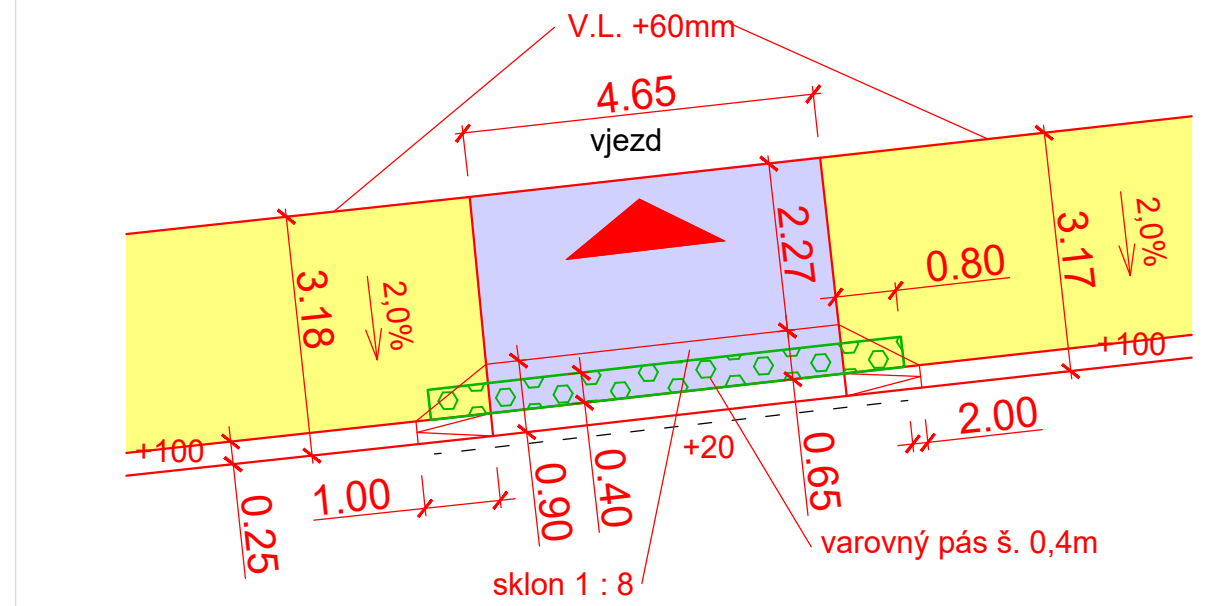


DETAIL č.8
U VJEZDU NA POZEMEK p.p.č. 198

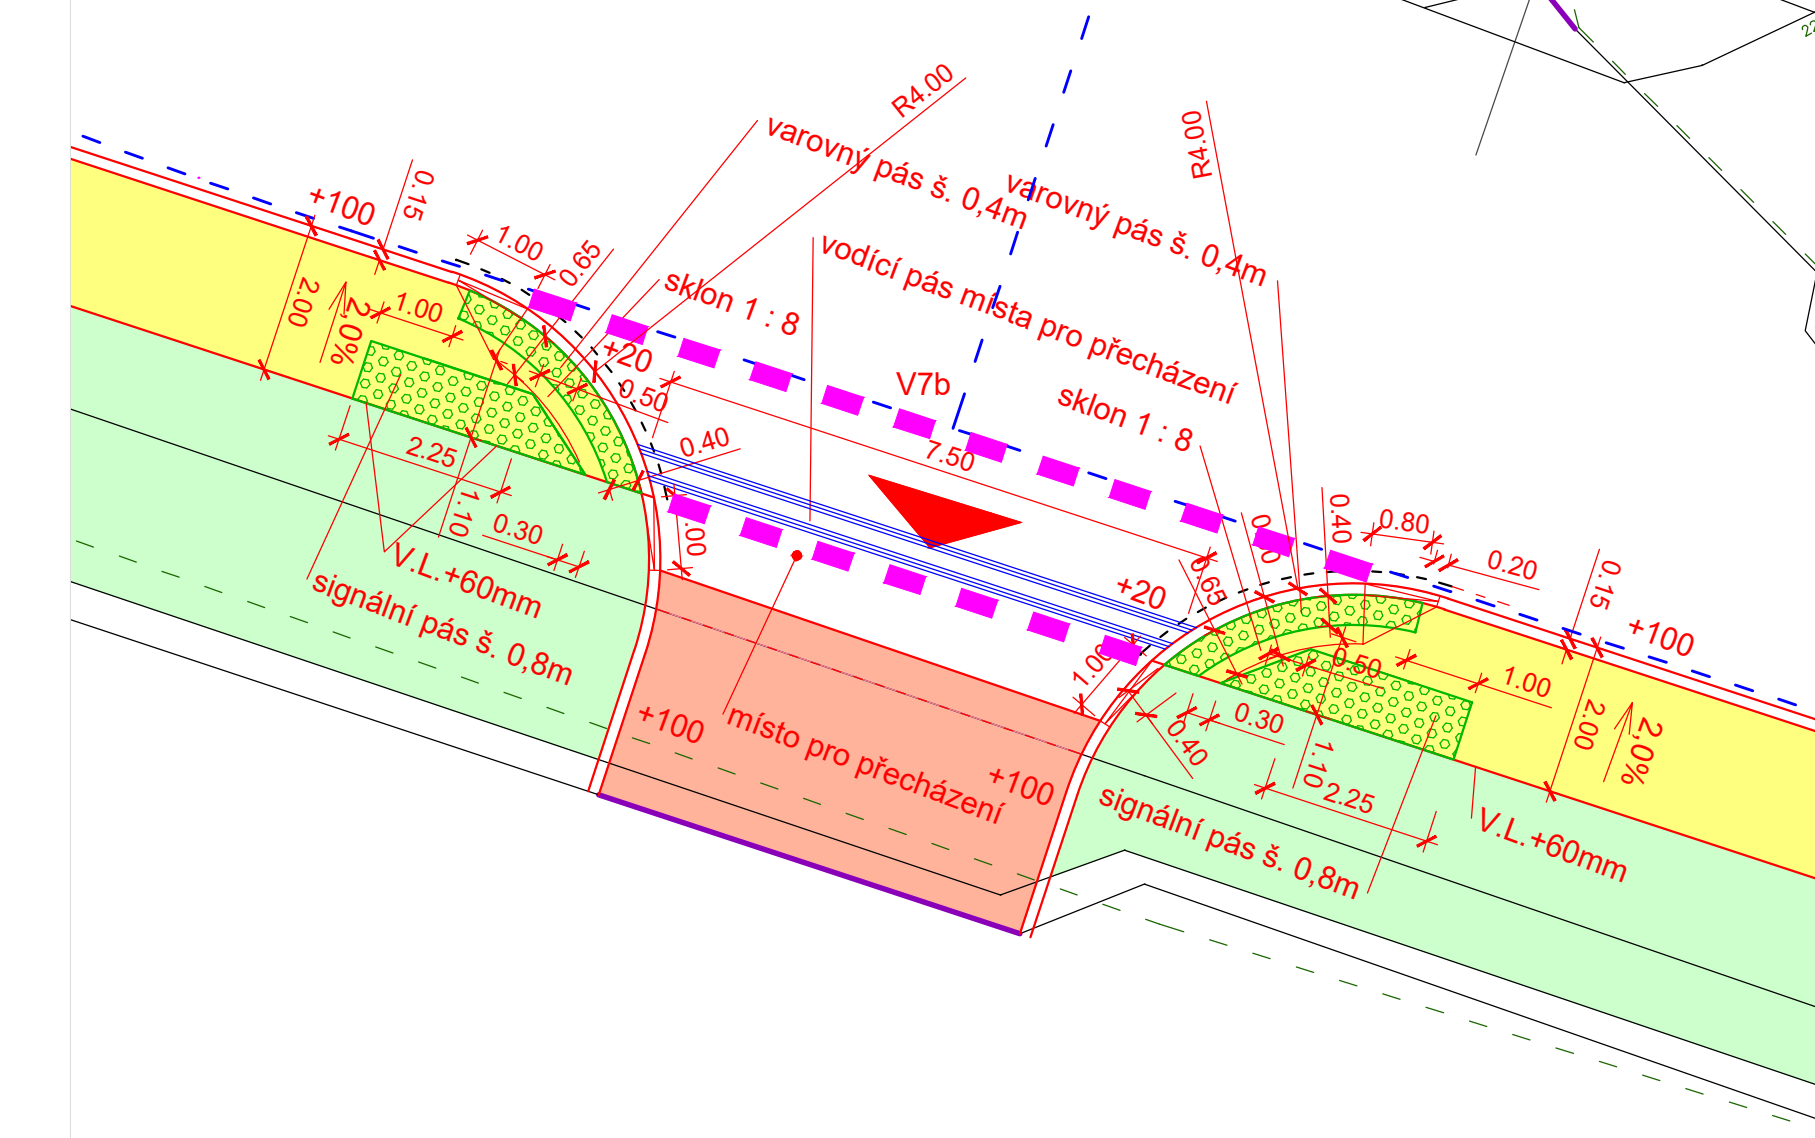

DETAIL č.7
KŘÍŽOVATKA ULIC SVOBODY A ZVOLENSKÁ

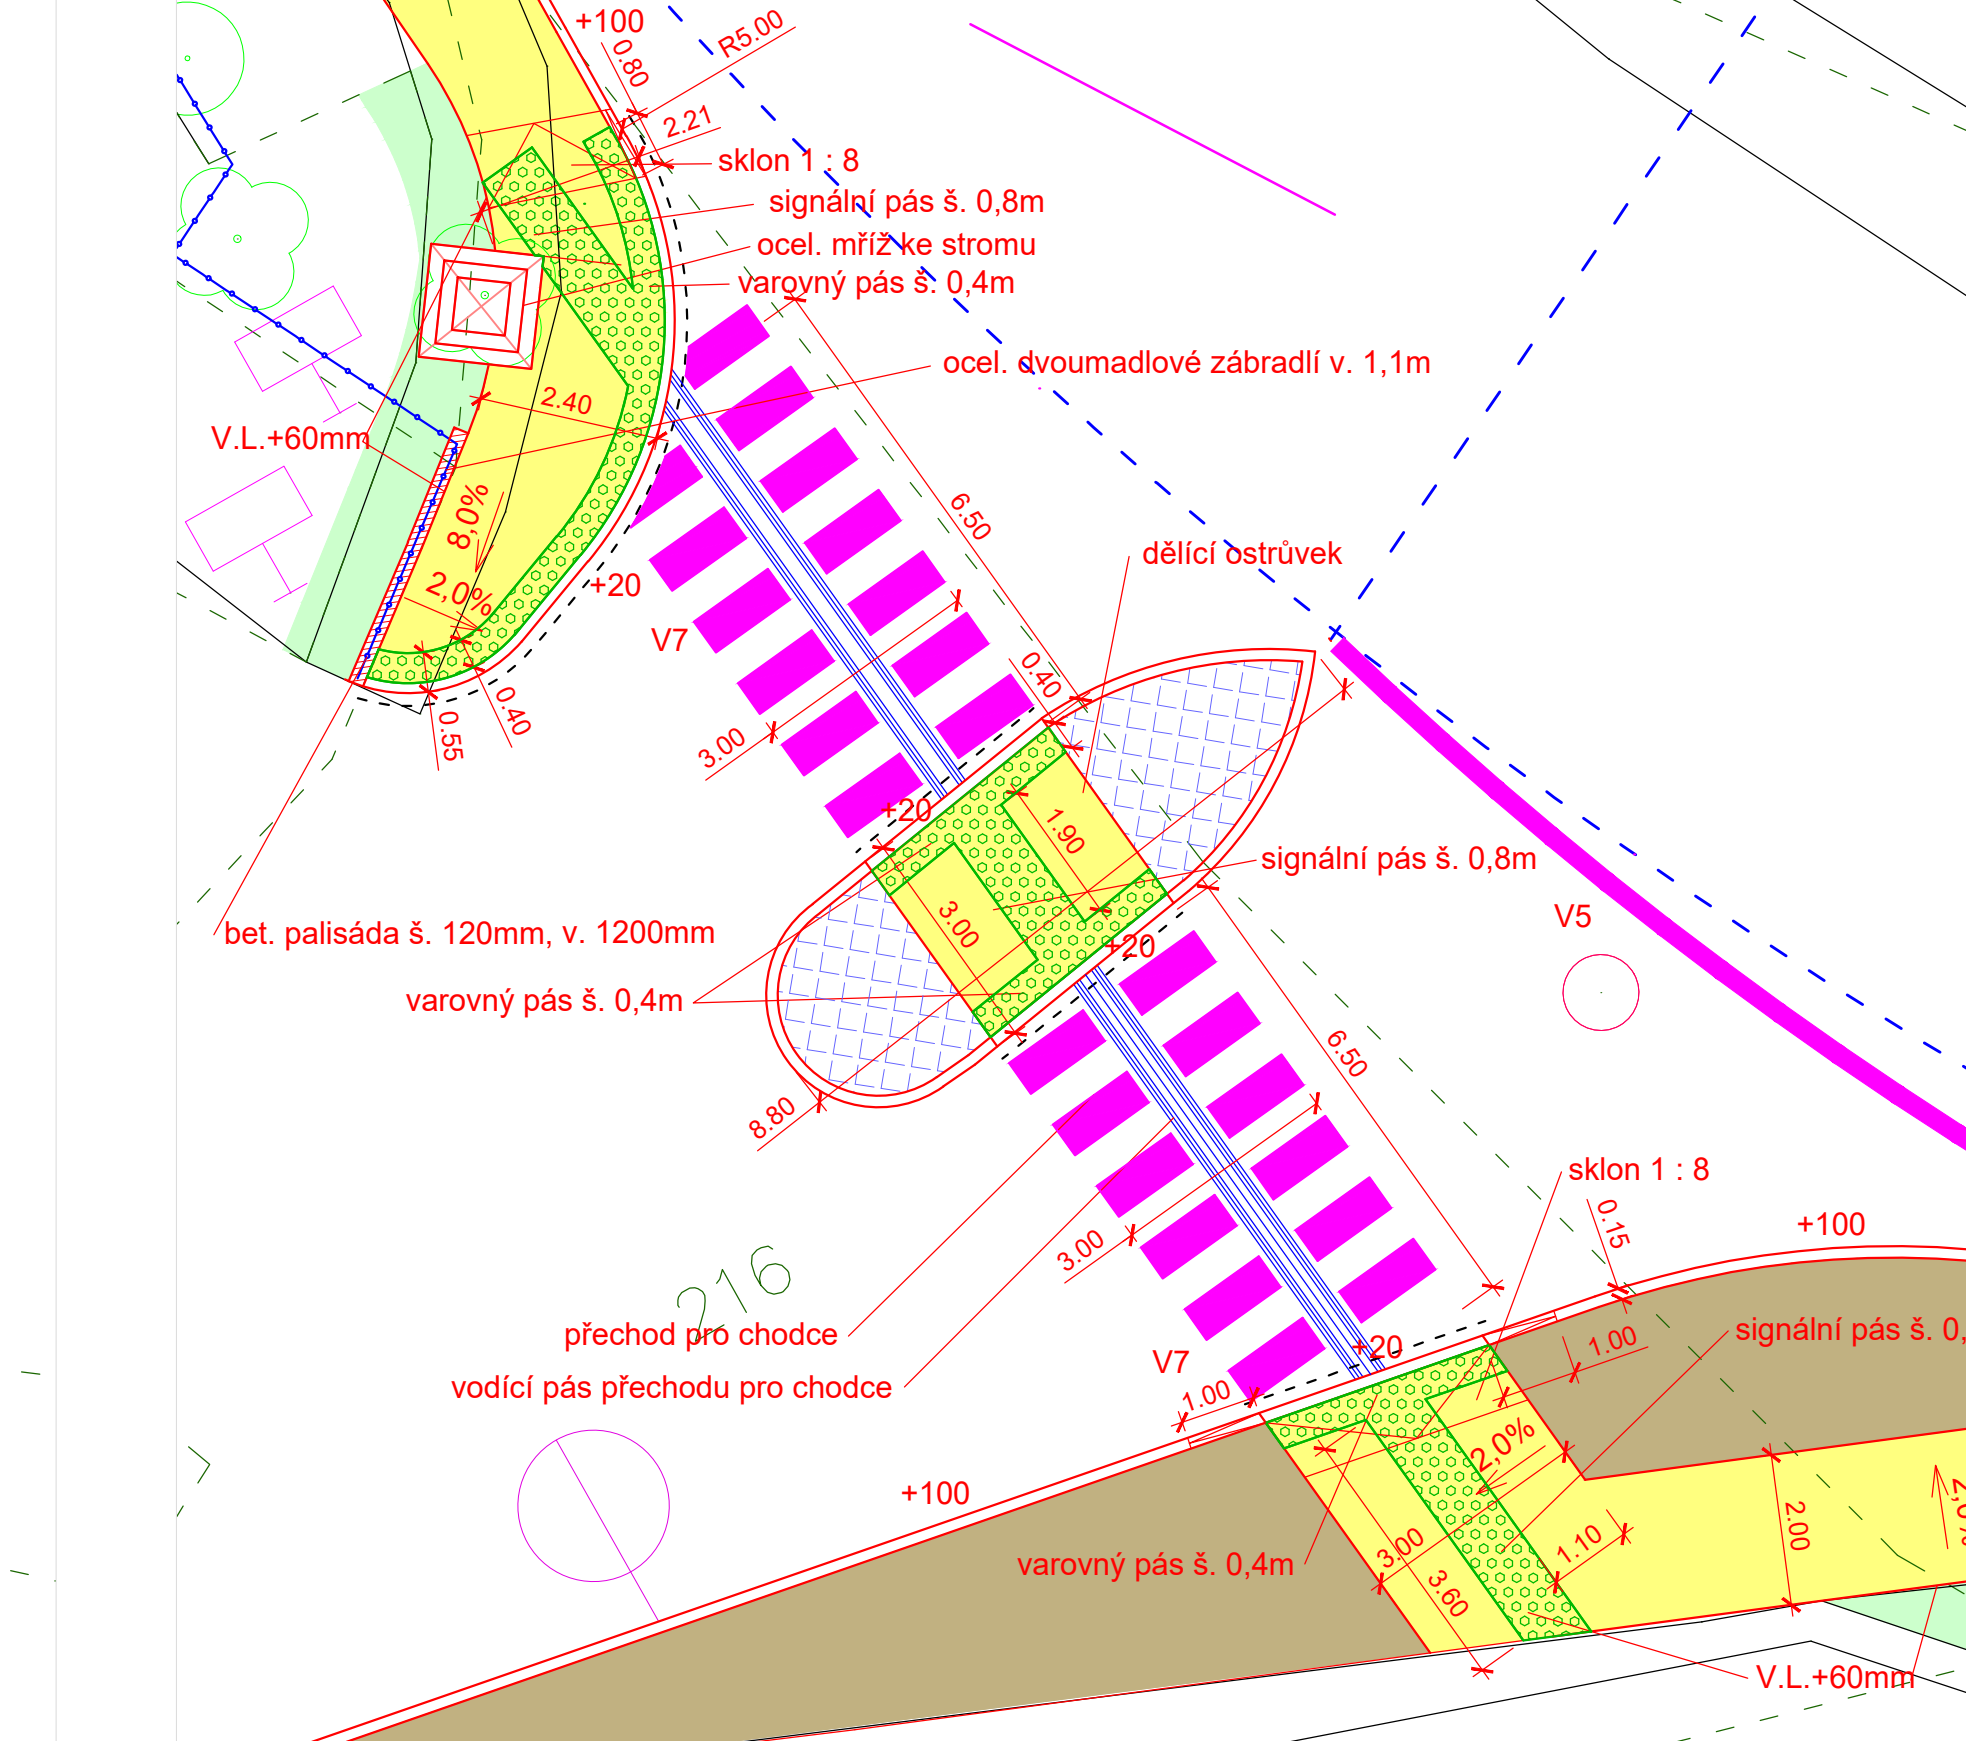

DETAIL č.6
MÍSTO PRO PŘECHÁZENÍ U č.p. 316

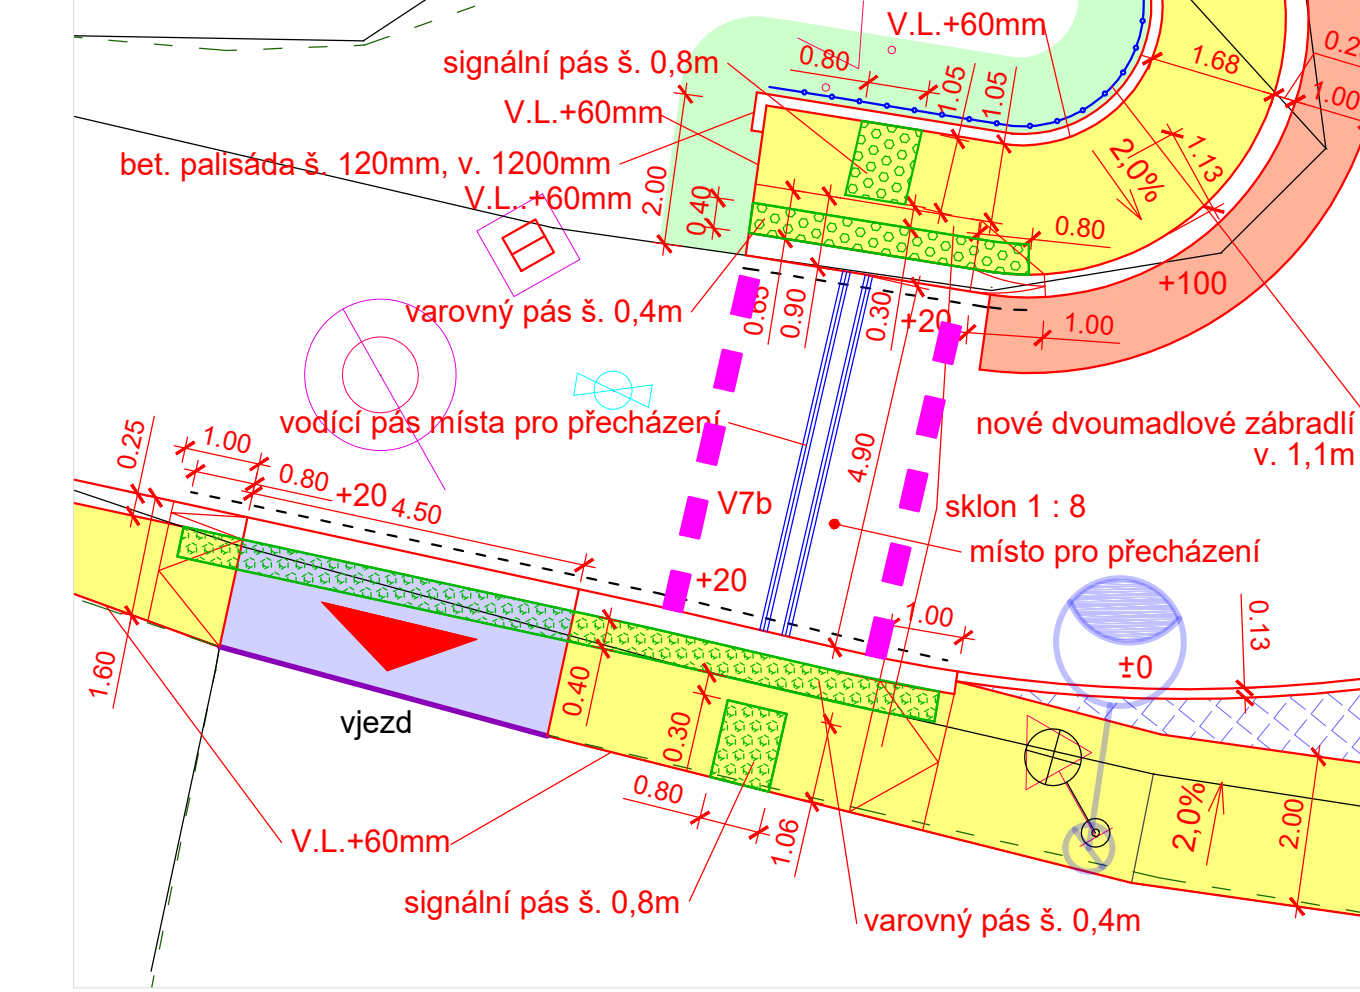

EVROPSKÁ UNIE
Evropský fond pro regionální rozvoj
Integrovaný regionální operační program

MINISTERSTVO
PRO MÍSTNÍ
ROZVOJ ČR

SO 101 - ÚSEK UL. HUSOVA - UL. ZVOLENSKÁ
SO 401 - MODERNIZACE VEŘEJNÉHO OSVĚTLENÍ (není součástí SP)

navrhl:			
vypracoval:	Ing. J. Nýdrlová		
zodp. projektant:	Ing. Z. Nýdrle		
objednatel:	Statutární město Liberec		
akce:	ZVÝŠENÍ BEZPEČNOSTI DOPRAVY V LIBERCI LOKALITA HUSOVA	číslo zak.: 14-16	stupeň: DSP
		datum: 03/16	mřítko: 1:500/100
příloha:	BEZBARIÉROVÉ ŘEŠENÍ STAVBY (část 2)	číslo přílohy: čísl. soupr.	B.6.b.