




VZOROVÝ PŘÍČNÝ ŘEZ POCHOZÍM CHODNÍKEM

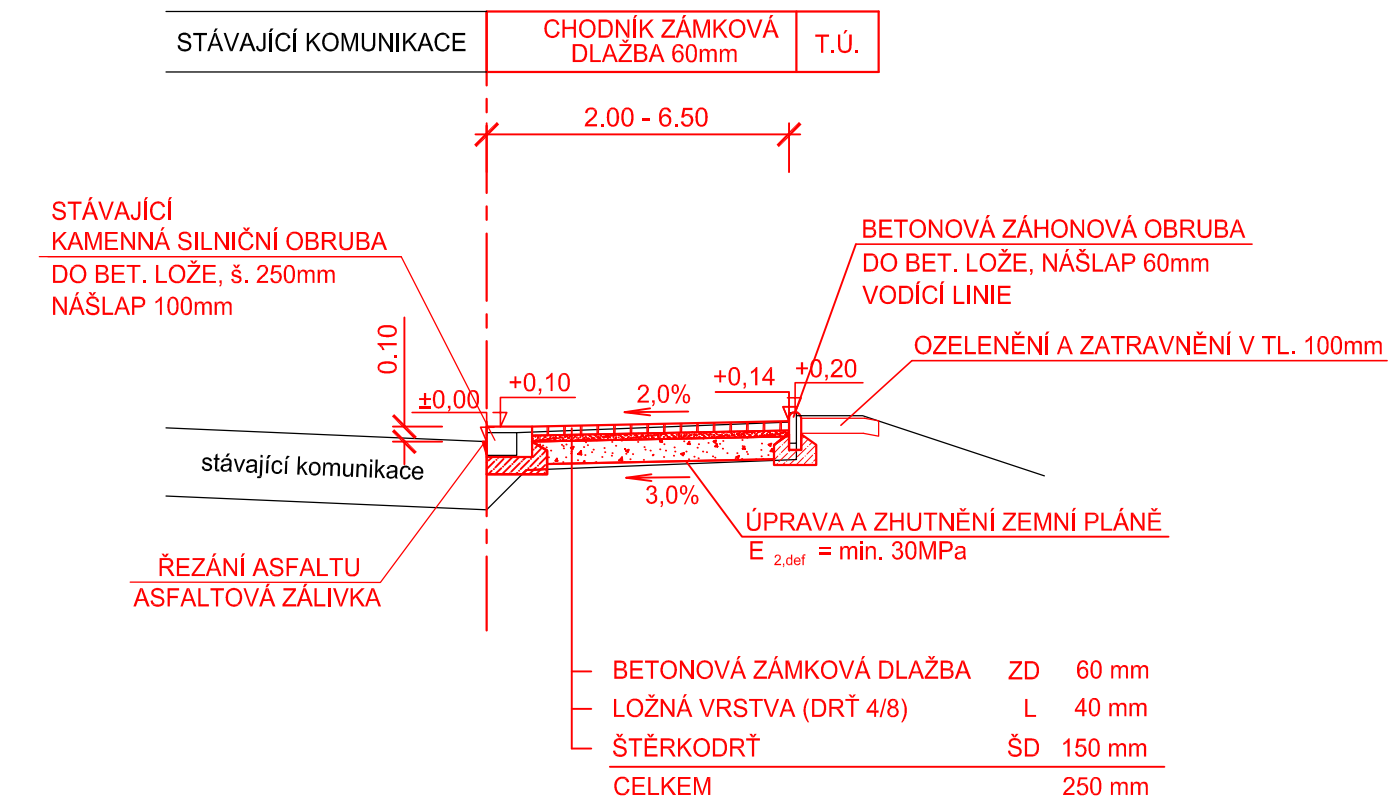


VZOROVÝ PŘÍČNÝ ŘEZ PLNOU ŽIVIČNOU KCÍ TYP 1 D1-N-6-III-PIII

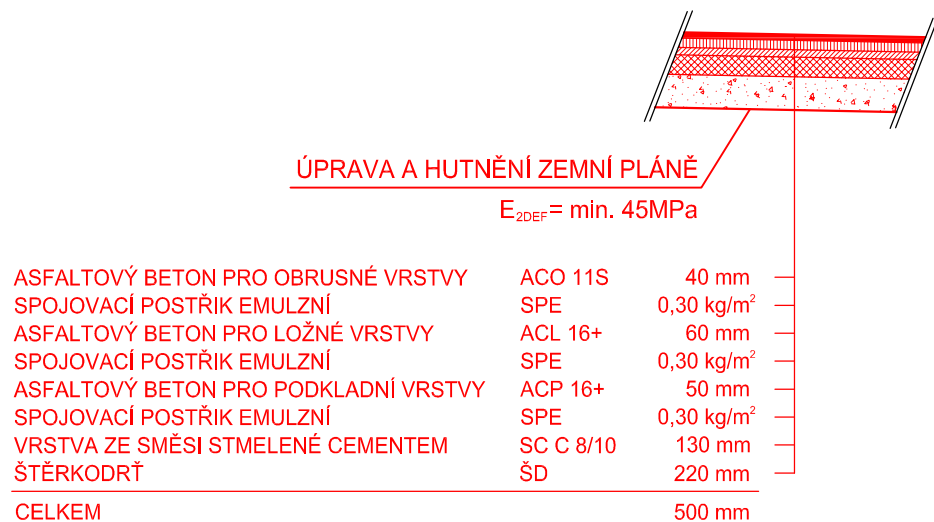


VZOROVÝ PŘÍČNÝ ŘEZ POJÍZDNÝM CHODNÍKEM V MÍSTĚ VJEZDU

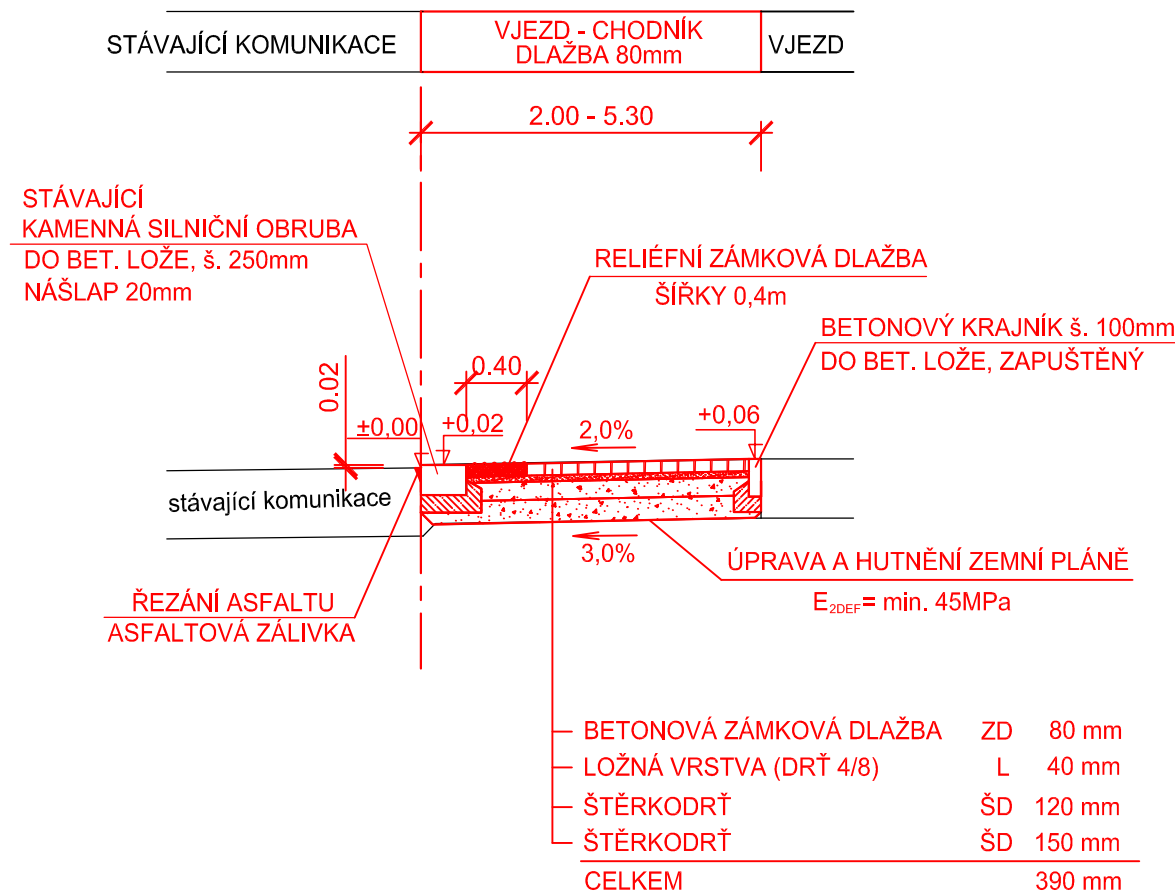


VZOROVÝ PŘÍČNÝ ŘEZ PLNOU ŽIVIČNOU KCÍ TYP 2 D1-N-6-V-PIII

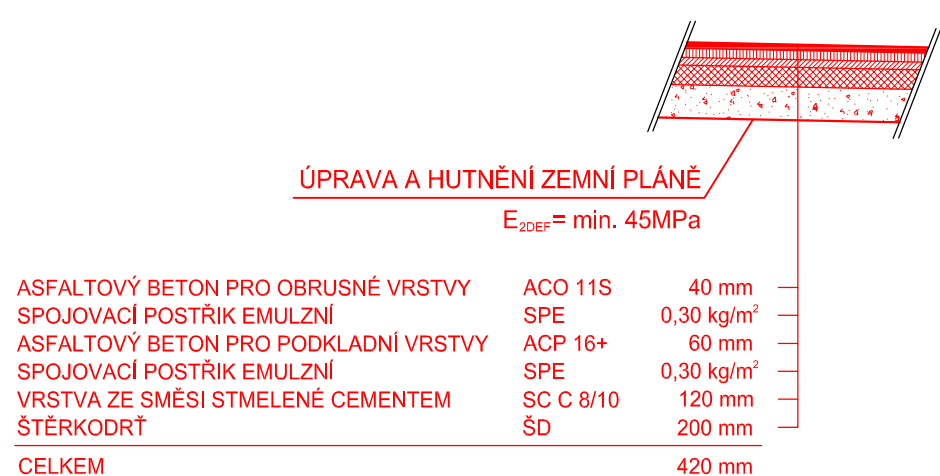

VZOROVÝ PŘÍČNÝ ŘEZ ŽIVIČNOU POVRCHOVOU ÚPRAVOU


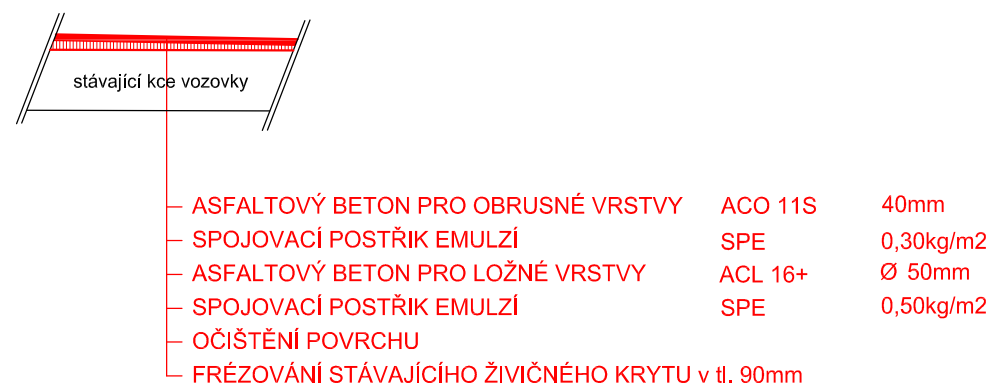


VZOROVÝ PŘÍČNÝ ŘEZ DĚLÍCÍM OSTRŮVKEM

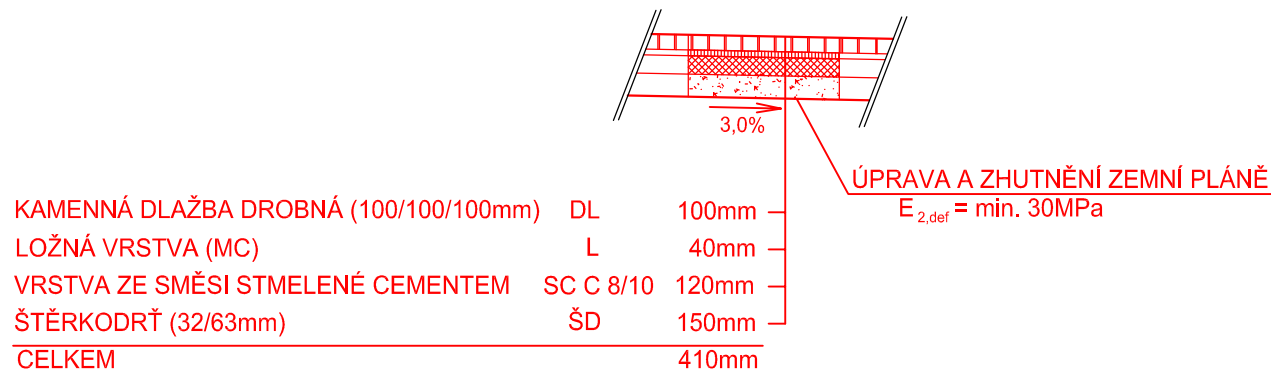

POZNÁMKA:
V MÍSTĚ STYKU CHODNÍKU A BUDOV BUDE NA PLÁŇ CHODNÍKU A NA STYKOVOU PLOCHU BUDOVY POLOŽENA NOPOVÁ FOLIE, KTERÁ BUDE VYTAŽENA MIN. 100mm NAD POVRCH CHODNÍKU A BUDE DOPLNĚNA O UKONČOVACÍ LIŠTU.

VZOROVÝ PŘÍČNÝ ŘEZ DOPLNĚNOU ASFALTOVOU KCÍ PŘI PORUŠENÍ VOZOVKOVÉ KCE PŘI DEMONTÁŽI SILNIČNÍ OBRUBY

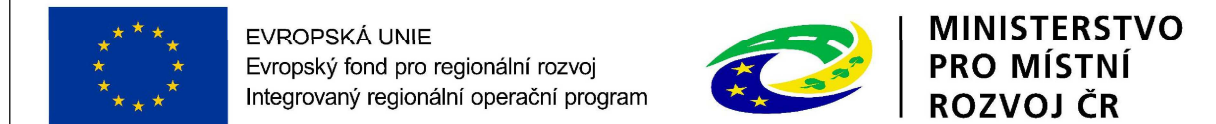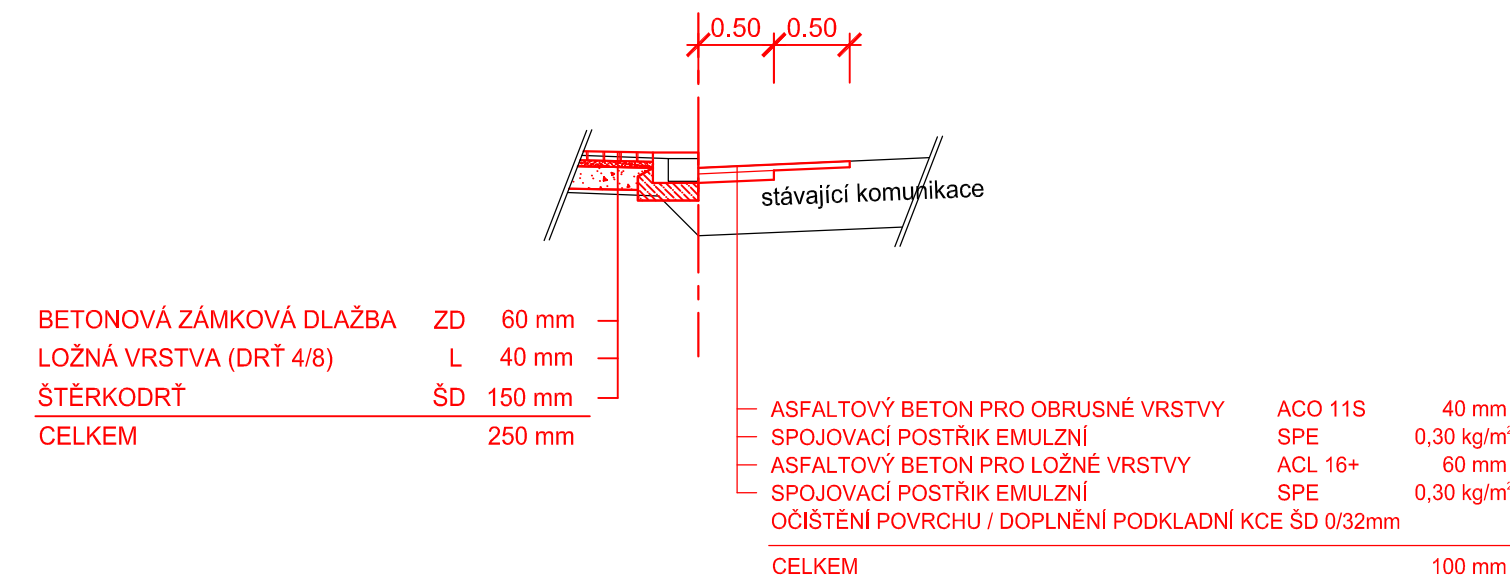

SO 101 - ÚSEK UL. HUSOVA - UL. ZVOLENSKÁ

| | | | | | |
|---|----------------|---|---|--------------------------------------|--|
| vypracoval: | P. Michková |  |  | NÝDRLE projektová kancelář | |
| zodp. projektant: | Ing. Z. Nýdrle | | | | |
| objednatel: Statutární město Liberec | | | tel.: 485 150 181, 485 150 579 nydrle@nydrle-projekt.cz www.nydrle-projekt.cz | | |
| akce: ZVÝŠENÍ BEZPEČNOSTI DOPRAVY V LIBERCI LOKALITA HUSOVA | | | čísl.zak.: | 14-16 | |
| | | | stupeň: | DSP | |
| | | | datum: | 03/16 | |
| | | | měřítko: | 1 : 50 | |
| příloha: VZOROVÉ PŘÍČNÉ ŘEZY | | | čísl.výkr. | čísl.soupr. | |
| | | | C.1.2.3. | | |