








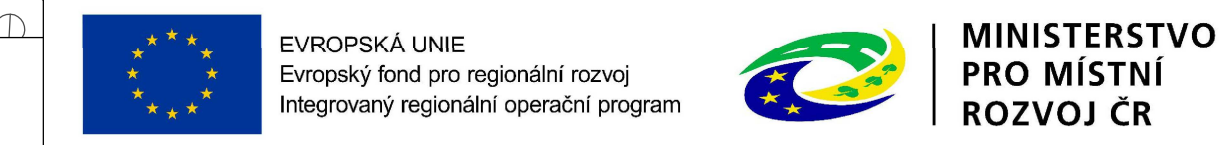
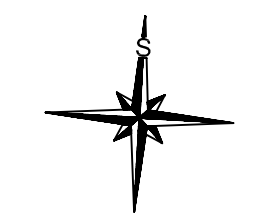
	ZÁMKOVÁ DLAŽBA BETONOVÁ POCHOZÍ
	ZÁMKOVÁ DLAŽBA BETONOVÁ PŘEJEZDNÁ
	PLNÁ ŽIVČNÁ KCE TYP 1
	PLNÁ ŽIVČNÁ KCE TYP 2
	POVRCHOVÁ ÚPRAVA ŽIVČNÉ KCE
	KAMENNÁ DLAŽBA DROBNÁ
	OZELENĚNÍ A ZATRAVNĚNÍ
	RELIEFNI ZÁMKOVÁ DLAŽBA
	ORUBRA ZAPUŠTĚNÁ NA NÁSLAP +20mm
	OSA STANIČNÍ ÚPRAVOVANEHO CHODNÍ



SO 101 - ÚSEK UL. HUSOVA - UL. ZVOLENSKÁ

navrh:				 NÝDRLE projektová kancelář
vypracovat:	Ing. J. Nydrlová			
zodp. projektant:	Ing. Z. Nydrle			
objednatel:	Statutární město Liberec			tel.: 485 150 181, 485 150 57 nydrlova@nydrle-projekt.cz www.nydrle-projekt.cz
akce:	ZVÝŠENÍ BEZPEČNOSTI DOPRAVY V LIBERCI LOKALITA HUSOVA			čísl.zak.: 14-16 stupeň: DSP datum: 03/16 měřítko: 1:500
příloha:	DOPRAVNÍ ZNAČENÍ (část 1)			čísl.přílohy: čísl.soupr. C.1.2.7.a.