




VZOROVÝ PŘÍČNÝ ŘEZ CHODNÍKEM

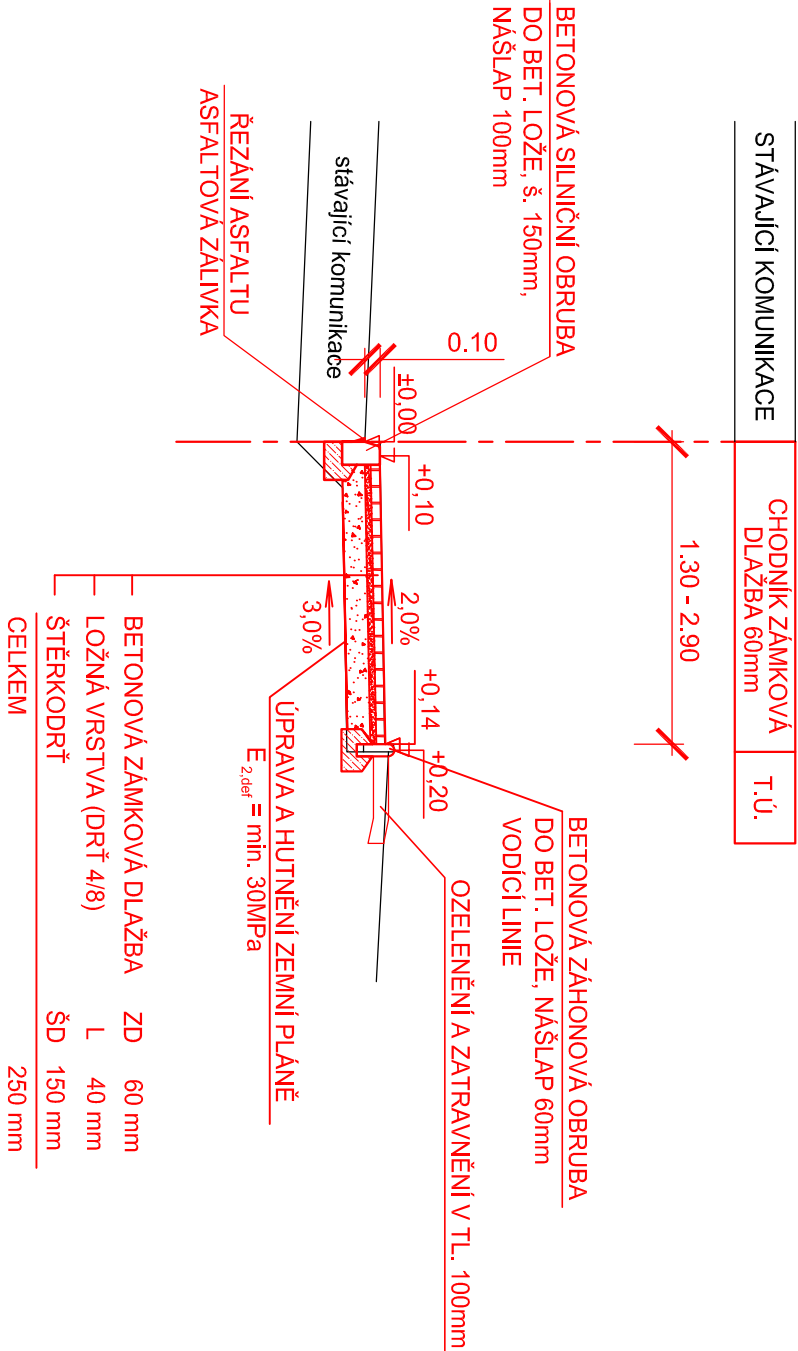


VZOROVÝ PŘÍČNÝ ŘEZ POJÍZDNÍM CHODNÍKEM V MÍSTĚ VJEZDU

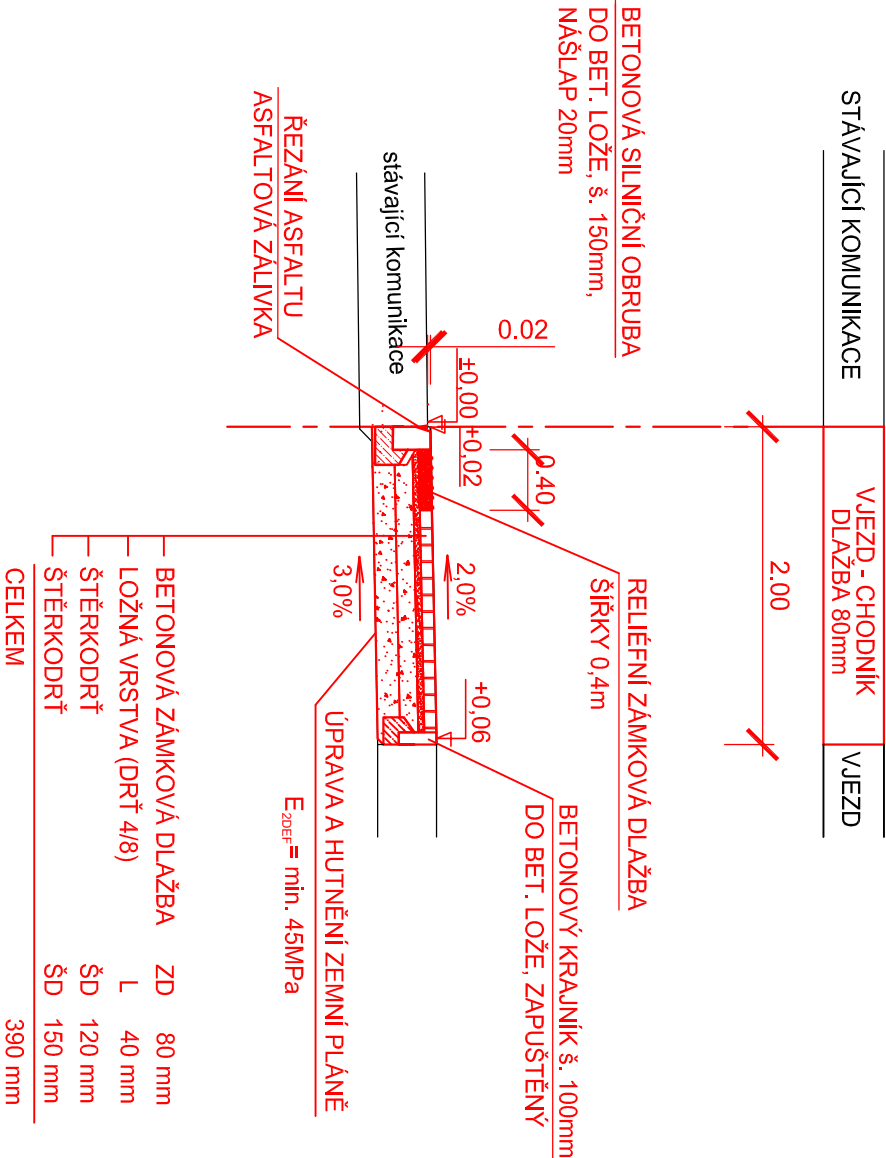


VZOROVÝ PŘÍČNÝ ŘEZ DÉLČÍM OSTRŮVKEM

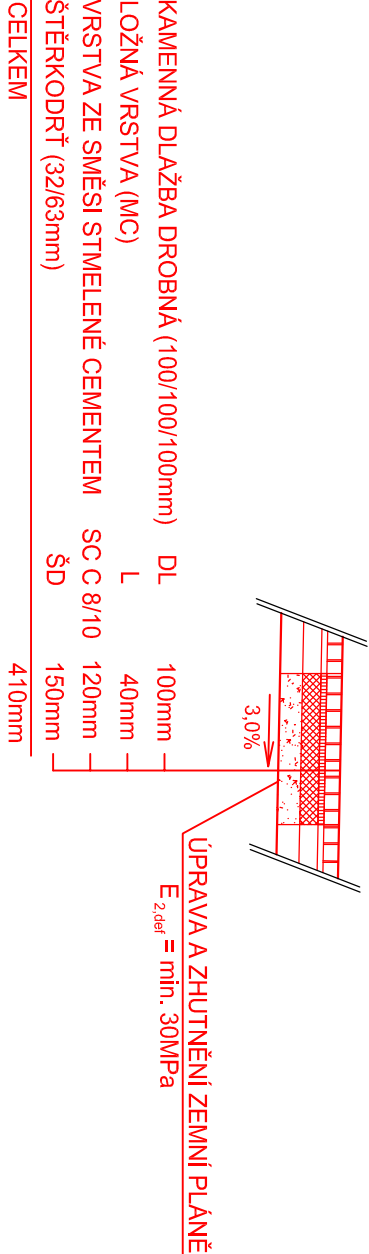

VZOROVÝ PŘÍČNÝ ŘEZ DOPLNĚNOU ASFALTOVOU KCÍ PŘI PORUŠENÍ VOZOVKOVÉ KCE PŘI DEMONTÁŽI SILNIČNÍ OBRUBY

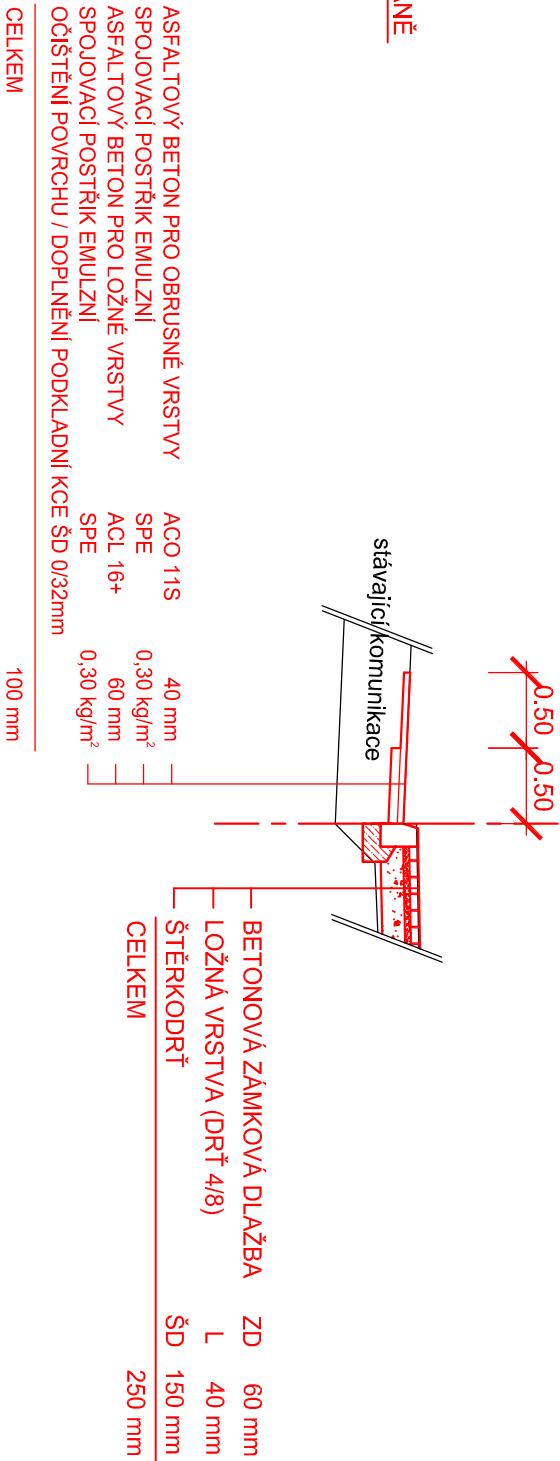

VZOROVÝ PŘÍČNÝ ŘEZ PLNOU ŽIVIČNOU KCÍ D1-N-6-II-P111

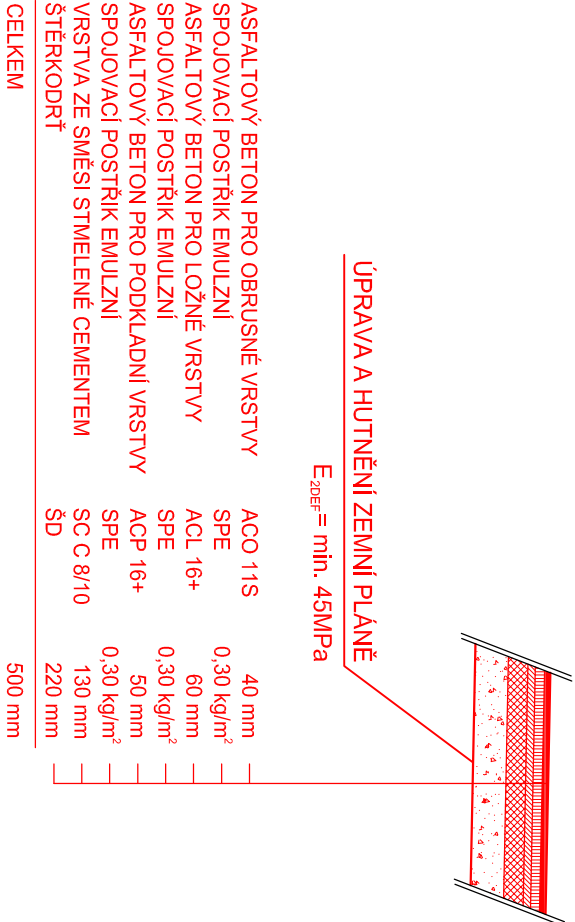

EVROPSKÁ UNIE

Evropský fond pro regionální rozvoj

Integrovaný regionální operační program

MINISTERSTVO PRO MÍSTNÍ ROZVOJ ČR

SO 103 - ÚSEK ULICE HRUBÍNOVA

vypracoval:	P. Michková	
zodp. projektant:	Ing. Z. Nýdřle	
objednatel:	Statutární město Liberec	
akce:	ZVÝŠENÍ BEZPEČNOSTI DOPRAVY V LIBERCI LOKALITA HRUBÍNOVA	
příloha:	VZOROVÉ PŘÍČNÉ ŘEZY	

tel.: 485 150 181, 485 150 579		
nydřle@nydřle-projekt.cz		
www.nydřle-projekt.cz		
čísl.zak.:	14-16	
stupeň:	DSP	
datum:	03/16	
měřtko:	1 : 50	
čísl.výkr.	čísl.soupr.	
C.1.2.3.		