




DETAIL č.1
U VJEZDU K FIRMĚ NÁRADÍ BARTOŠ

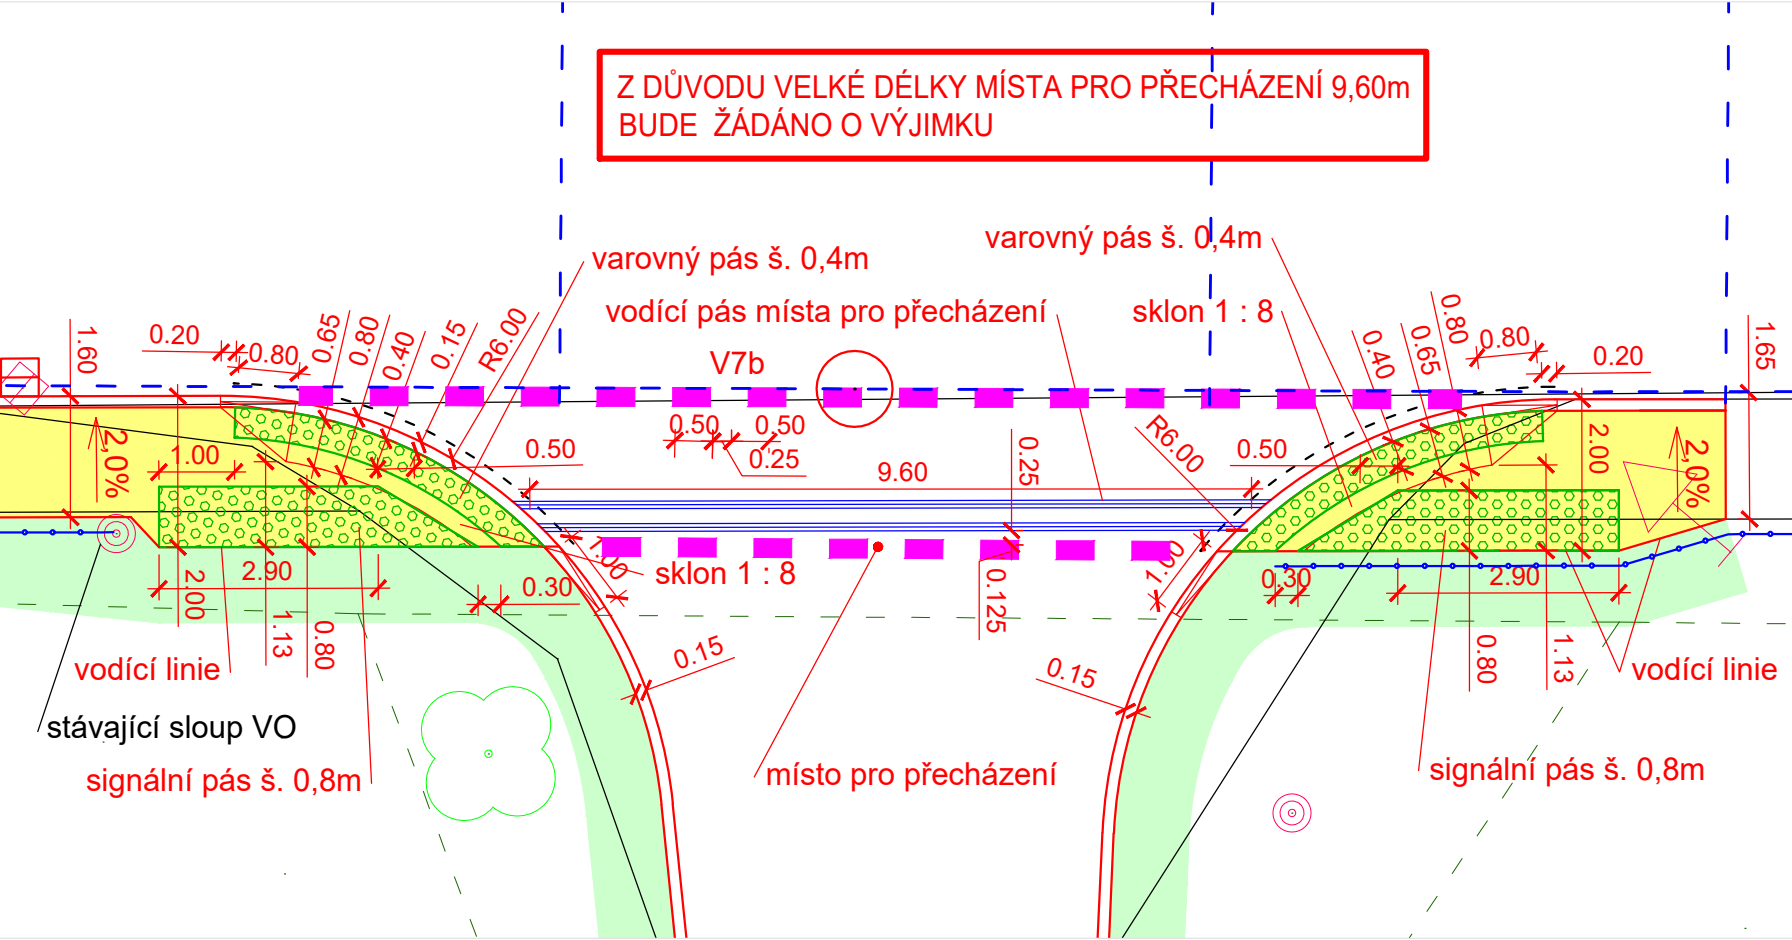

DETAIL č.2
KŘÍŽOVATKA ULIC SVOBODY A CIDLINSKÁ

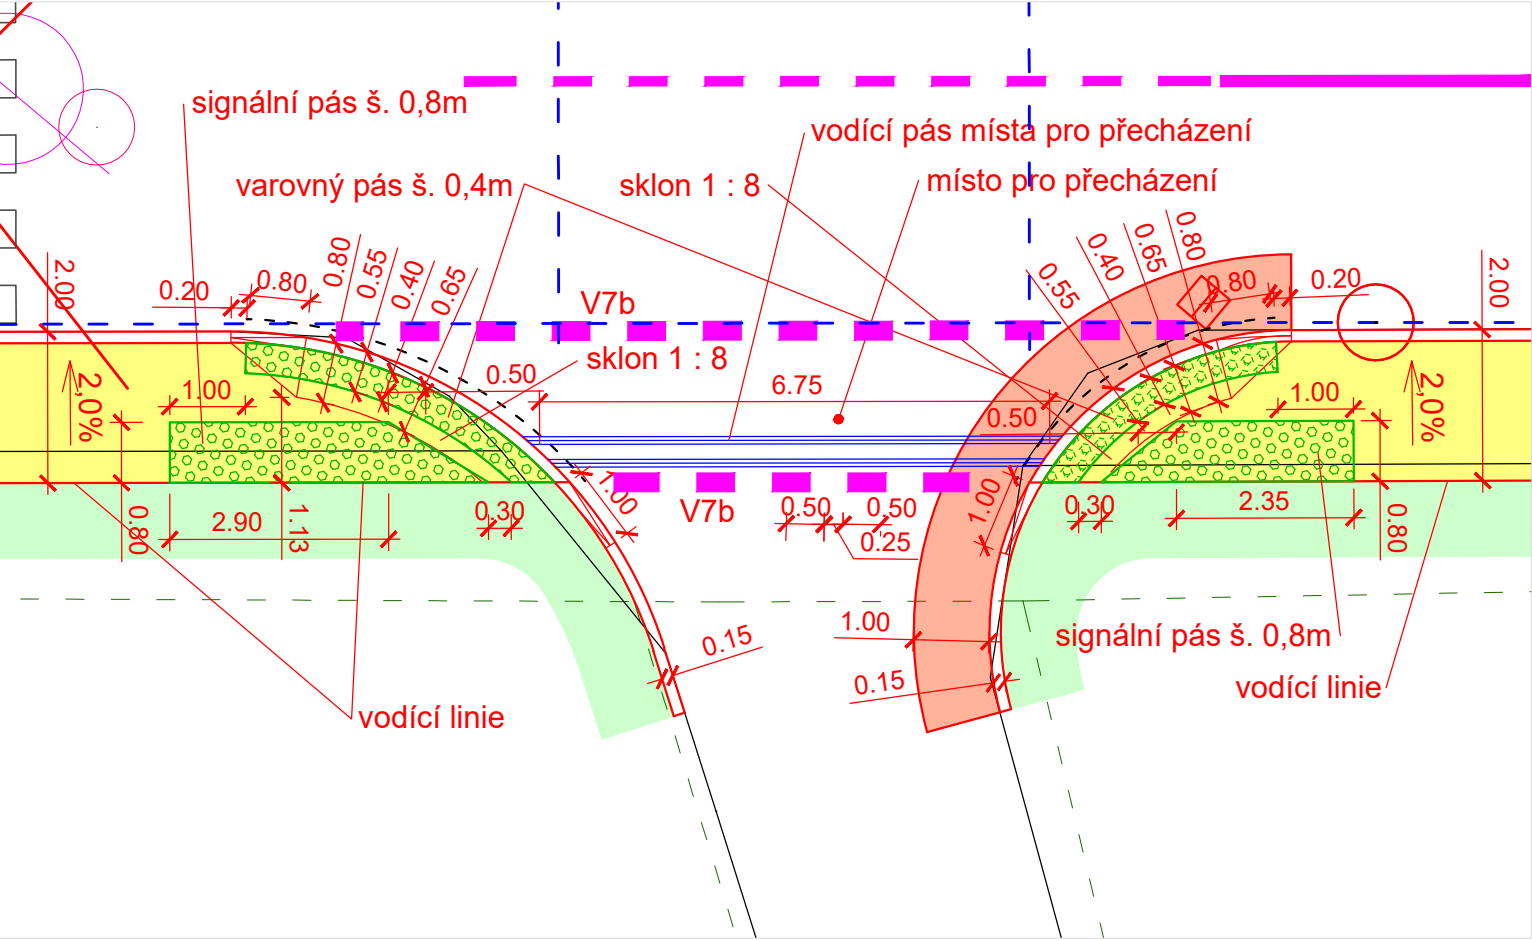


DETAIL č.2
PŘECHOD PRO CHODCE U p.p.č 179

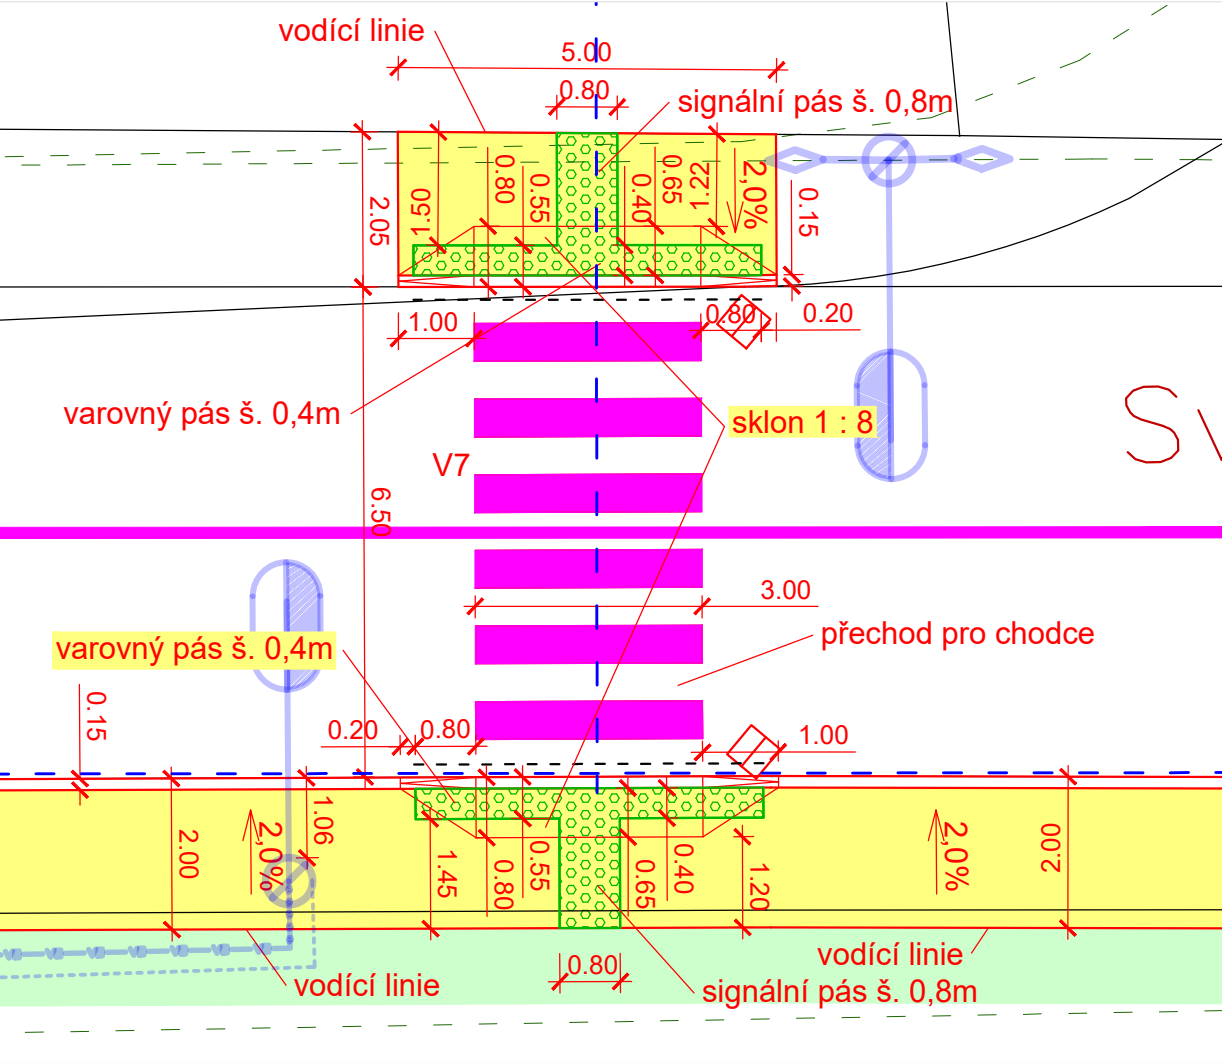

LEGENDA:


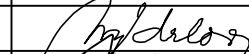

	ZÁMKOVÁ DLAŽBA BETONOVÁ POCHOZÍ
	PLNÁ ŽIVIČNÁ KCE
	OZELENĚNÍ A ZATRAVNĚNÍ
	RELIEFNI ZÁMKOVÁ DLAŽBA
	OBUBA ZAPUŠTĚNA NA NÁŠLAP +20mm
	OSA STANIČENÍ UPRAVOVANÉHO CHODNÍKU

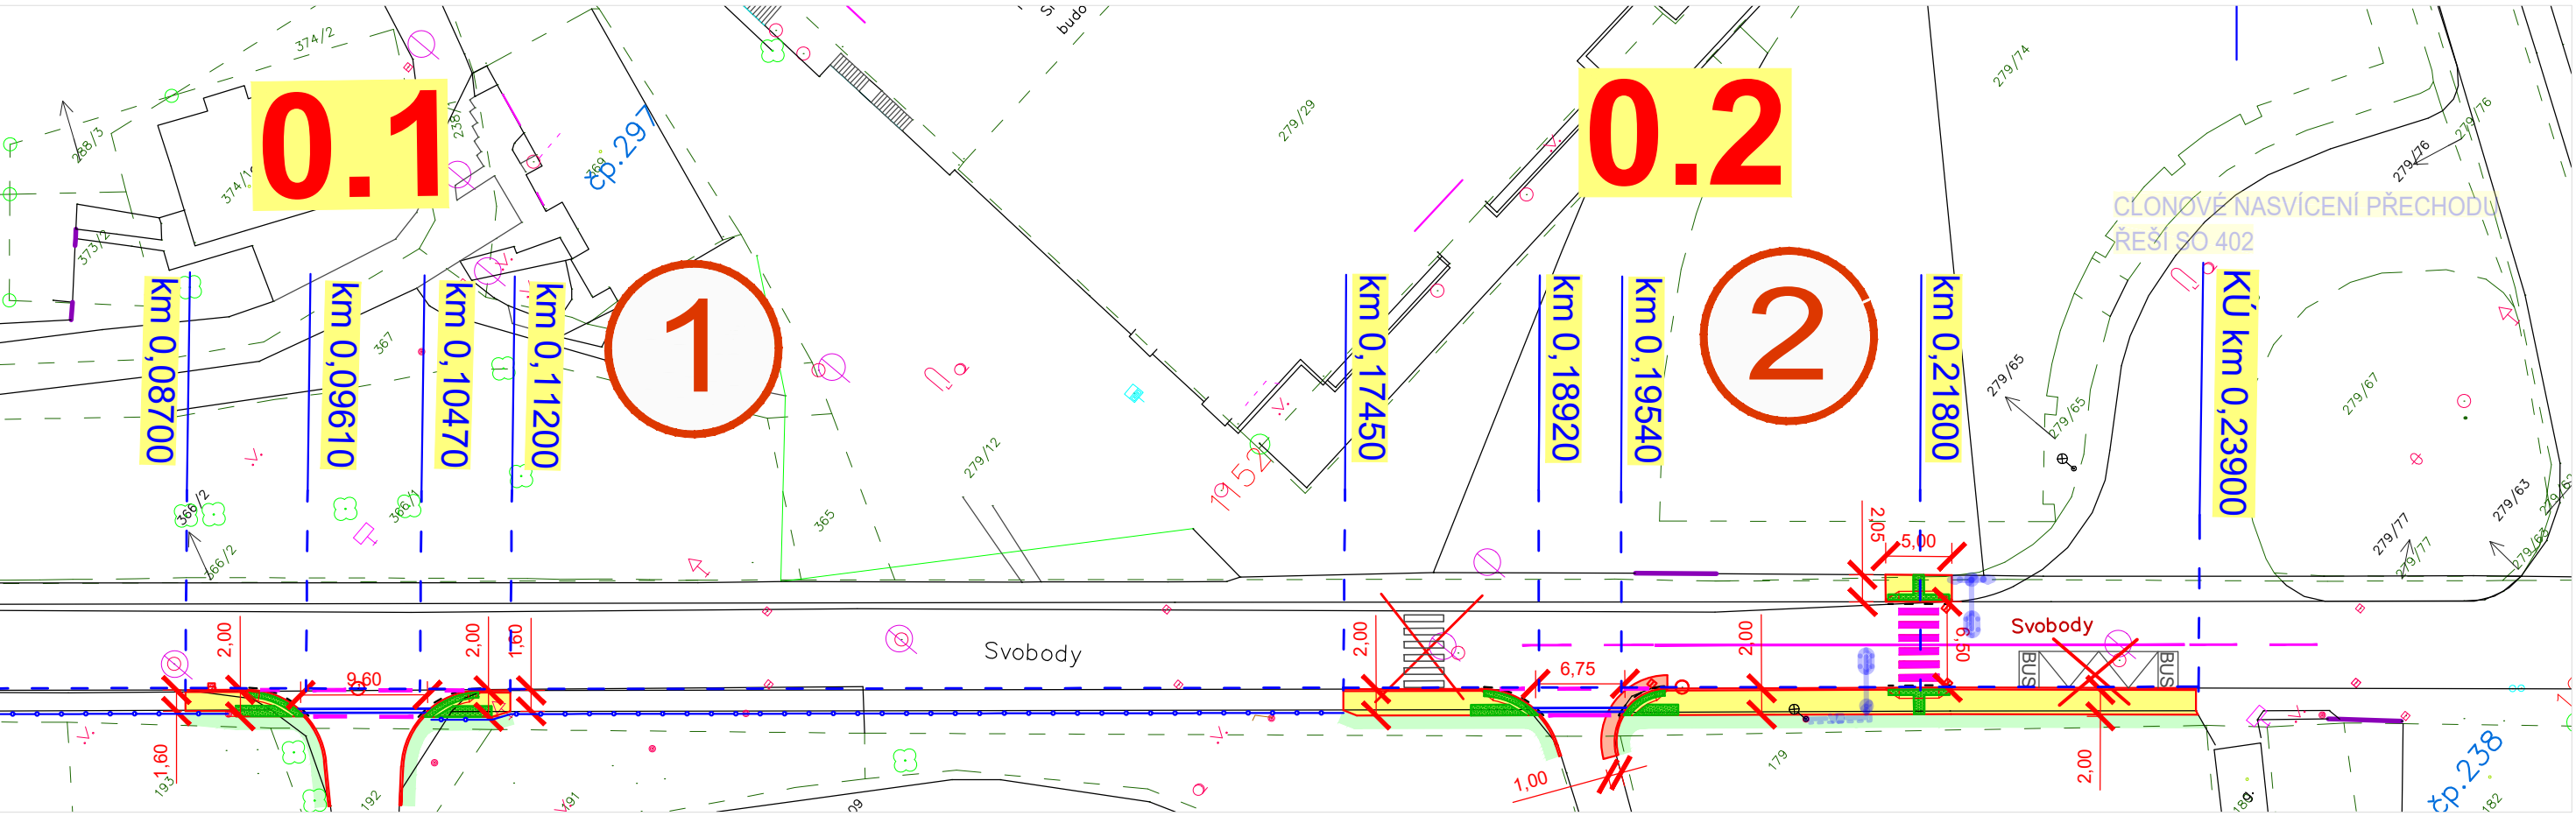

EVROPSKÁ UNIE
Evropský fond pro regionální rozvoj
Integrovaný regionální operační program

MINISTERSTVO
PRO MÍSTNÍ
ROZVOJ ČR

SO 102 - ÚSEK UL. ZVOLENSKÁ - UL. HRUBÍNOVA
SO 402 - CLONOVÉ NASVÍCENÍ MÍST PRO PŘECHÁZENÍ (není součástí SP)

navrhl:			 NÝDRLE projektová kancelář	
vypracoval:	Ing. J. Nýdrlová			
odp. projektant:	Ing. Z. Nýdrle			
objednatel:	Statutární město Liberec		tel.: 485 150 181, 485 150 579 nydrlova@nydrle-projekt.cz www.nydrle-projekt.cz	
kce:	ZVÝŠENÍ BEZPEČNOSTI DOPRAVY V LIBERCI LOKALITA SVOBODY		čísl.zak.:	14-16
			stupeň:	DSP
			datum:	03/16
			měřítko:	1:500/100
příloha:	BEZBARIÉROVÉ ŘEŠENÍ STAVBY		čísl.přílohy:	čísl.soupr.
			B.6.	