



U VJEZDU K FIRMĚ NÁŘADÍ BARTOŠ

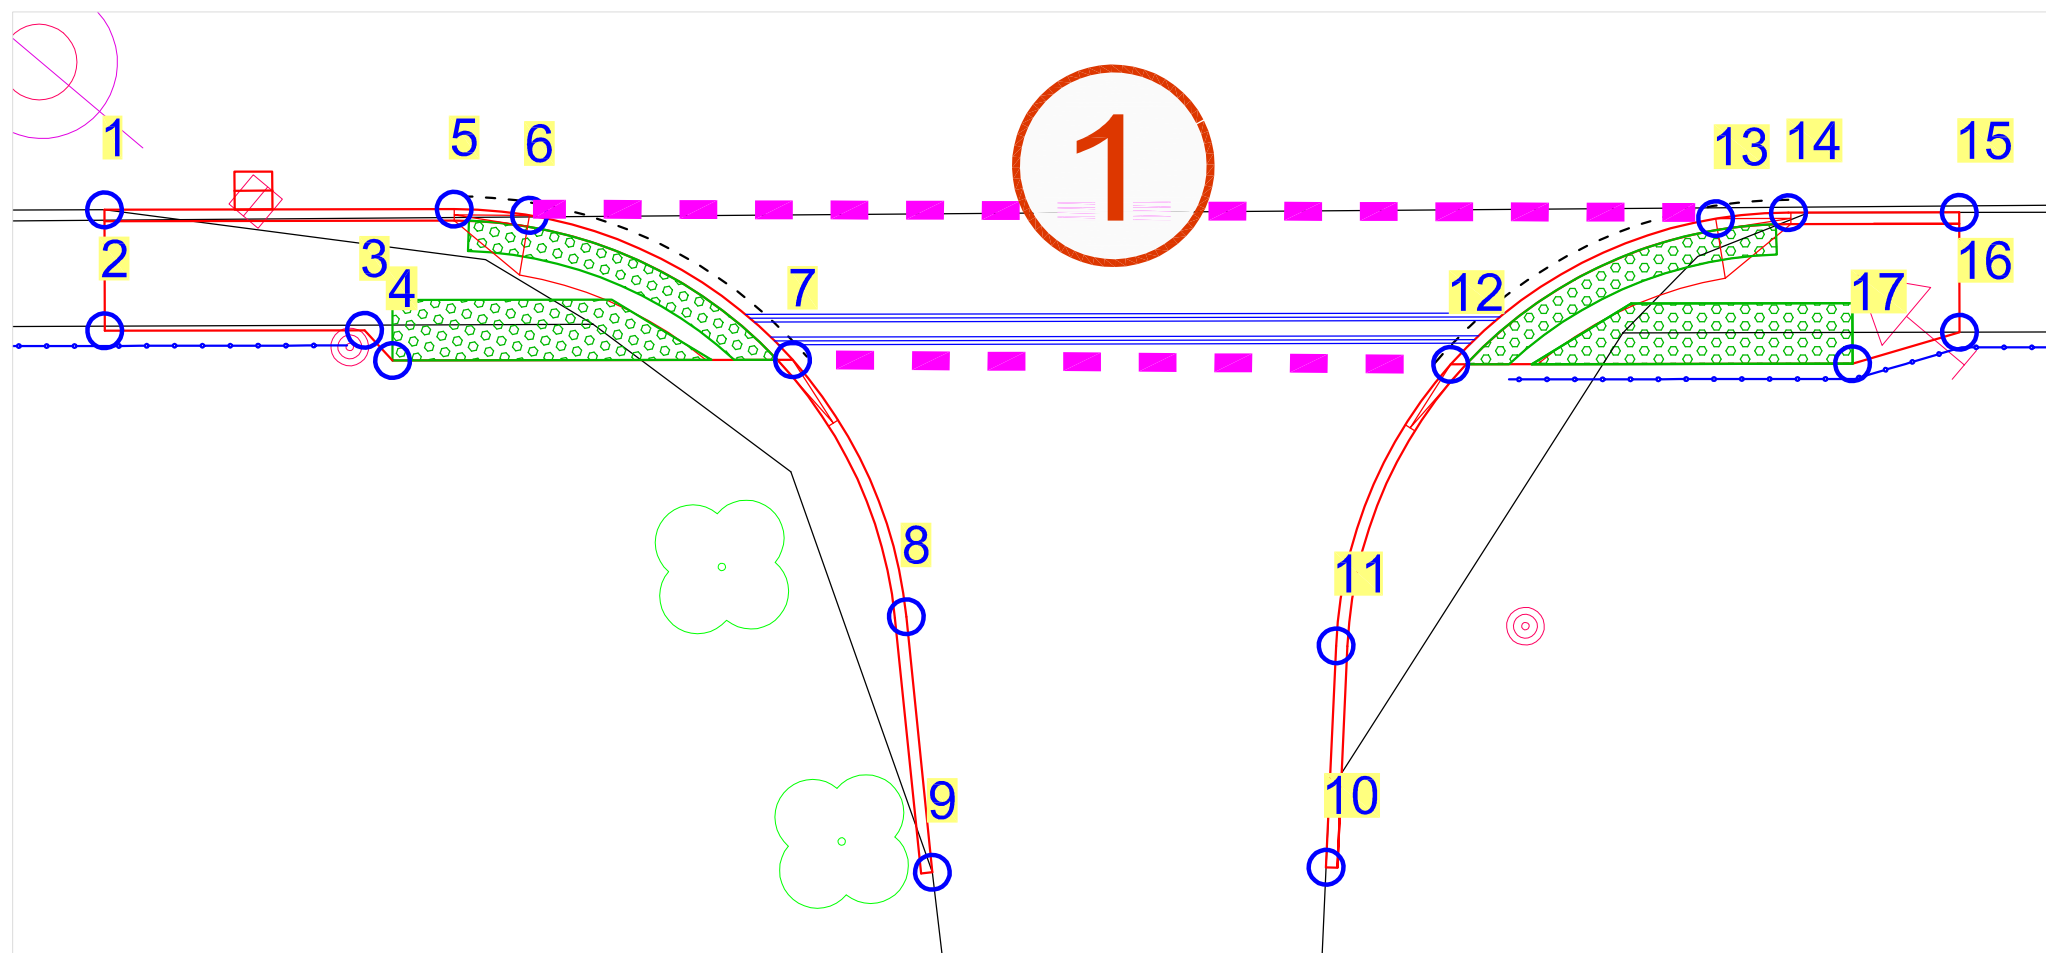

KŘIŽOVATKA ULIC SVOBODY A CIDLINSKÁ

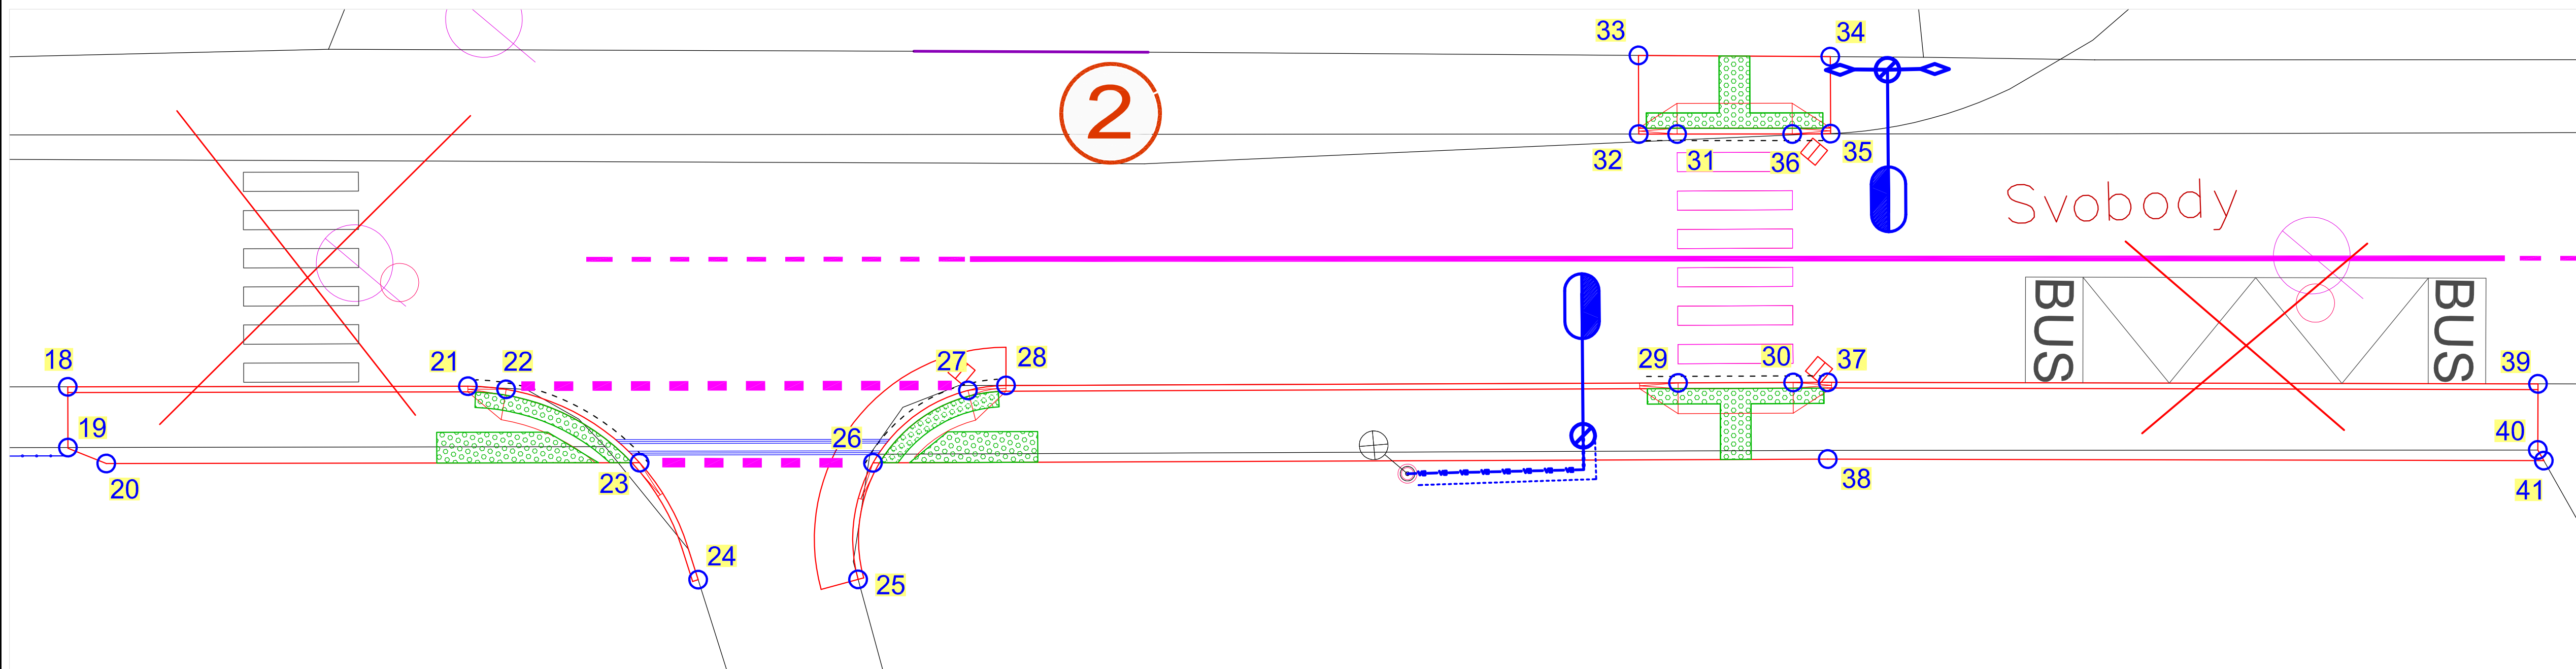

PŘECHOD PRO CHODCE U p.p.č 179

LEGENDA SOUŘADNIC:

	X	Y		X	Y
1	974084.60	686014.04	21	974159.46	685950.99
2	974085.63	686015.26	22	974160.28	685950.41
3	974088.26	686013.05	23	974164.17	685949.64
4	974088.80	686013.11	24	974167.30	685950.99
5	974088.13	686011.06	25	974170.48	685948.30
6	974088.95	686010.48	26	974168.82	685945.73
7	974092.84	686009.70	27	974169.51	685942.69
8	974096.18	686011.34	28	974170.18	685941.95
9	974098.62	686013.70	29	974183.54	685930.63
10	974102.56	686010.30	30	974185.83	685928.69
11	974100.78	686007.97	31	974179.35	685925.68
12	974099.54	686004.15	32	974178.59	685926.33
13	974100.99	686000.42	33	974177.26	685924.76
14	974101.67	685999.73	34	974181.11	685921.57
15	974103.40	685998.28	35	974182.41	685923.10
16	974104.42	685999.49	36	974181.65	685923.75
17	974103.61	686000.72	37	974186.52	685928.11
18	974151.49	685957.72	38	974187.81	685929.64
19	974152.51	685958.93	39	974200.72	685916.23
20	974153.54	685958.60	40	974201.82	685917.55
			41	974202.12	685917.66



EVROPSKÁ UNIE
Evropský fond pro regionální rozvoj
Integrovaný regionální operační program



MINISTERSTVO
PRO MÍSTNÍ
ROZVOJ ČR

SO 102 - ÚSEK UL. ZVOLENSKÁ - UL. HRUBÍNOVA

Souřadnicový systém: JTSK

navrhl:			 	
vypracoval:	Ing. J. Nýdrlová			
zodp. projektant:	Ing. Z. Nýdrle			
objednatel:	Statutární město Liberec			tel.: 485 150 181, 485 150 579 nydrova@nydrle-projekt.cz www.nydrle-projekt.cz
akce:	ZVÝŠENÍ BEZPEČNOSTI DOPRAVY V LIBERCI LOKALITA SVOBODY			čísl.zak.: 14-16 stupeň: DSP datum: 03/16 měřítko: 1:100
příloha:	VYTYČOVACÍ VÝKRES STAVEBNÍCH ÚPRAV			čísl.přílohy: čísl.soupr. C.1.2.8.