Č.B.	Y	X
1	686070.14	974018.12
2	686013.92	974084.50
3	685957.72	974151.49
4	685916.15	974200.65

SEZNAM STAVEBNÍCH OBJEKTŮ :

SO 102 - ÚSEK UL. ZVOLENSKÁ - UL. HRUBÍNOVA

SO 402 - CLONOVÉ NASVÍCENÍ PŘECHODU

<< SMĚR ČESKÁ CHALUPA

<< SMĚR CENTRUM

SMĚR LUKÁŠOV >>

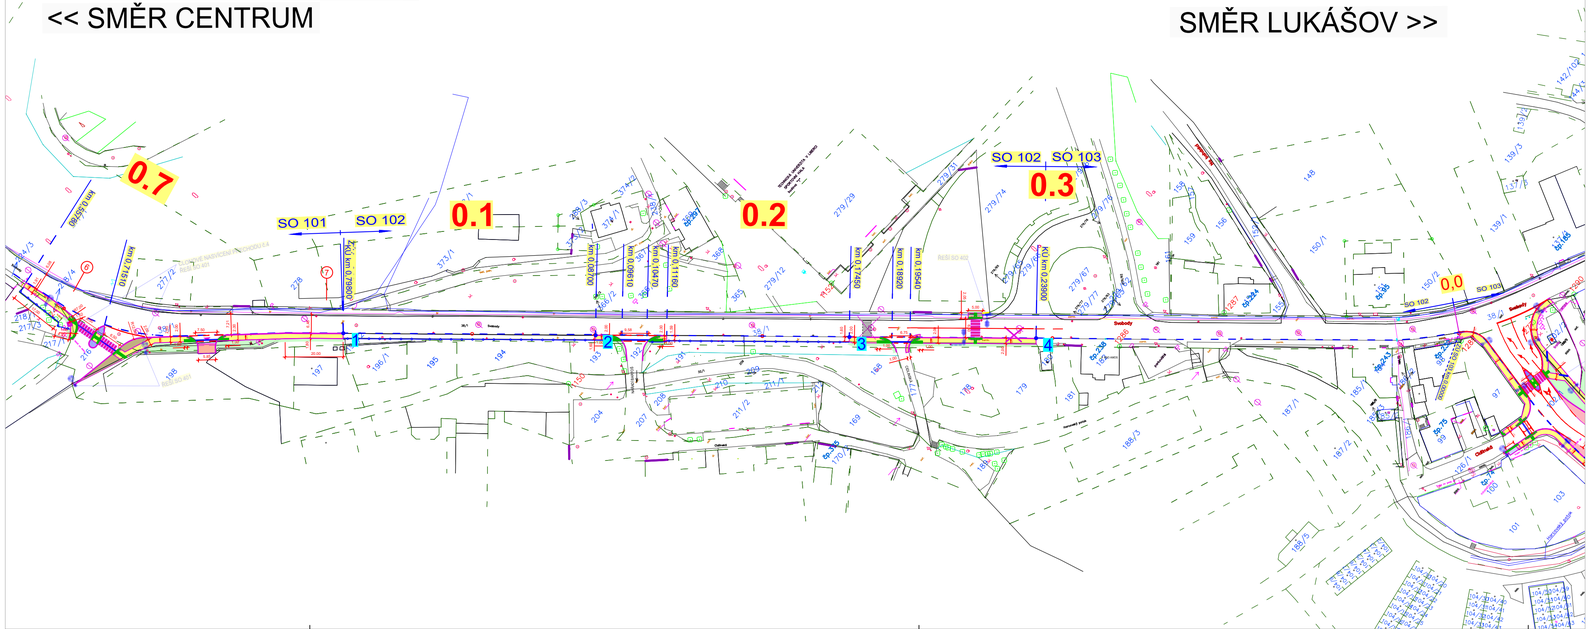

EVROPSKÁ UNIE
Evropský fond pro regionální rozvoj
Integrovaný regionální operační program

MINISTERSTVO PRO MÍSTNÍ ROZVOJ ČR

SO 102 - ÚSEK UL. ZVOLENSKÁ - UL. HRUBÍNOVA

SO 402 - CLONOVÉ NASVÍCENÍ MÍST PRO PŘECHÁZENÍ (není součástí SP)

Souřadnicový systém JTSK
Výškový systém Bpv

vypracoval:	Ing. J. Nýdrlová		NÝDRLE projektová kancelář
zodp. projektant:	Ing. Z. Nýdrle		tel.: 485 150 181, 485 150 579 nydrle@nydrle-projekt.cz www.nydrle-projekt.cz
objednatel:	STATUTÁRNÍ MĚSTO LIBEREC		
akce: ZVÝŠENÍ BEZPEČNOSTI DOPRAVY V LIBERCI LOKALITA SVOBODY		čísl.zak.:	14-16
		stupeň:	DSP
		datum:	03/16
		měřítko:	M 1 : 1000
příloha: GEODETICKÝ KOORDINAČNÍ VÝKRES		čísl.výkr.	čísl.soupr.
		B.3.	