

Nýdrle - projektová kancelář,
spol. s r.o.
U Sila 1670
46311 Liberec

naše značka
5001048197

vyřizuje
Jaroslav Kápička

datum
05.01.2015

Věc:

Úprava chodníku úsek Zvolenská - Hrubínova

K.ú. - p.č.: Starý Harcov

Stavebník: Nýdrle - projektová kancelář, spol. s r.o., U Sila 1670, 46311 Liberec

Účel stanoviska: Existence sítí

RWE GasNet, s.r.o., jako provozovatel distribuční soustavy (PDS) a technické infrastruktury, zastoupený RWE Distribuční služby, s.r.o., vydává toto stanovisko:

V zájmovém území vyznačeném v příloze tohoto stanoviska, nebo jeho blízkosti se nachází provozovaná plynárenská zařízení (dále jen PZ) ve vlastnictví nebo správě RWE GasNet, s.r.o. - viz příloha s informativní polohou tohoto PZ a informací v legendě.

Upozorňujeme, že se v zájmovém území vyznačeném v příloze tohoto stanoviska mohou nacházet PZ, která jsou ve fázi výstavby a doposud nebyla předána RWE GasNet, s.r.o. k provozování. Taktéž se v zájmovém území mohou nacházet PZ jiných vlastníků či správců, případně i dlouhodobě nefunkční/neprovozovaná PZ bez dostupných informací o jejich poloze.

Toto stanovisko slouží POUZE JAKO INFORMACE o existenci PZ v zájmovém území vyznačeném v příloze.

Stanovisko NELZE POUŽÍT pro jednání s orgány státní správy ve věcech územního plánování a stavebního řádu dle zákona č. 183/2006 Sb. v platném znění a NELZE ho použít např. pro územní řízení, řízení o územním souhlasu, veřejnoprávní smlouvy pro umístění stavby, zjednodušené územní řízení, ohlášení, stavební řízení, společné územní a stavební řízení, veřejnoprávní smlouvu o provedení stavby nebo oznámení stavebního záměru s certifikátem autorizovaného inspektora.

Stanovisko NELZE POUŽÍT pro realizaci stavby a rovněž nenahrazuje stanovisko k dokumentaci stavby.

Pro případné upřesnění polohy PZ je nutné provést jeho vytyčení. Vytyčení provede příslušná provozní oblast. Při žádosti uvede žadatel naši značku (číslo jednací) uvedenou v úvodu tohoto stanoviska.

Platí pouze pro území vyznačené v příloze tohoto stanoviska a to 24 měsíců ode dne jeho vydání.

Stanovisko bylo vygenerováno na základě Vaší žádosti automaticky.

RWE Distribuční služby, s.r.o.

Plynárenská 499/1
657 02 Brno
T +420532221111
F +420545578571
E info_ds@rwe.cz
I www.rwe.cz
IČ: 27935311
DIČ: CZ27935311

Zapsán do obchodního rejstříku:
Krajský soud v Brně
oddíl C, vložka 57165
26.07.2007

Bankovní spojení:
ČSOB a.s.
Číslo účtu: 17837923
Kód banky: 0300

Za správnost a úplnost dokumentace předložené s žádostí včetně jejího souladu s platnými předpisy plně zodpovídá její zpracovatel. Stanovisko nenahrazuje případná další stanoviska k jiným částem stavby.

V případě další korespondence nebo jednání (např. změna stavby) uvádějte naši značku - 5001048197 a datum tohoto stanoviska. Kontakty jsou k dispozici na www.rwe-ds.cz nebo Zákaznická linka 840 11 33 55.




Jaroslav Kápička
vedoucí zpracování externích požadavků
odbor zpracování externích požadavků
RWE Distribuční služby, s.r.o.

Přílohy: Detailní zakres plynárenského zařízení


Příloha: Detailní zakres plynárenského zařízení. Tato příloha je nedílnou součástí stanoviska č. 5001048197 ze dne 05.01.2015.

Provozovatel DS: RWE GasNet, s.r.o.; Stavebník: Nýdrle - projektová kancelář, spol. s r.o., U Sila 1670, 46311 Liberec. K.ú.: Starý Harcov.

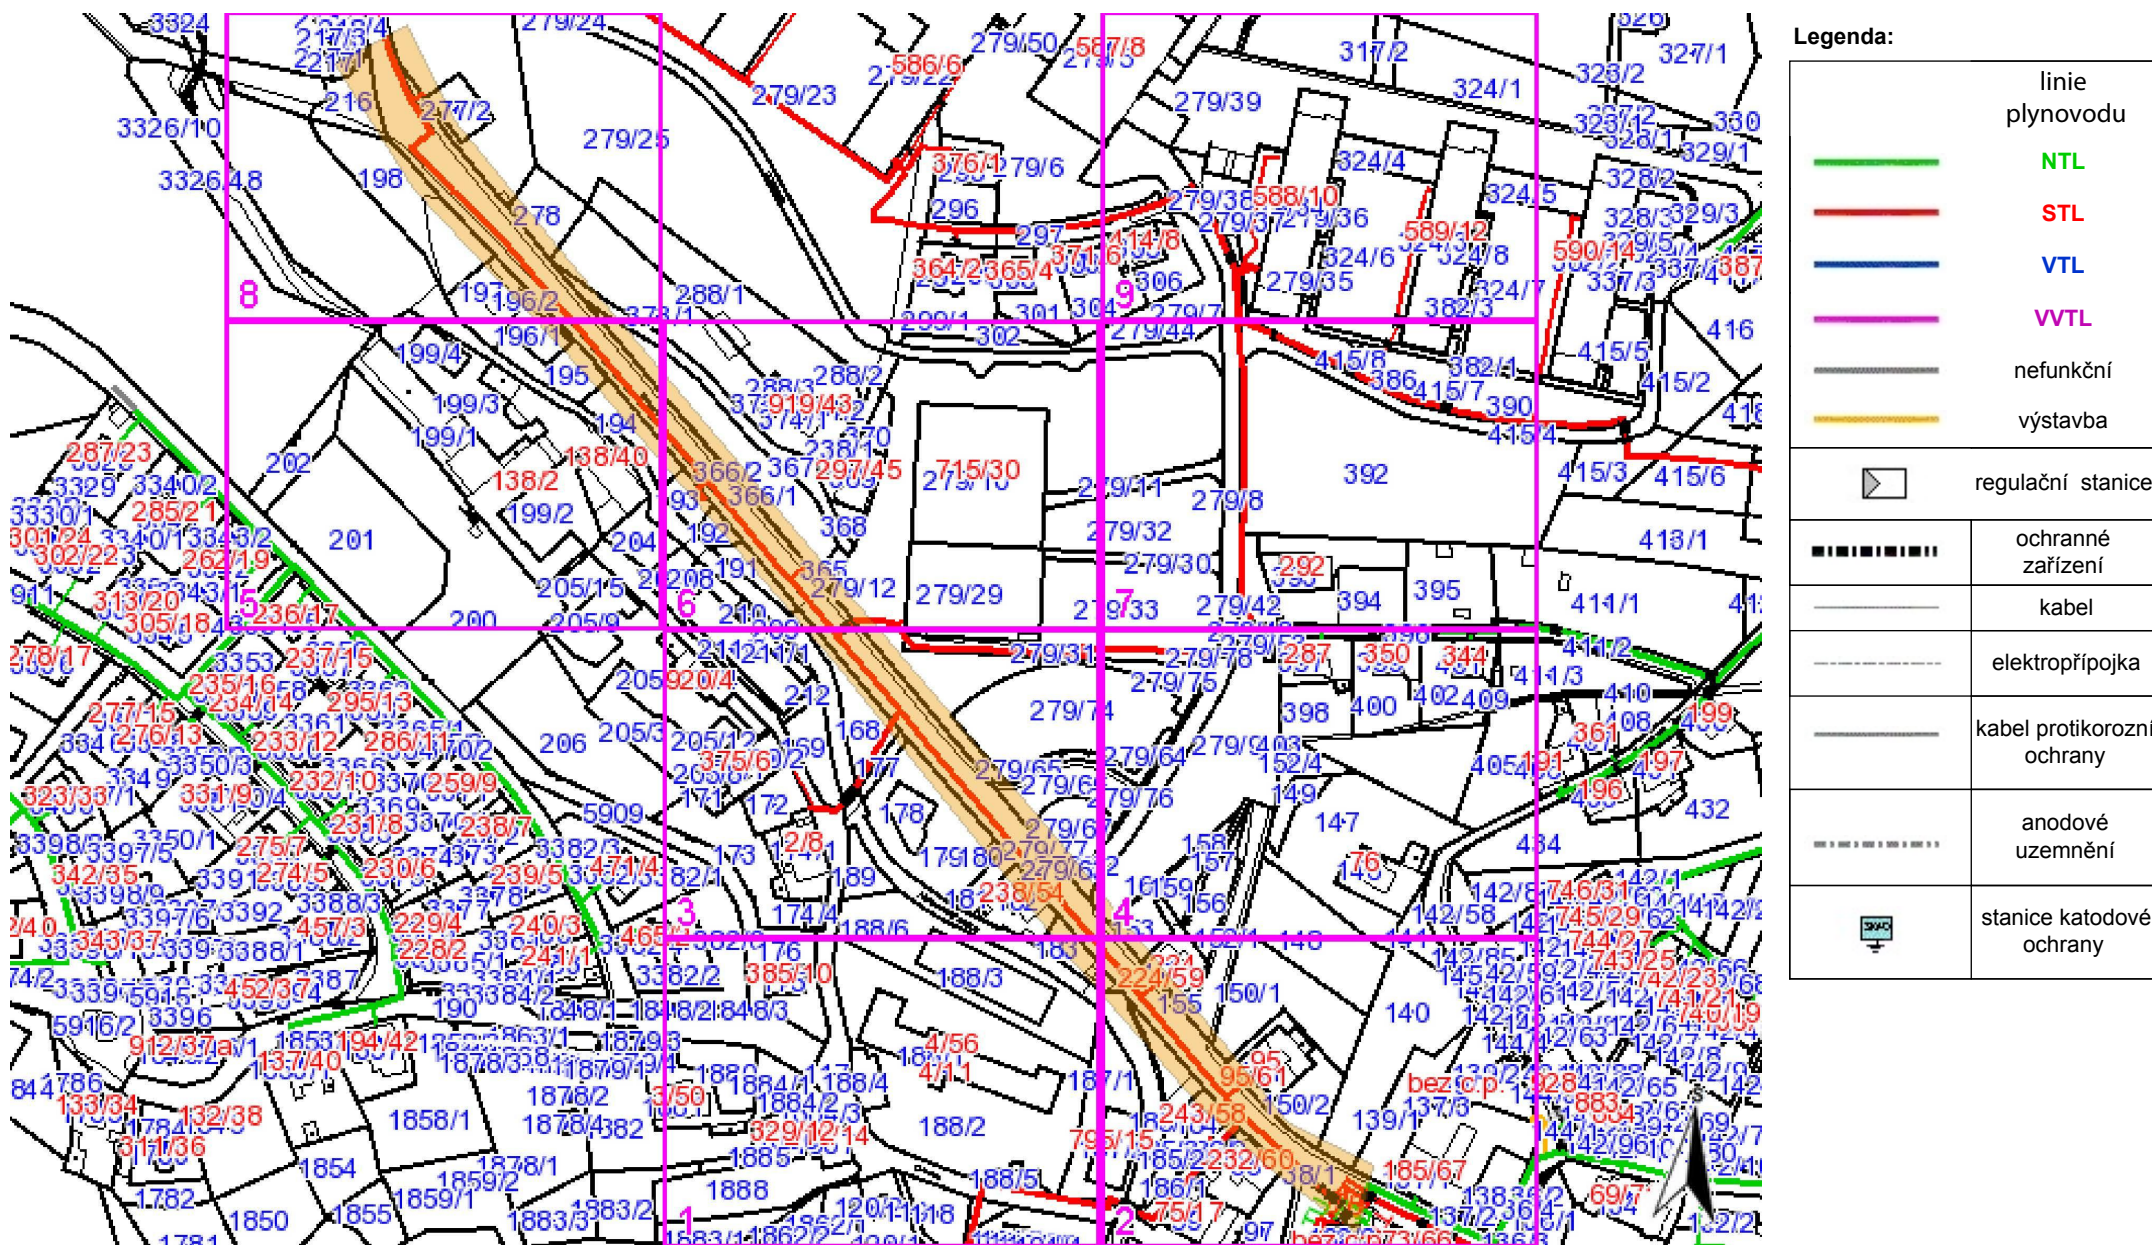


Příloha: Detailní zákres plynárenského zařízení. Tato příloha je nedílnou součástí stanoviska č. 5001048197 ze dne 05.01.2015.

Provozovatel DS: RWE GasNet, s.r.o.; Stavebník: Nýdrle - projektová kancelář, spol. s r.o., U Sila 1670, 46311 Liberec. K.ú.: Starý Harcov.

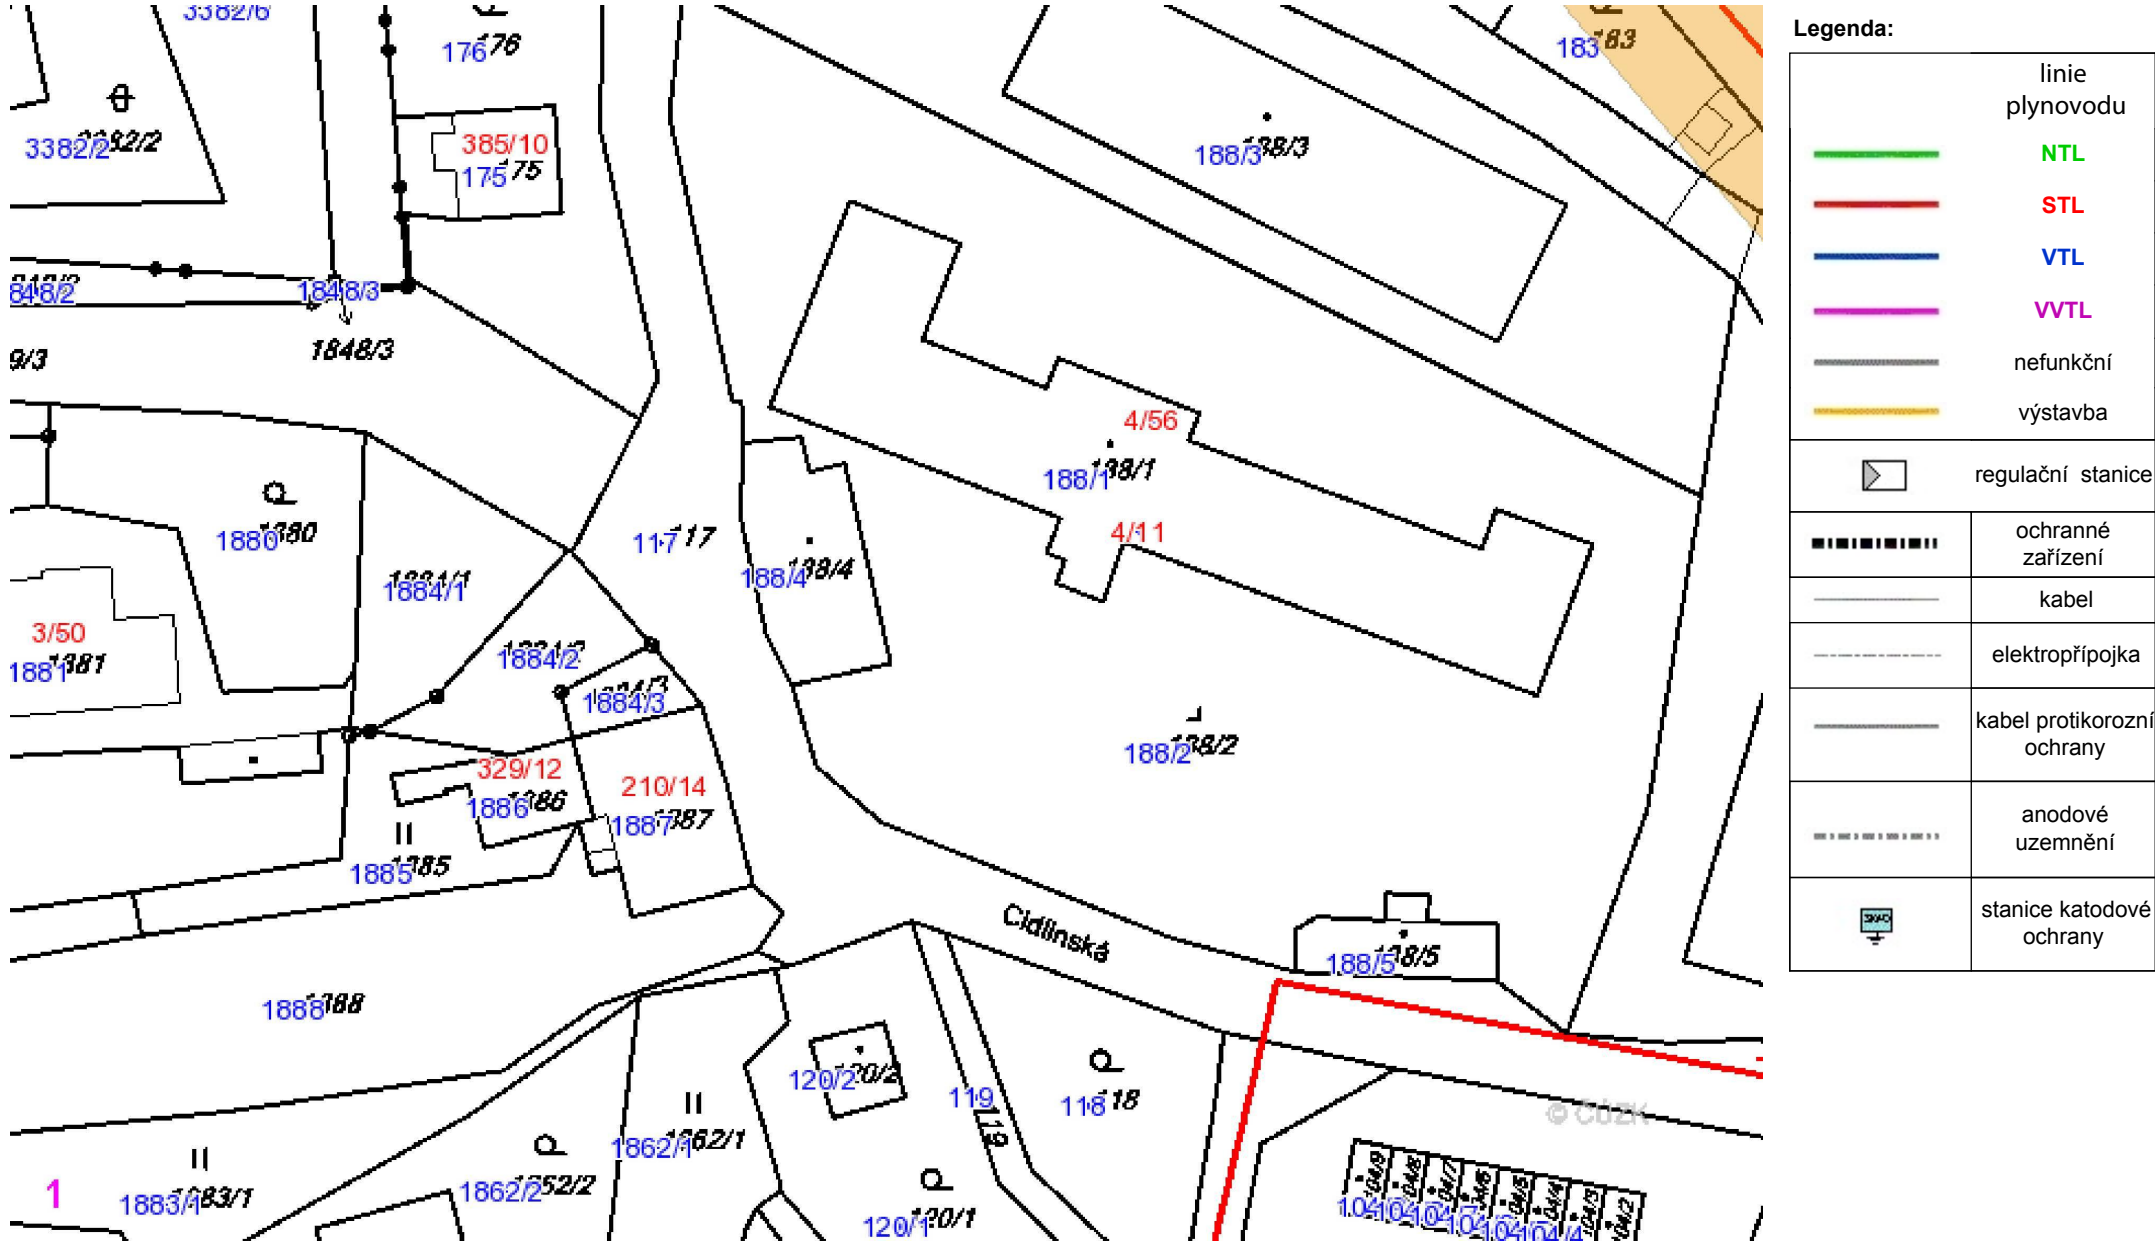

Příloha: Detailní zakres plynárenského zařízení. Tato příloha je nedílnou součástí stanoviska č. 5001048197 ze dne 05.01.2015.

Provozovatel DS: RWE GasNet, s.r.o.; Stavebník: Nýdrle - projektová kancelář, spol. s r.o., U Sila 1670, 46311 Liberec. K.ú.: Starý Harcov.

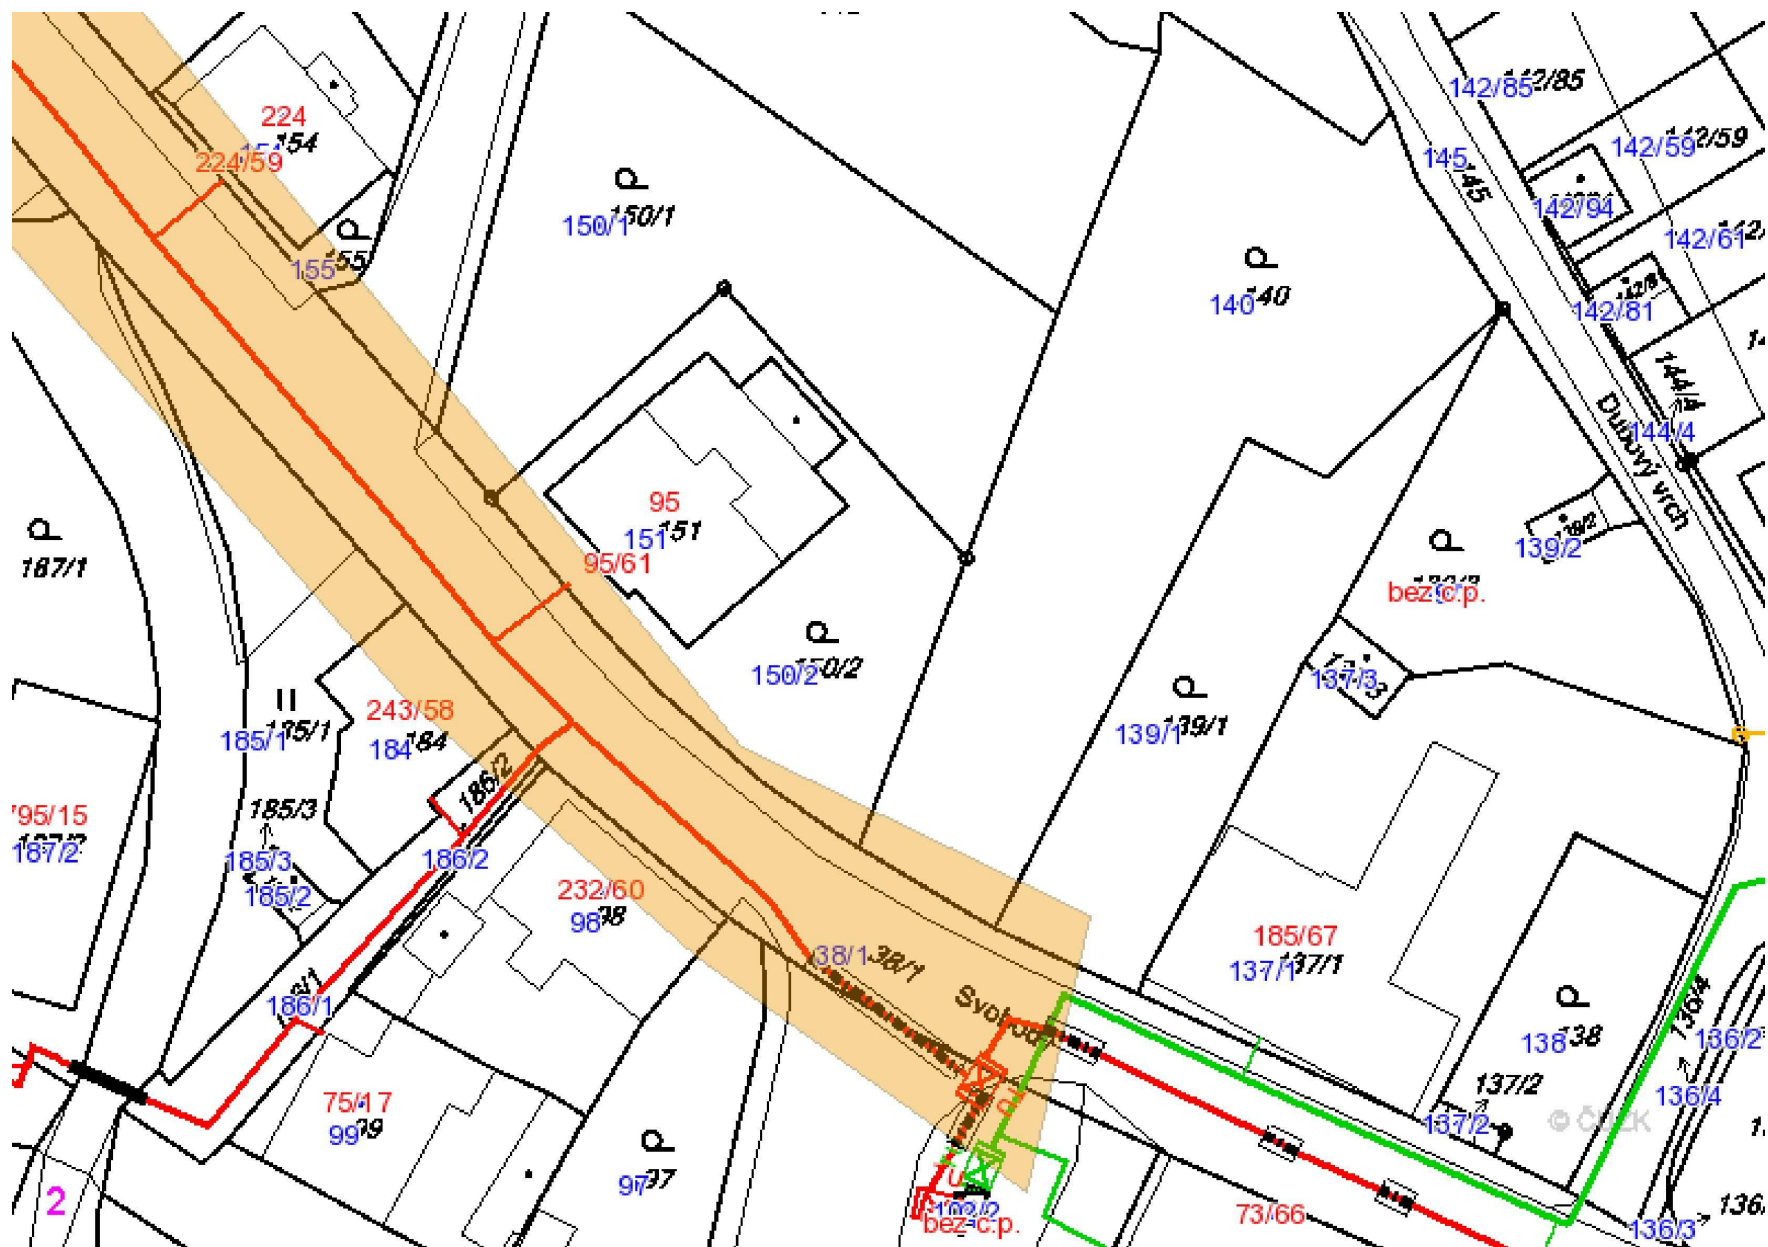


Legenda:


linie plynovodu	
	NTL
	STL
	VTL
	VTLL
	nefunkční
	výstavba
	regulační stanice
	ochranné zařízení
	kabel
	elektropřípojka
	kabel protikoroziční ochrany
	anodové uzemnění
	stanice katodové ochrany

Příloha: Detailní zákres plynárenského zařízení. Tato příloha je nedílnou součástí stanoviska č. 5001048197 ze dne 05.01.2015.

Provozovatel DS: RWE GasNet, s.r.o.; Stavebník: Nýdrle - projektová kancelář, spol. s r.o., U Sila 1670, 46311 Liberec. K.ú.: Starý Harcov.

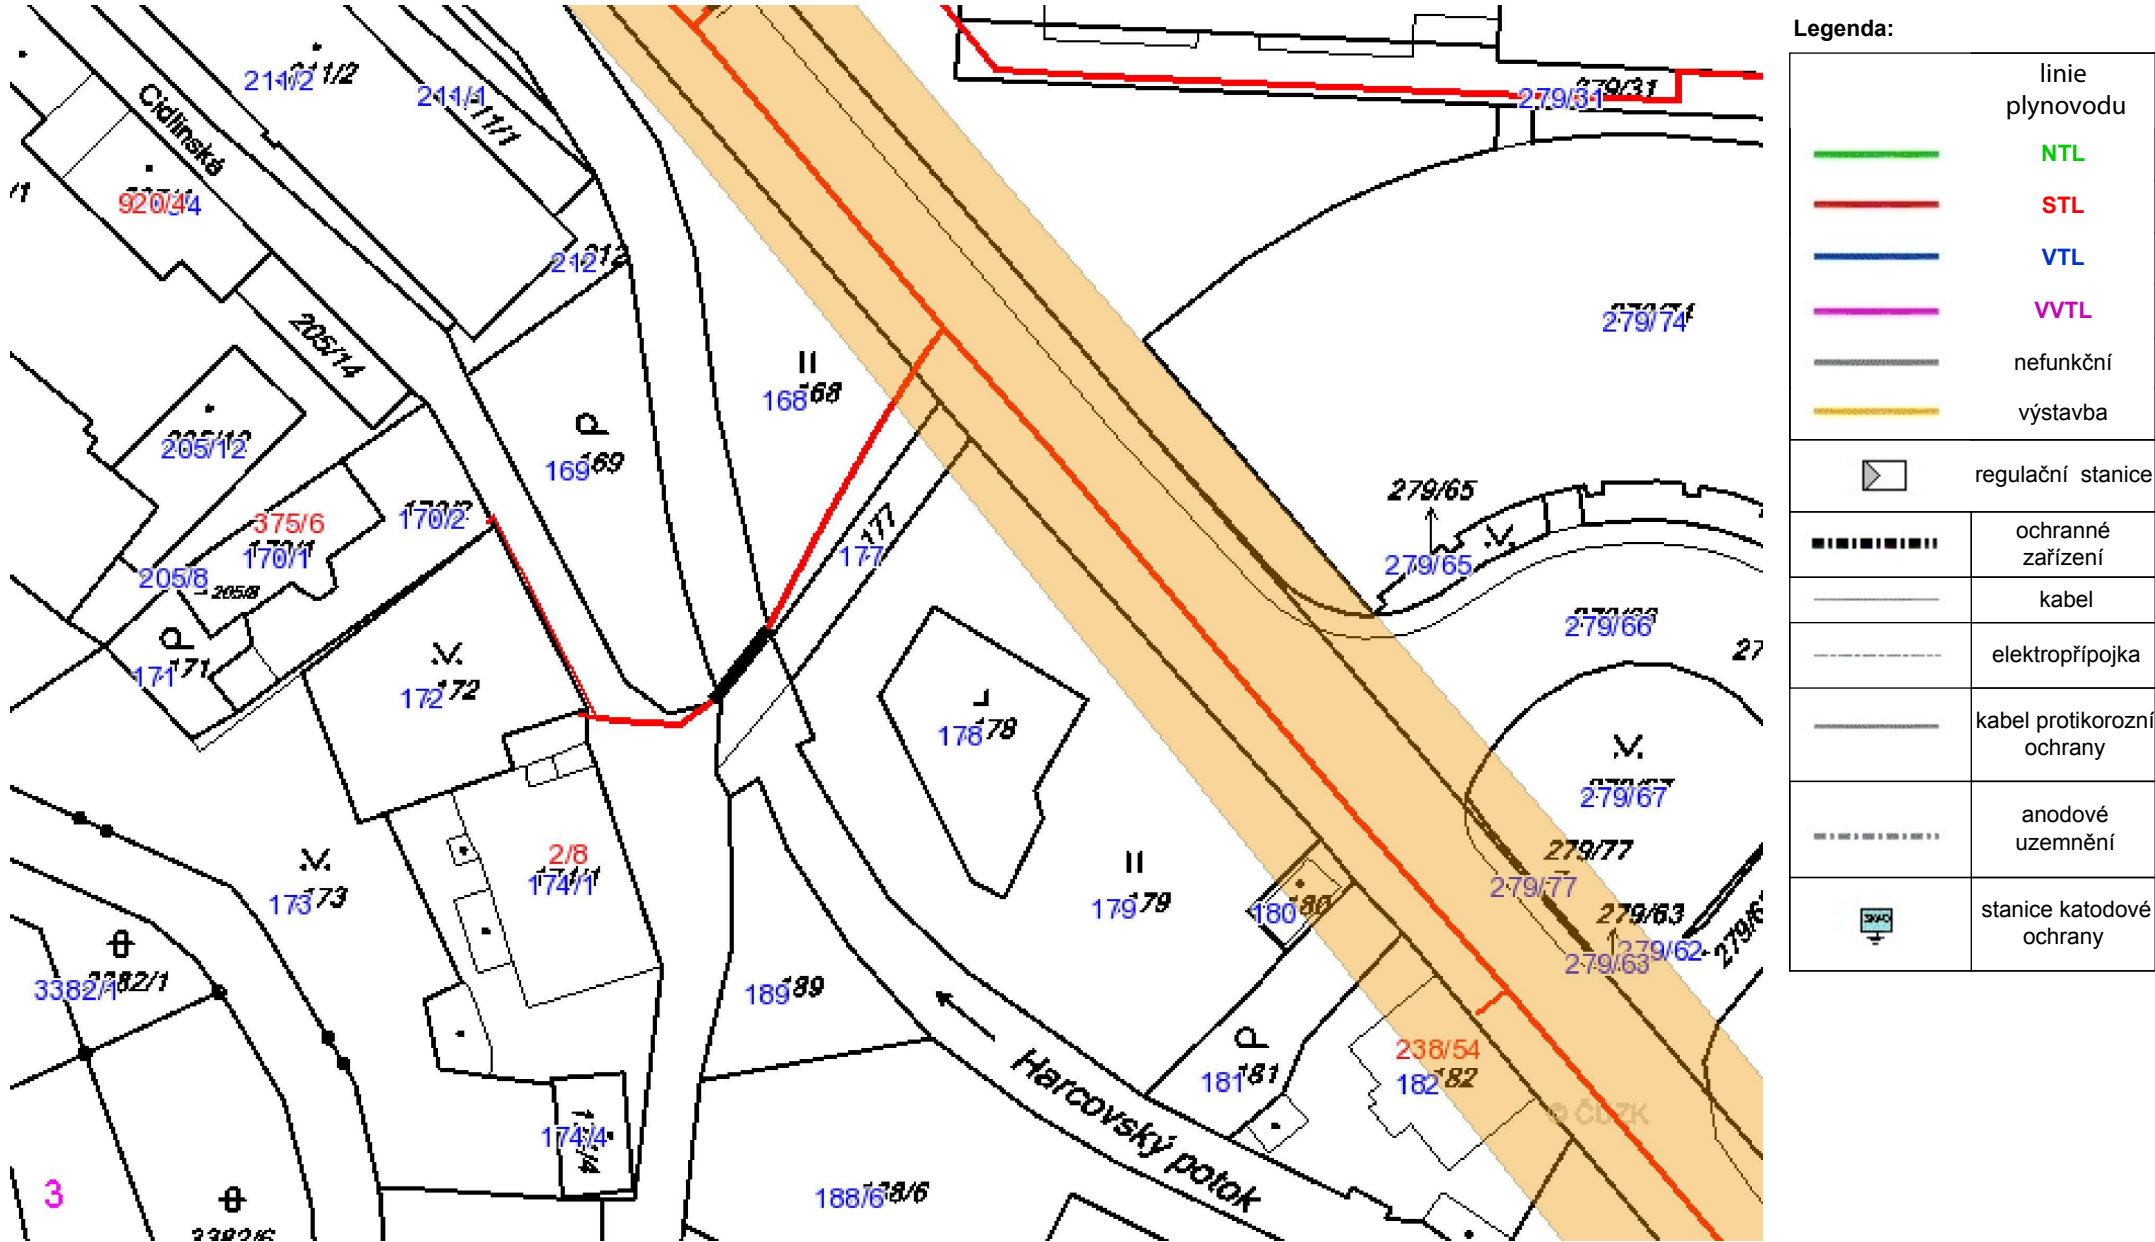


Provozovatel DS: RWE GasNet, s.r.o.; Stavebník: Nýdrle - projektová kancelář, spol. s r.o., U Sila 1670, 46311 Liberec. K.ú.: Starý Harcov.

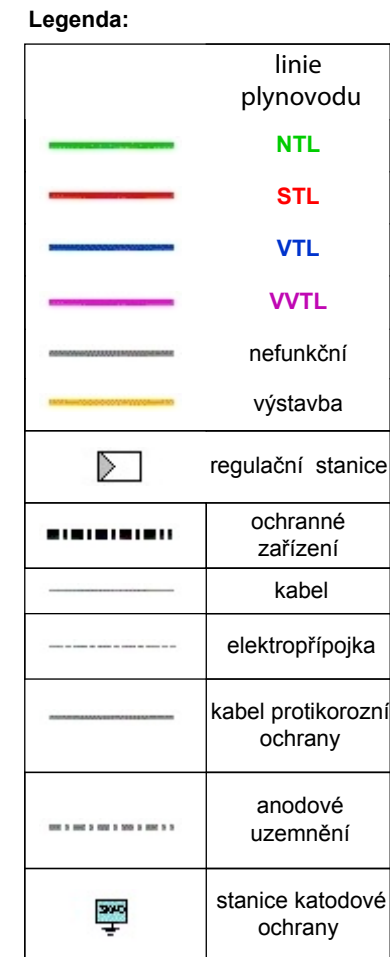


Příloha: Detailní zákres plynárenského zařízení. Tato příloha je nedílnou součástí stanoviska č. 5001048197 ze dne 05.01.2015.

Provozovatel DS: RWE GasNet, s.r.o.; Stavebník: Nýdrle - projektová kancelář, spol. s r.o. , U Sila 1670 , 46311 Liberec. K.ú.: Starý Harcov.

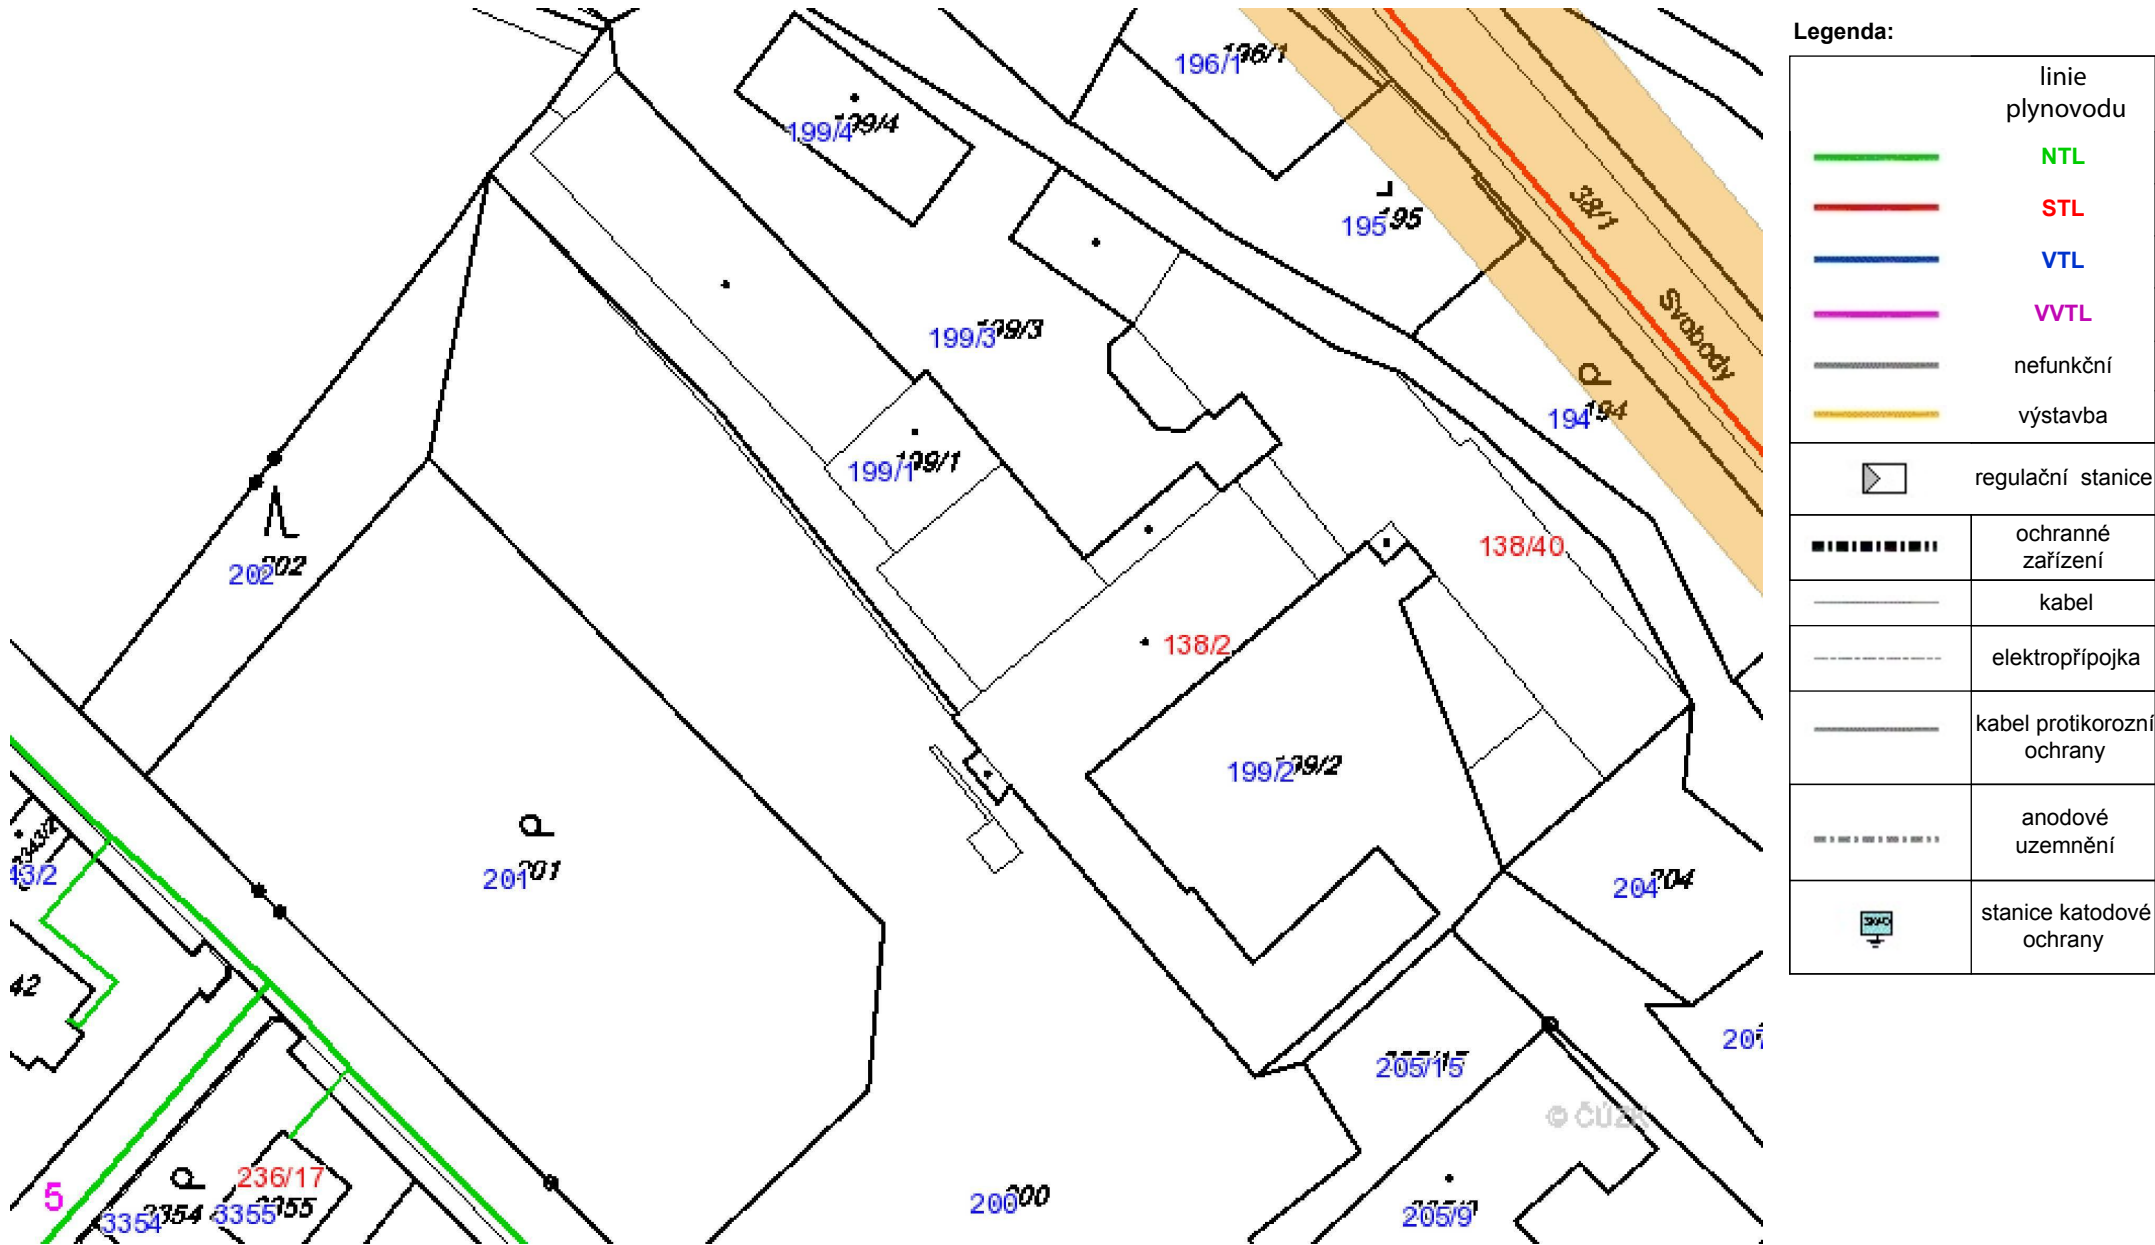


Příloha: Detailní zákres plynárenského zařízení. Tato příloha je nedílnou součástí stanoviska č. 5001048197 ze dne 05.01.2015.

Provozovatel DS: RWE GasNet, s.r.o.; Stavebník: Nýdrle - projektová kancelář, spol. s r.o. , U Sila 1670 , 46311 Liberec. K.ú.: Starý Harcov.

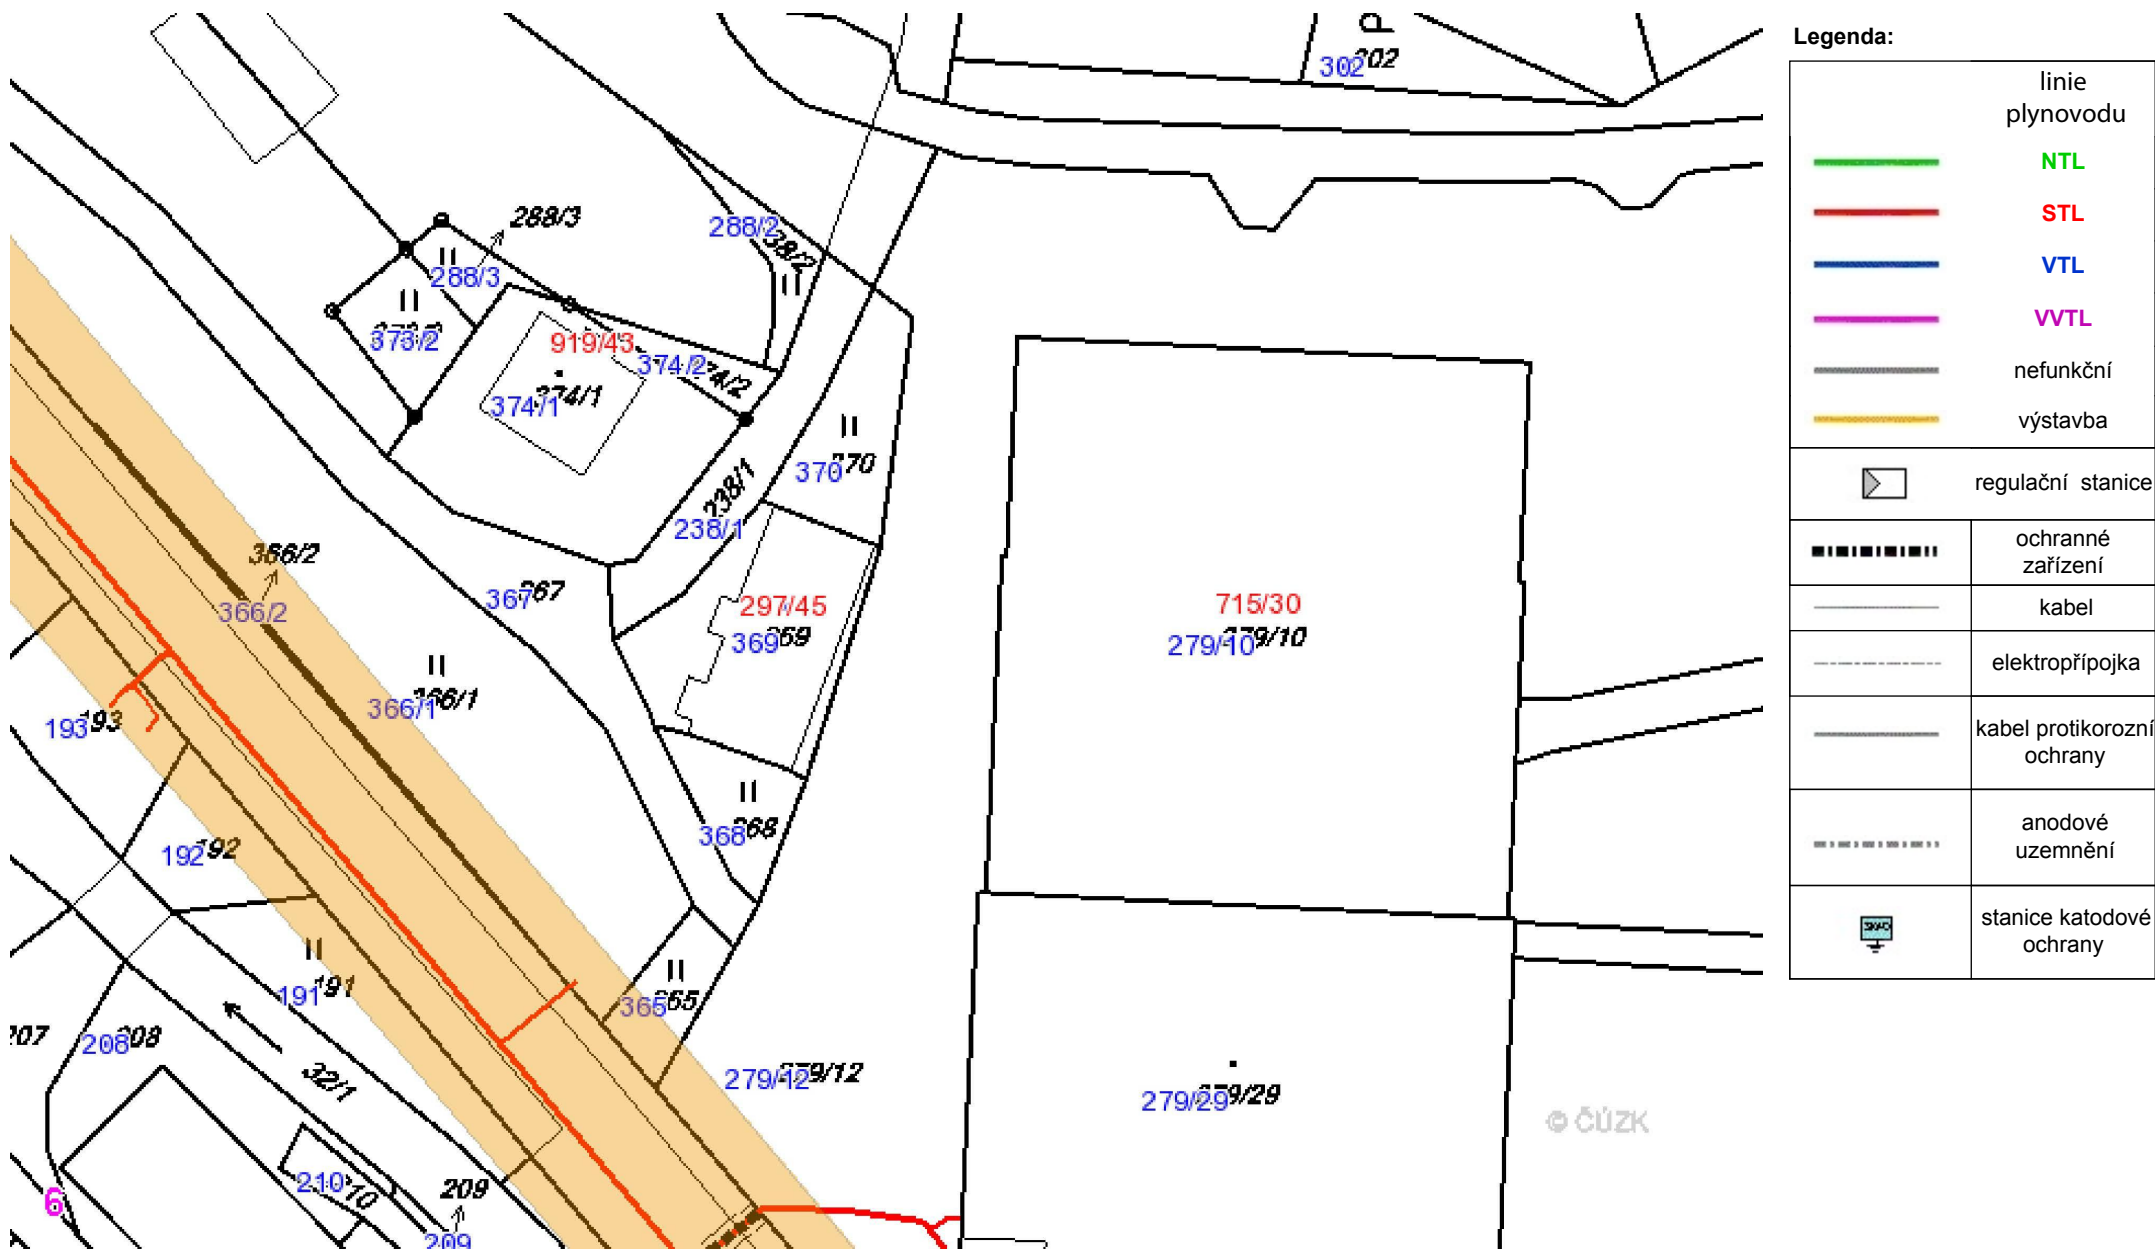


Příloha: Detailní zákres plynárenského zařízení. Tato příloha je nedílnou součástí stanoviska č. 5001048197 ze dne 05.01.2015.

Provozovatel DS: RWE GasNet, s.r.o.; Stavebník: Nýdrle - projektová kancelář, spol. s r.o. , U Sila 1670 , 46311 Liberec. K.ú.: Starý Harcov.

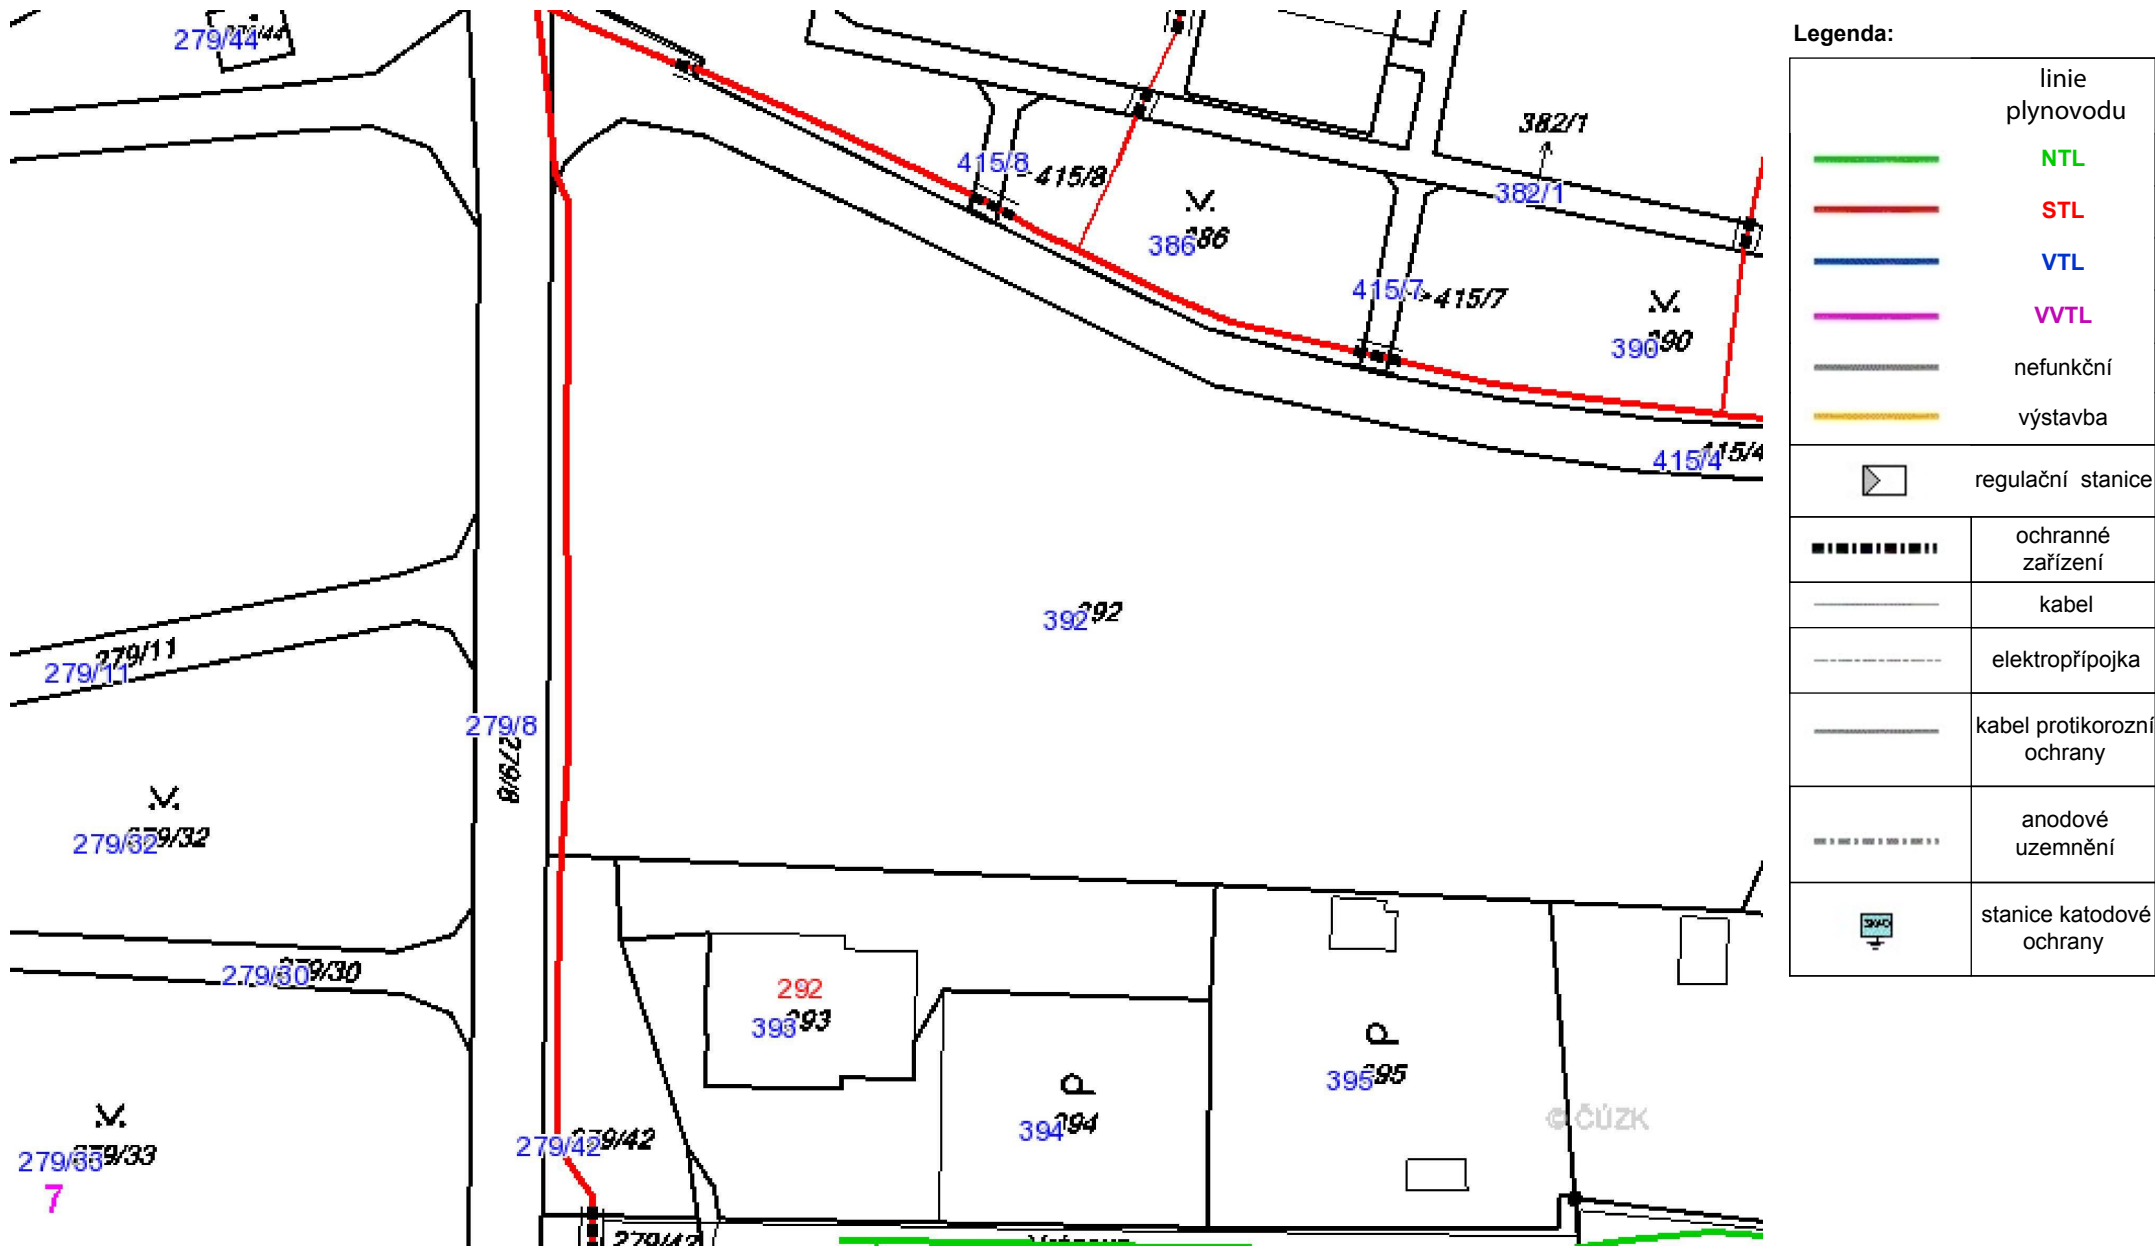


Příloha: Detailní zakres plynárenského zařízení. Tato příloha je nedílnou součástí stanoviska č. 5001048197 ze dne 05.01.2015.

Provozovatel DS: RWE GasNet, s.r.o.; Stavebník: Nýdrle - projektová kancelář, spol. s r.o., U Sila 1670 , 46311 Liberec. K.ú.: Starý Harcov.

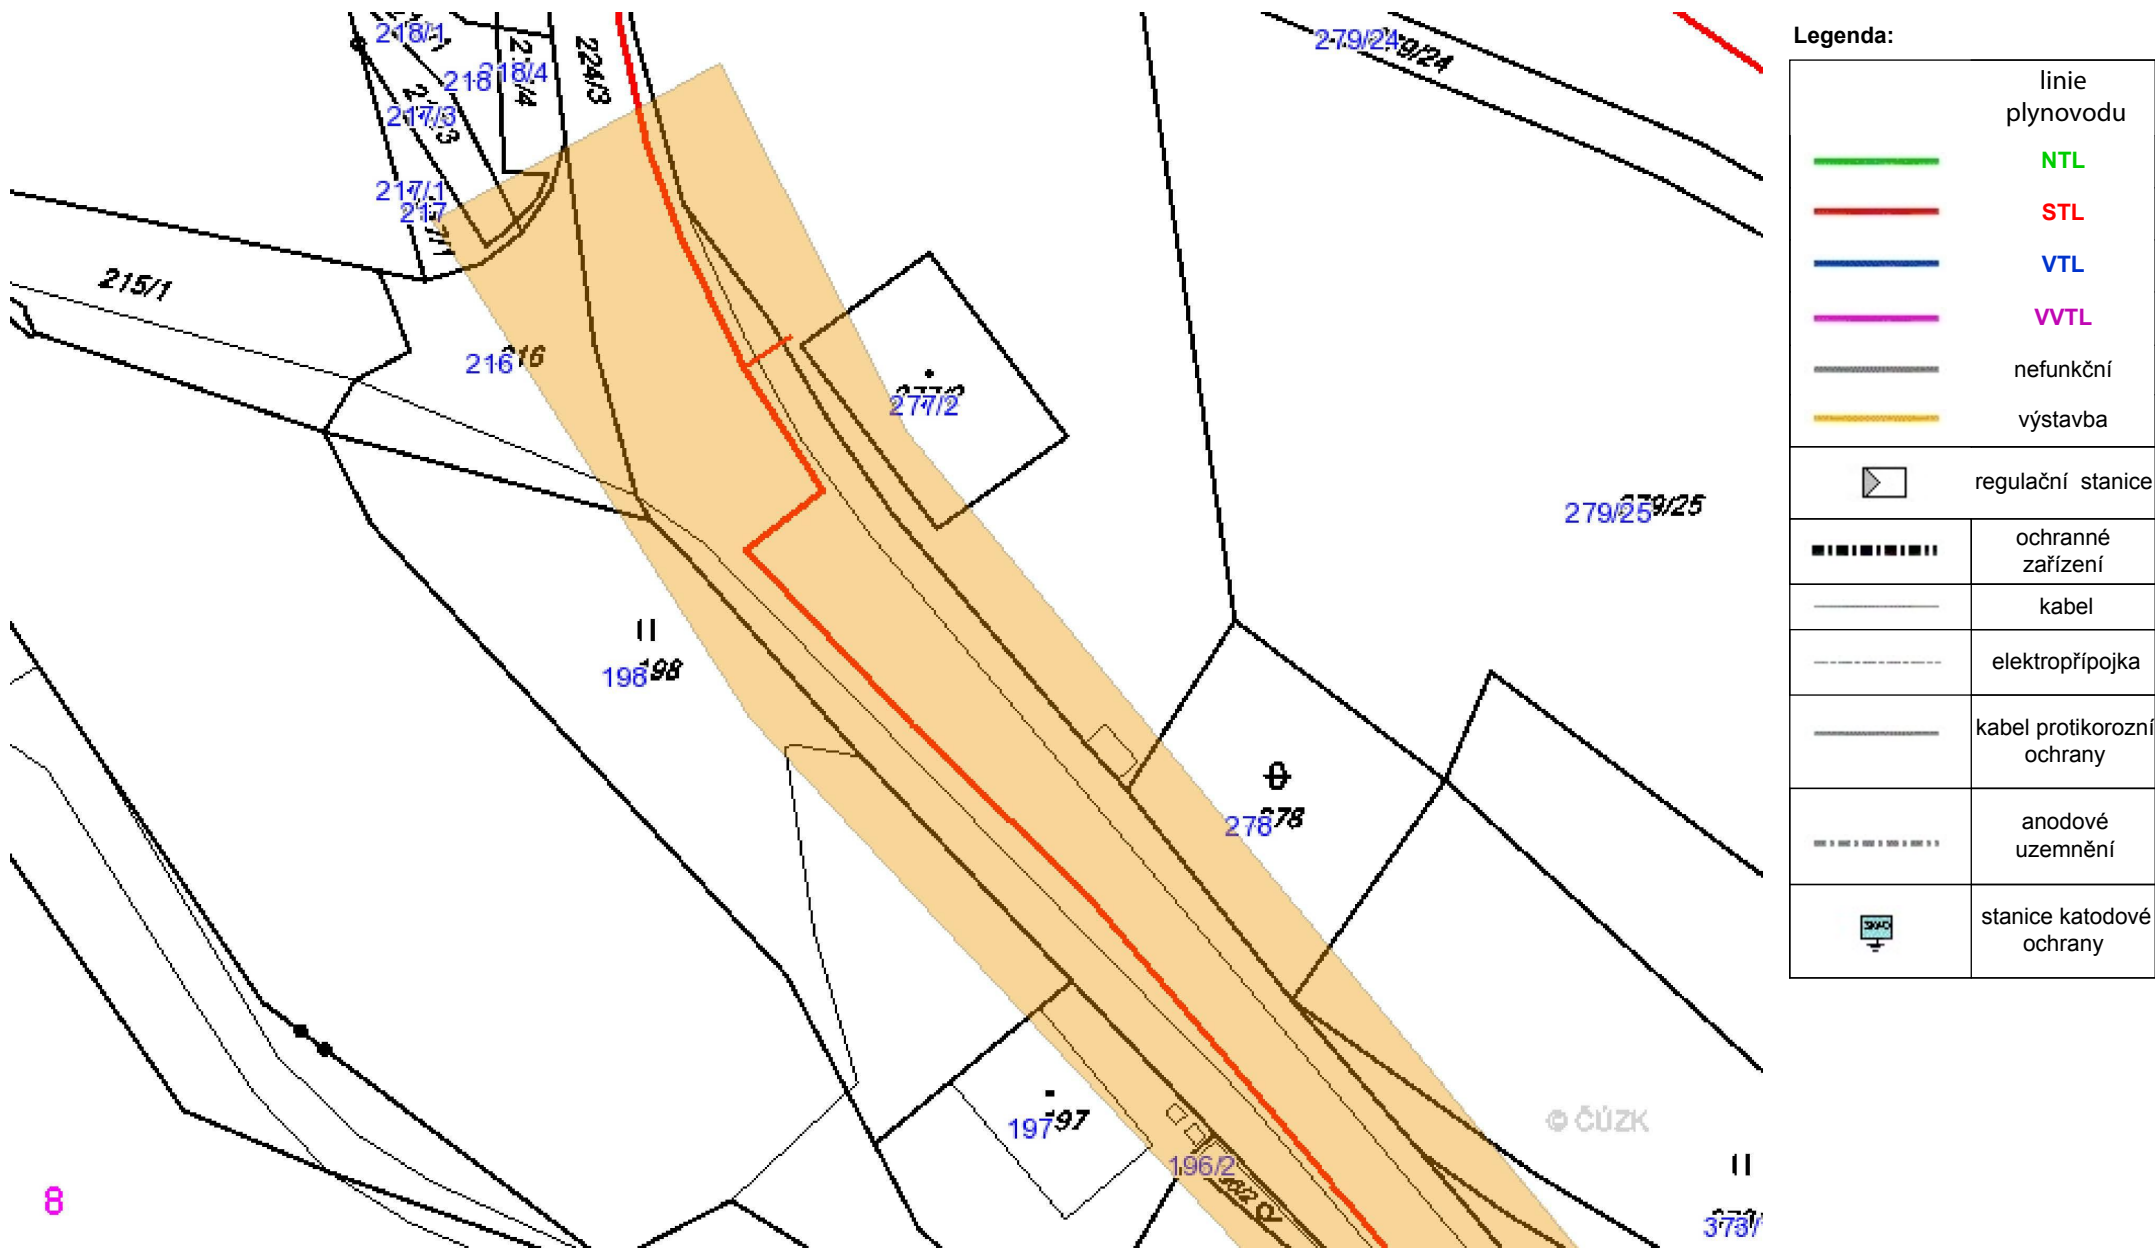

Příloha: Detailní zakres plynárenského zařízení. Tato příloha je nedílnou součástí stanoviska č. 5001048197 ze dne 05.01.2015.

Provozovatel DS: RWE GasNet, s.r.o.; Stavebník: Nýdrle - projektová kancelář, spol. s r.o. , U Sila 1670 , 46311 Liberec. K.ú.: Starý Harcov.

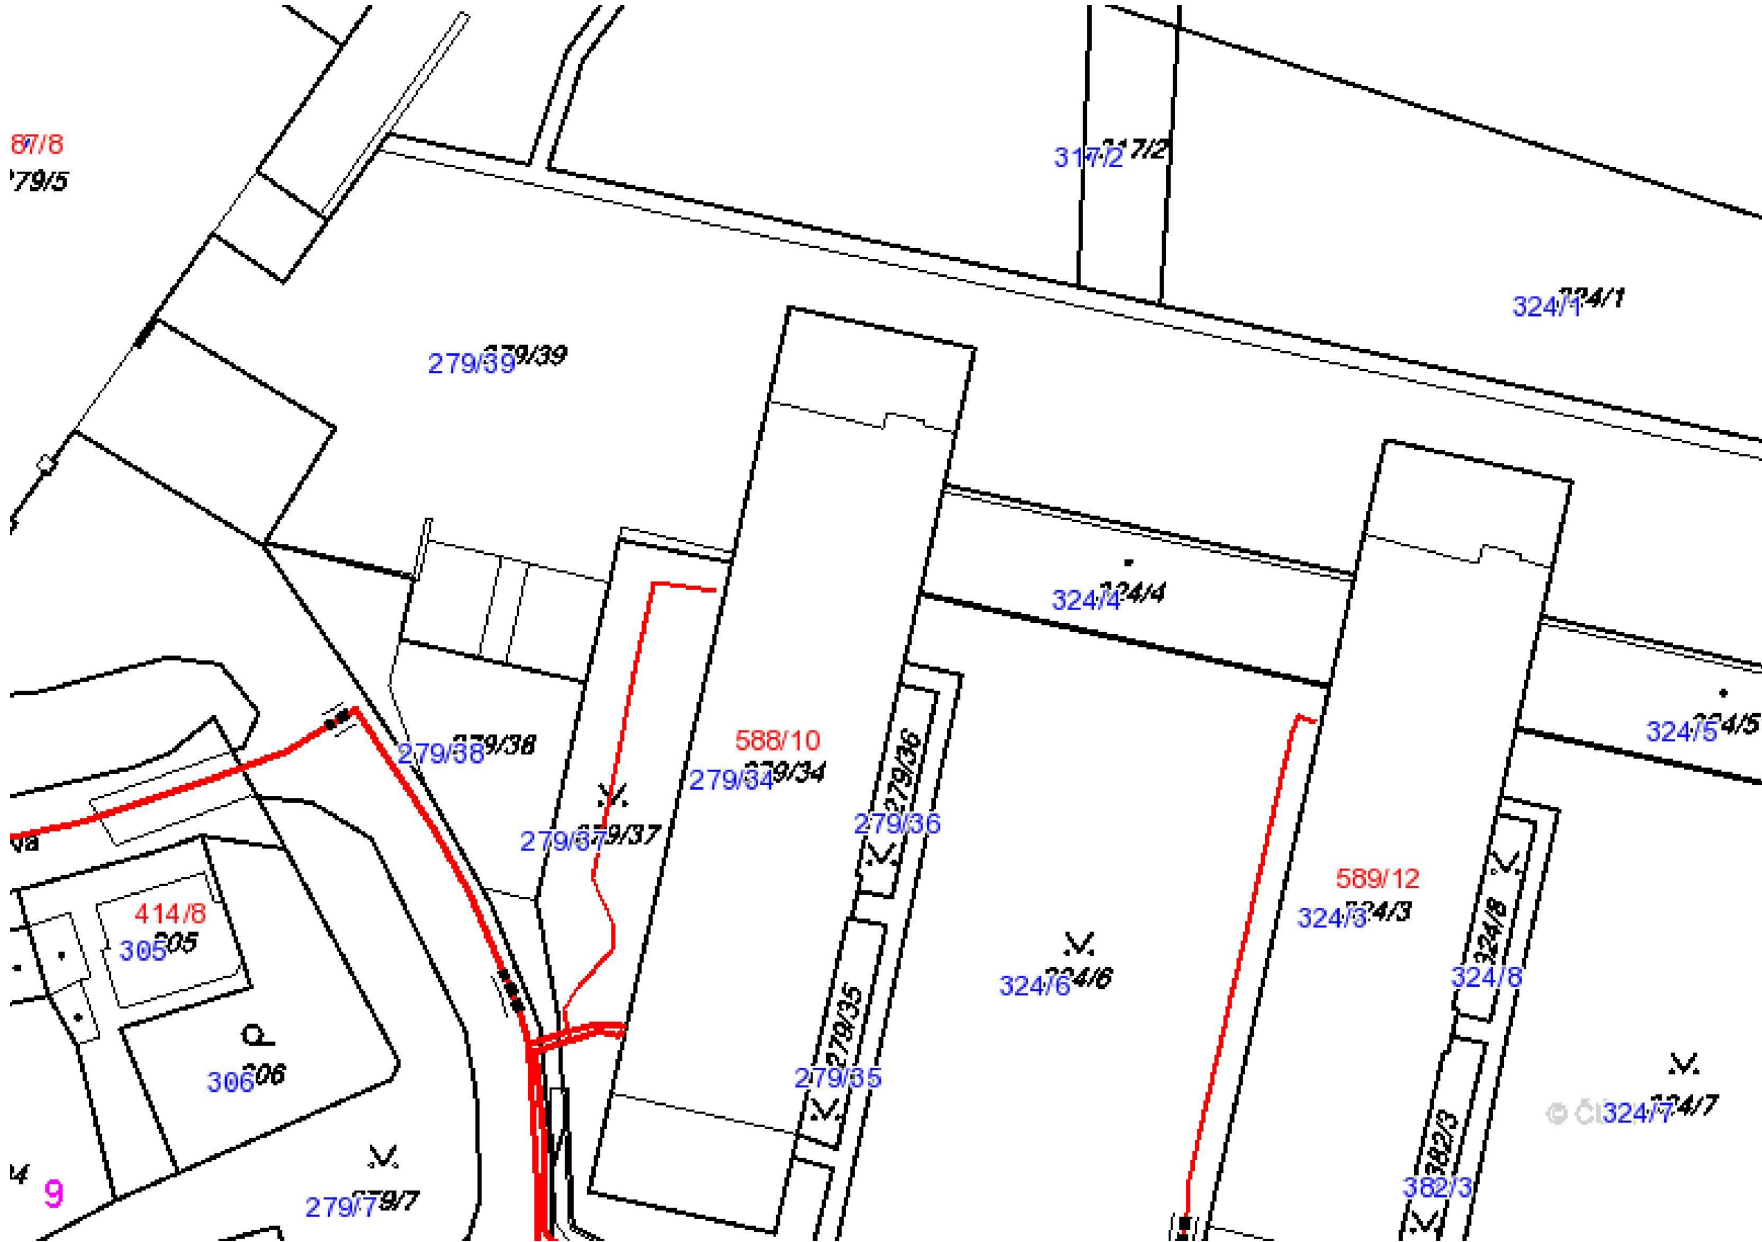

Legenda:

linie plynovodu	
	NTL
	STL
	VTL
	VWTL
	nefunkční
	výstavba
	regulační stanice
	ochranné zařízení
	kabel
	elektropřipojka
	kabel protikorozi ochrany
	anodové uzemnění
	stanice katodové ochrany