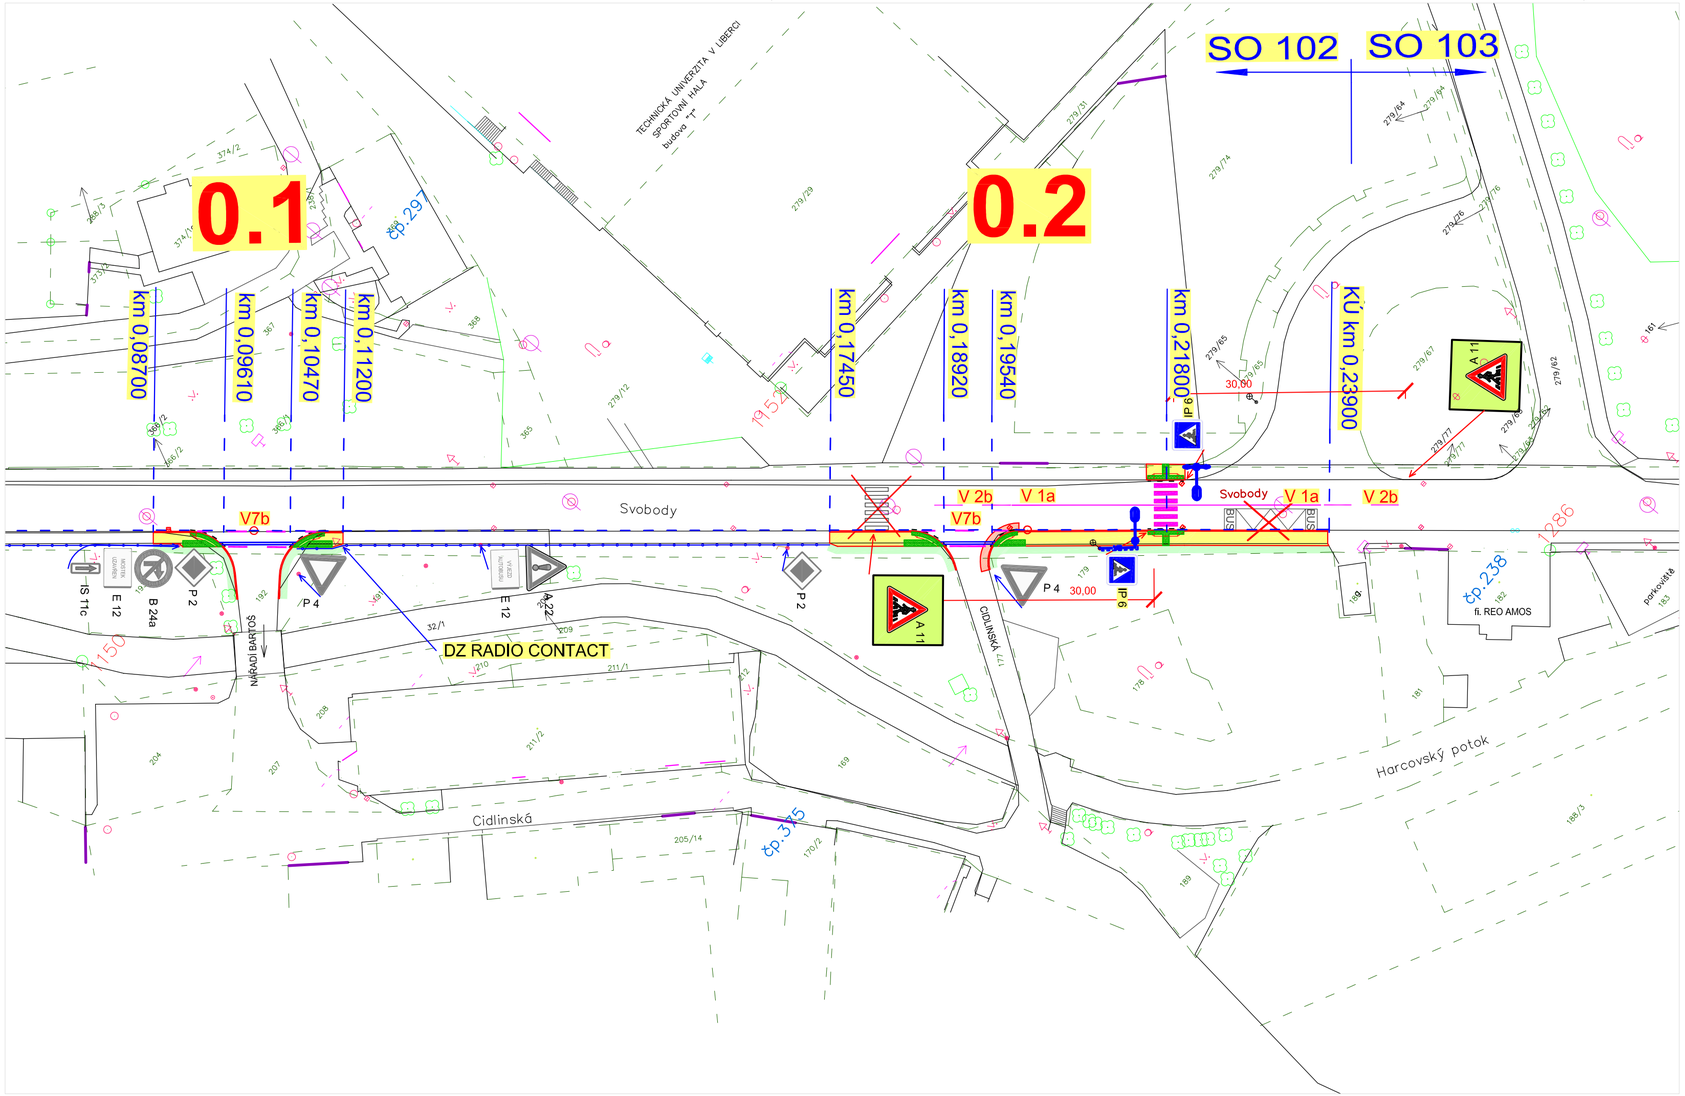

LEGENDA:

- ZÁMKOVÁ DLAŽBA BETONOVÁ POCHOZÍ
- PLNÁ ŽIVIČNÁ KCE
- OZELENĚNÍ A ZATRAVNĚNÍ
- RELIÉFNÍ ZÁMKOVÁ DLAŽBA
- OBRUBA ZAPUŠTĚNA NA NÁŠLAP +20mm
- OSA STANIČENÍ UPRAVOVANÉHO CHODNÍKU

EVROPSKÁ UNIE
Evropský fond pro regionální rozvoj
Integrovaný regionální operační program

MINISTERSTVO PRO MÍSTNÍ ROZVOJ ČR

SO 102 - ÚSEK UL. ZVOLENSKÁ - UL. HRUBÍNOVA

navrhl:			NÝDRLE projektová kancelář
vypracoval:	Ing. J. Nýdrlová		tel.: 485 150 181, 485 150 579 nydrlova @nydrle-projekt.cz www.nydrle-projekt.cz
zodp. projektant:	Ing. Z. Nýdrle		
objednatel:	Statutární město Liberec		
akce: ZVÝŠENÍ BEZPEČNOSTI DOPRAVY V LIBERCI LOKALITA SVOBODY		číslo zak.:	14-16
		stupeň:	DPS
		datum:	03/16
		měřítko:	1:500
příloha: DOPRAVNÍ ZNAČENÍ		číslo přílohy: C.1.2.7.	číslo soupr.