

Výkres vytvořil program pp\_kan  
KATASTRY  
PARCELNÍ ČÍSLA  
DRUH POVrchU  
VZDALENOSTI ŠACHET  
OZNAČENÍ ŠACHET

(c)AutoPEN Liberec, tel:481120160, autopen@volny.cz		
VESEC		
193/1		
TRÁVNÍK		
6.06	22.90	
RŠ0	RŠ1	RŠ2

SMĚROVÉ POMĚRY




MĚŘÍTKA 1:250/100

LEGENDA TYPŮ ČAR  
PŮVODNÍ TERÉN  
UPRAVENÝ TERÉN




PODÉLNÝ PROFIL  
DRENAŽNÍHO POTRUBÍ

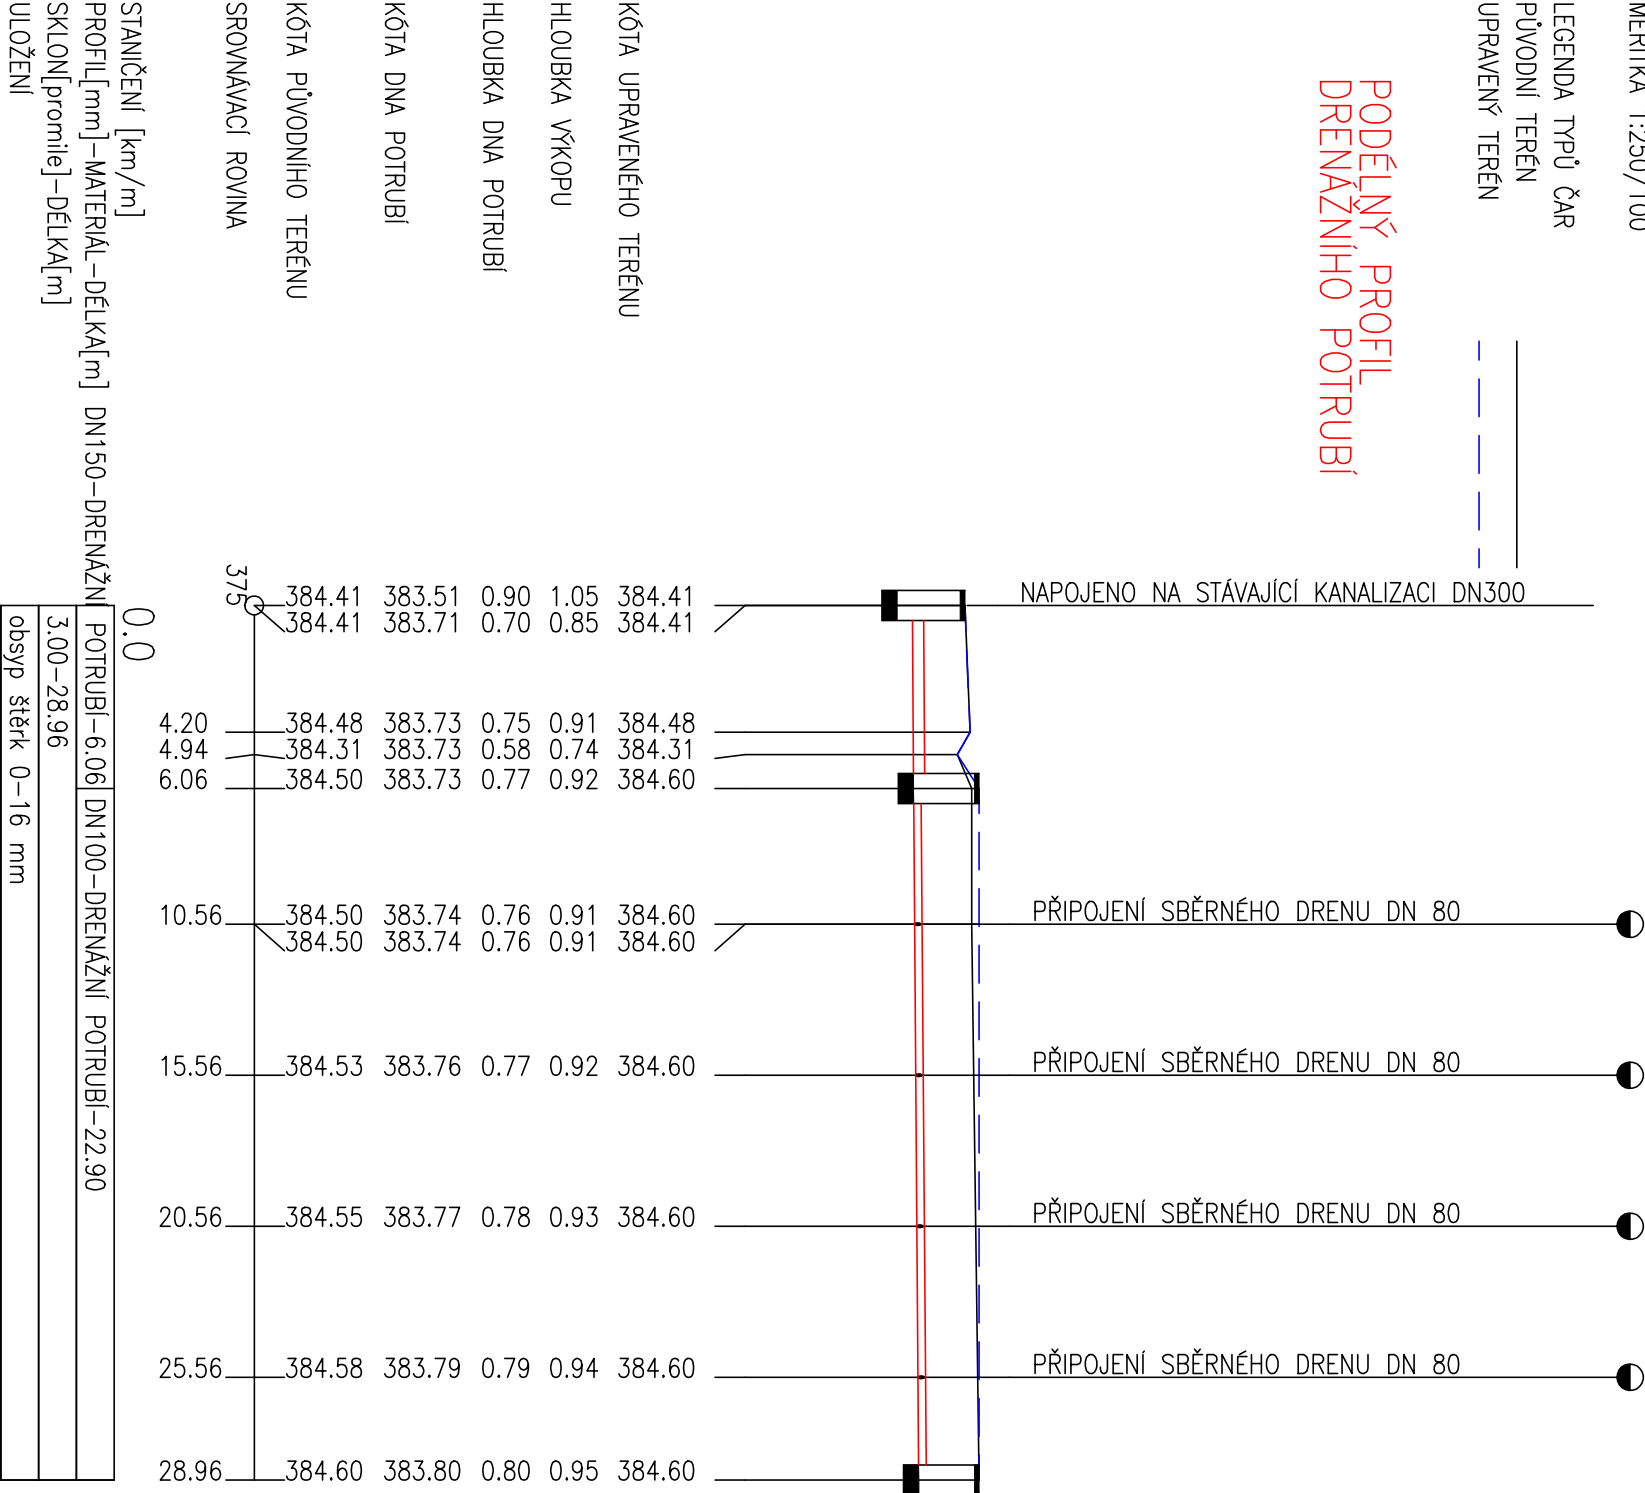

OBJEDNATEL :	Statutární město Liberec nam. Dr. E. Beneše 1/1 460 59 Liberec I - Staré město info@magistrat.liberec.cz
--------------	---

GENERALNÍ PROJEKTANT :	Ing. Radovan Novotný Projektant v oboru PS Veselská 97 Liberec 6 mail: novotny@unirelax.cz, tel: 485 13 36 55, 602433611
------------------------	--

PROJEKTANT :	 SNOWPLAN, spol. s r.o. Mříštkova 399/2a 460 07 Liberec III - Jeřáb +420 484 845 571, info@snowplan.cz
--------------	--

ZAKÁZKA č. :	HLAVNÍ INŽENÝR PROJEKTU : ING. RADOVAN NOVOTNÝ	VYPRACOVAL : LUCIE BALDOVÁ
	ZODPOVĚDNÝ PROJEKTANT : ING. PETR KORIŇEK	KONTROLOVAL : ING. PETR KORIŇEK

AKCE :	Multifunkční hřiště Doupě - Vesec		
--------	-----------------------------------	--	--

OBJEKT :	ODVODNĚNÍ	STUPEŇ : DSP+DPS	ČÍSLO VÝTISKU :
PŘÍLOHA :	PODÉLNÝ PROFIL SVODNÝM DRENEM	DATUM : KVĚTEN 2018	ČÍSLO PŘÍLOHY : 04
			MĚŘÍTKO : 1:250/100