


TABULKA MÍSTNOSTÍ PŘÍZEMÍ

Č.M.	NÁZEV MÍSTNOSTI
0.01	VSTUPNÍ HALA, SCHODIŠTĚ
0.02	OBCHOD
0.03	OBCHOD
0.04	ÚČEBNA
0.05	ÚKLIDOVÁ MÍSTNOST
0.06	WC
0.07	WC
0.08	CHODBA
0.09	PŘEDSÍŇ
0.10	CHODBA
0.11	ARCHIV
0.12	MALÁ SBOROVNA
0.13	SBOROVNA
0.14	KNIHOVNA
0.15	ŘEDITELNA
0.16	ZASEDACÍ MÍSTNOST
0.17	KANCELÁŘ
0.18	KANCELÁŘ ZÁSTUPCE
0.19	CHODBA, SCHODIŠTĚ
0.20	POČÍTAČOVÁ ÚČEBNA
0.21	KMENOVÁ TŘÍDA
0.22	WC DÍVKY
0.23	WC - CHLAPCI

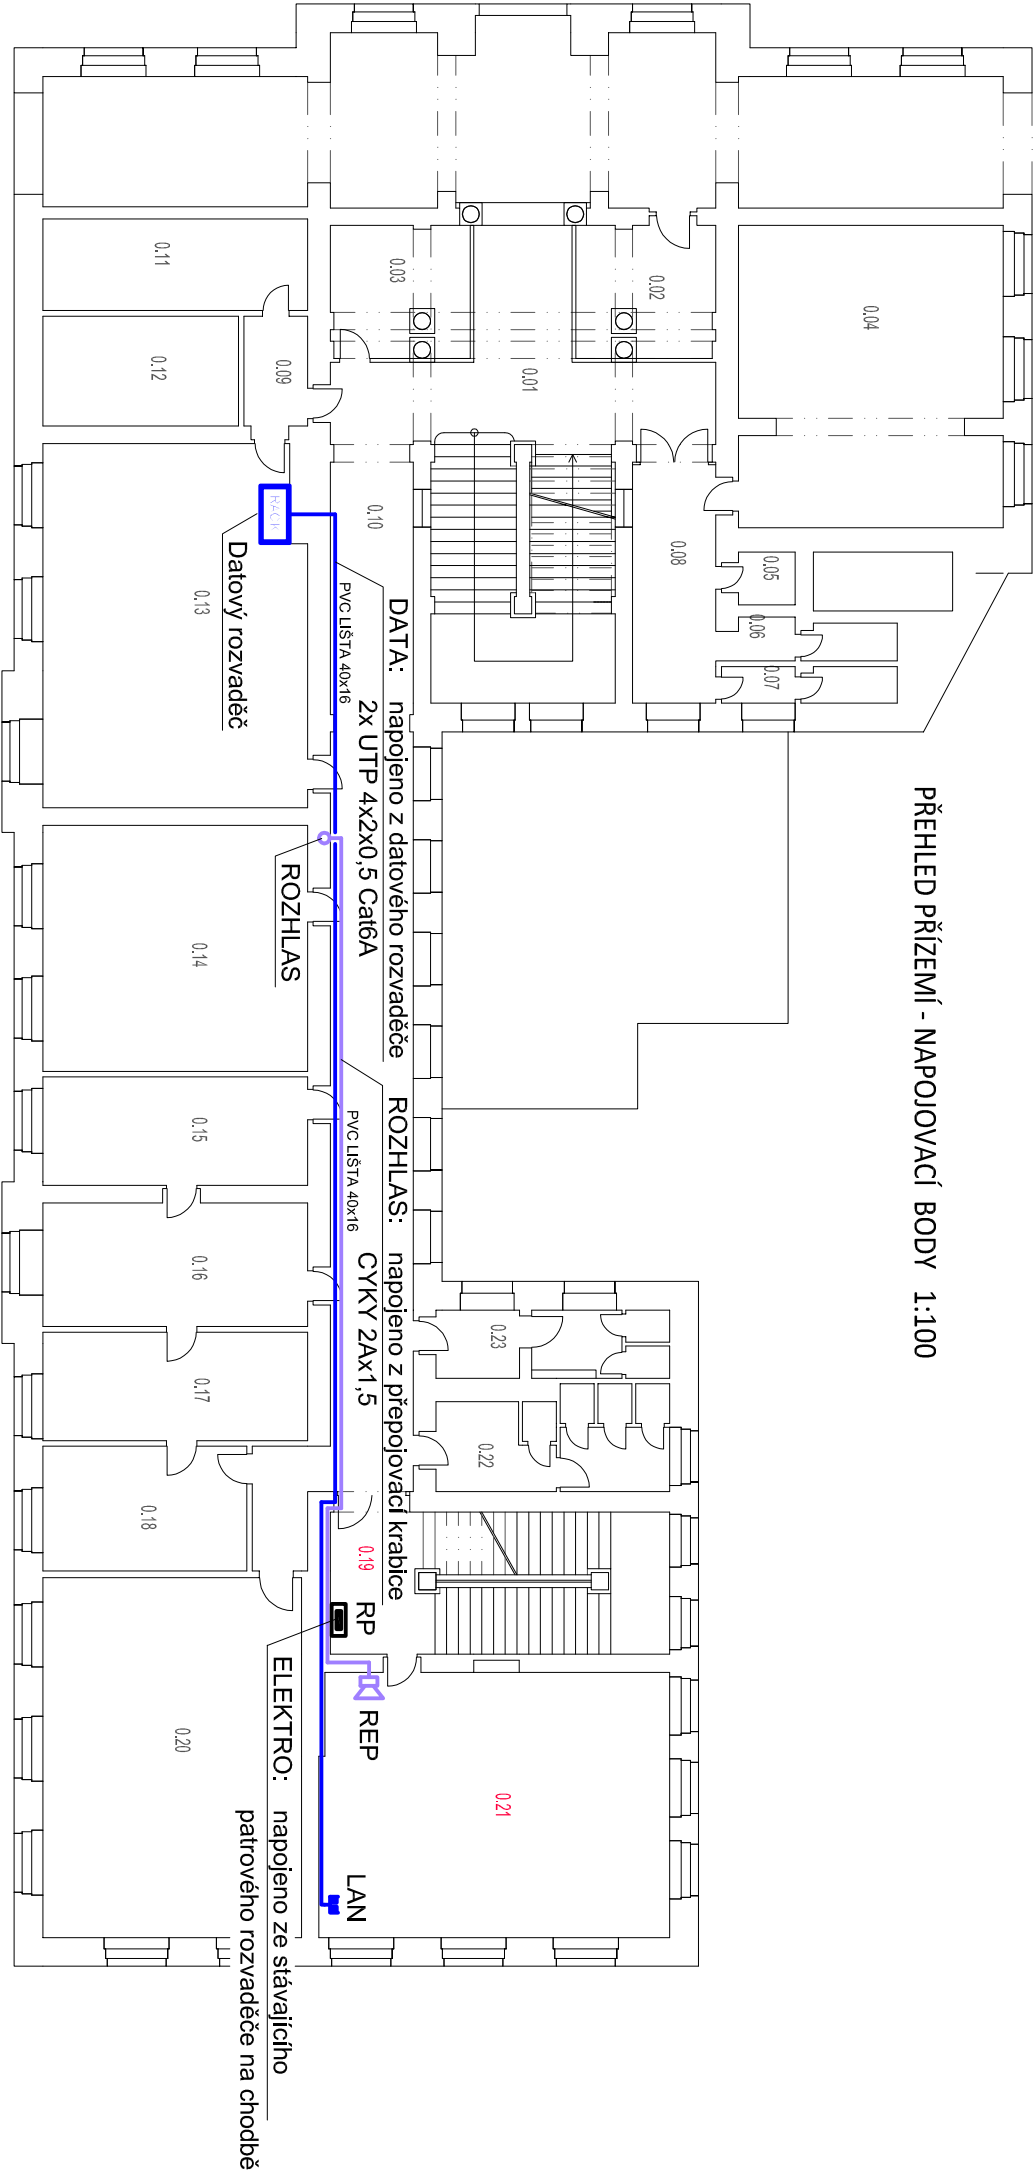

VEDOUcí PROJEKTU : <b>Ing.Jana Hůlková</b>		VYPRACOVAL : <b>Martin Müller</b>
INVESTOR : <b>Statutární město Liberec, Nám.Dr.E.Beneše 1</b>		
MÍSTO STAVBY : <b>Ulice 5.května, Liberec I</b>		
NÁZEV AKCE : <b>ZŠ Liberec, ul.5.května</b> <b>OPTIMALIZACE VYUŽITÍ PROSTORU</b> <b>BUDOVY 2.STUPNĚ</b>		
FORMÁT : <b>2A4</b>		
ÚČEL : <b>DPS</b>		
DATUM : <b>12.2015</b>		
MĚŘITKO : <b>1 : 200</b>		
ČÁST : <b>D 1.4.3. ELEKTROINSTALACE</b>	ČÍSLO VÝKRESU : <b>D1.4.3-3</b>	ČÍSLO PRÁŘE : <b></b>
NÁZEV VÝKRESU : <b>ELEKTROINSTALACE 1.NP</b> <b>NAPOJOVACÍ BODY, TRASY</b>		