




Platí pouze se sdělením číslo 0100570604.

Zakreslené polohy zařízení v příloze jsou pouze informativní.

### Situace výkres zájmového území (klad mapových listů)

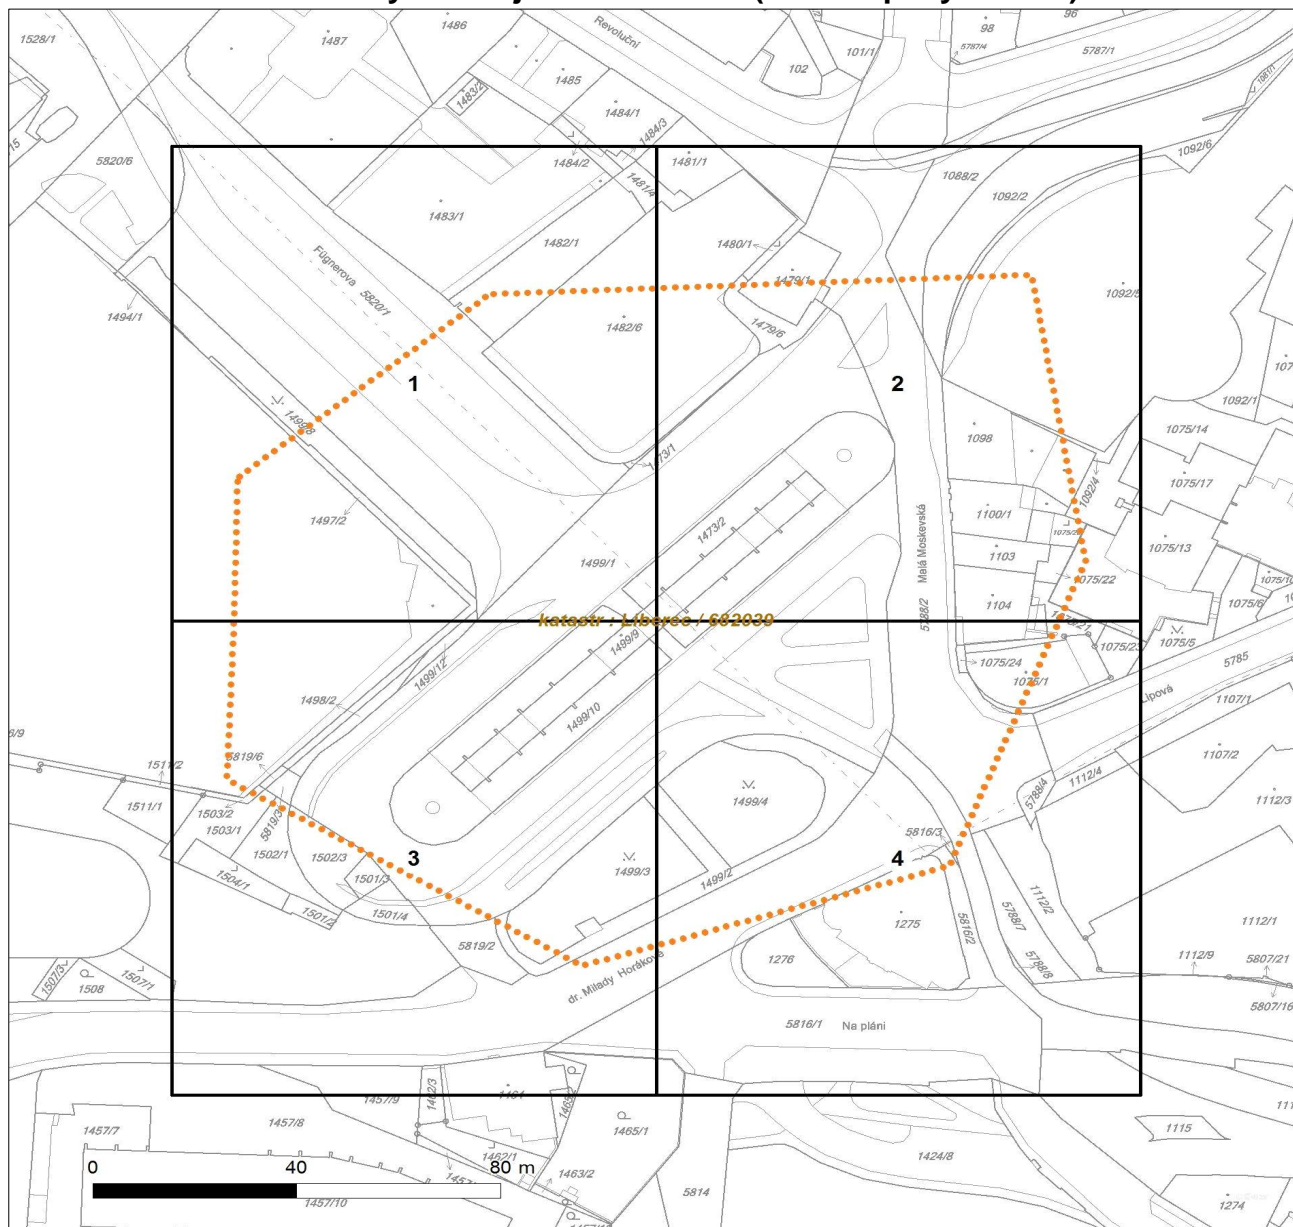

#### LEGENDA

	Podzemní vedení NN do 1kV		Stanice do 52 kV - stožárová
	Nadzemní vedení NN do 1kV		Stanice do 52 kV - zděná
	Podzemní vedení VN do 35 kV		Transformovna (nad 52 kV)
	Nadzemní vedení VN do 35 kV		Prohlašující investice ČEZ Distribuce
	Podzemní vedení VVN 110kV		Stanice ČEZ Distribuce ve výstavbě
	Nadzemní vedení VVN 110kV		Zařízení ČEZ Distribuce ve výstavbě
	NN přívod odběratele		Hranice katastrálního území
	Cizí energetické vedení		
	Zájmové území		


V zájmovém území se nachází investiční akce.



Platí pouze se sdělením číslo 0100570604.

Zakreslené polohy zařízení v příloze jsou pouze informativní.

### Situční výkres - list 1

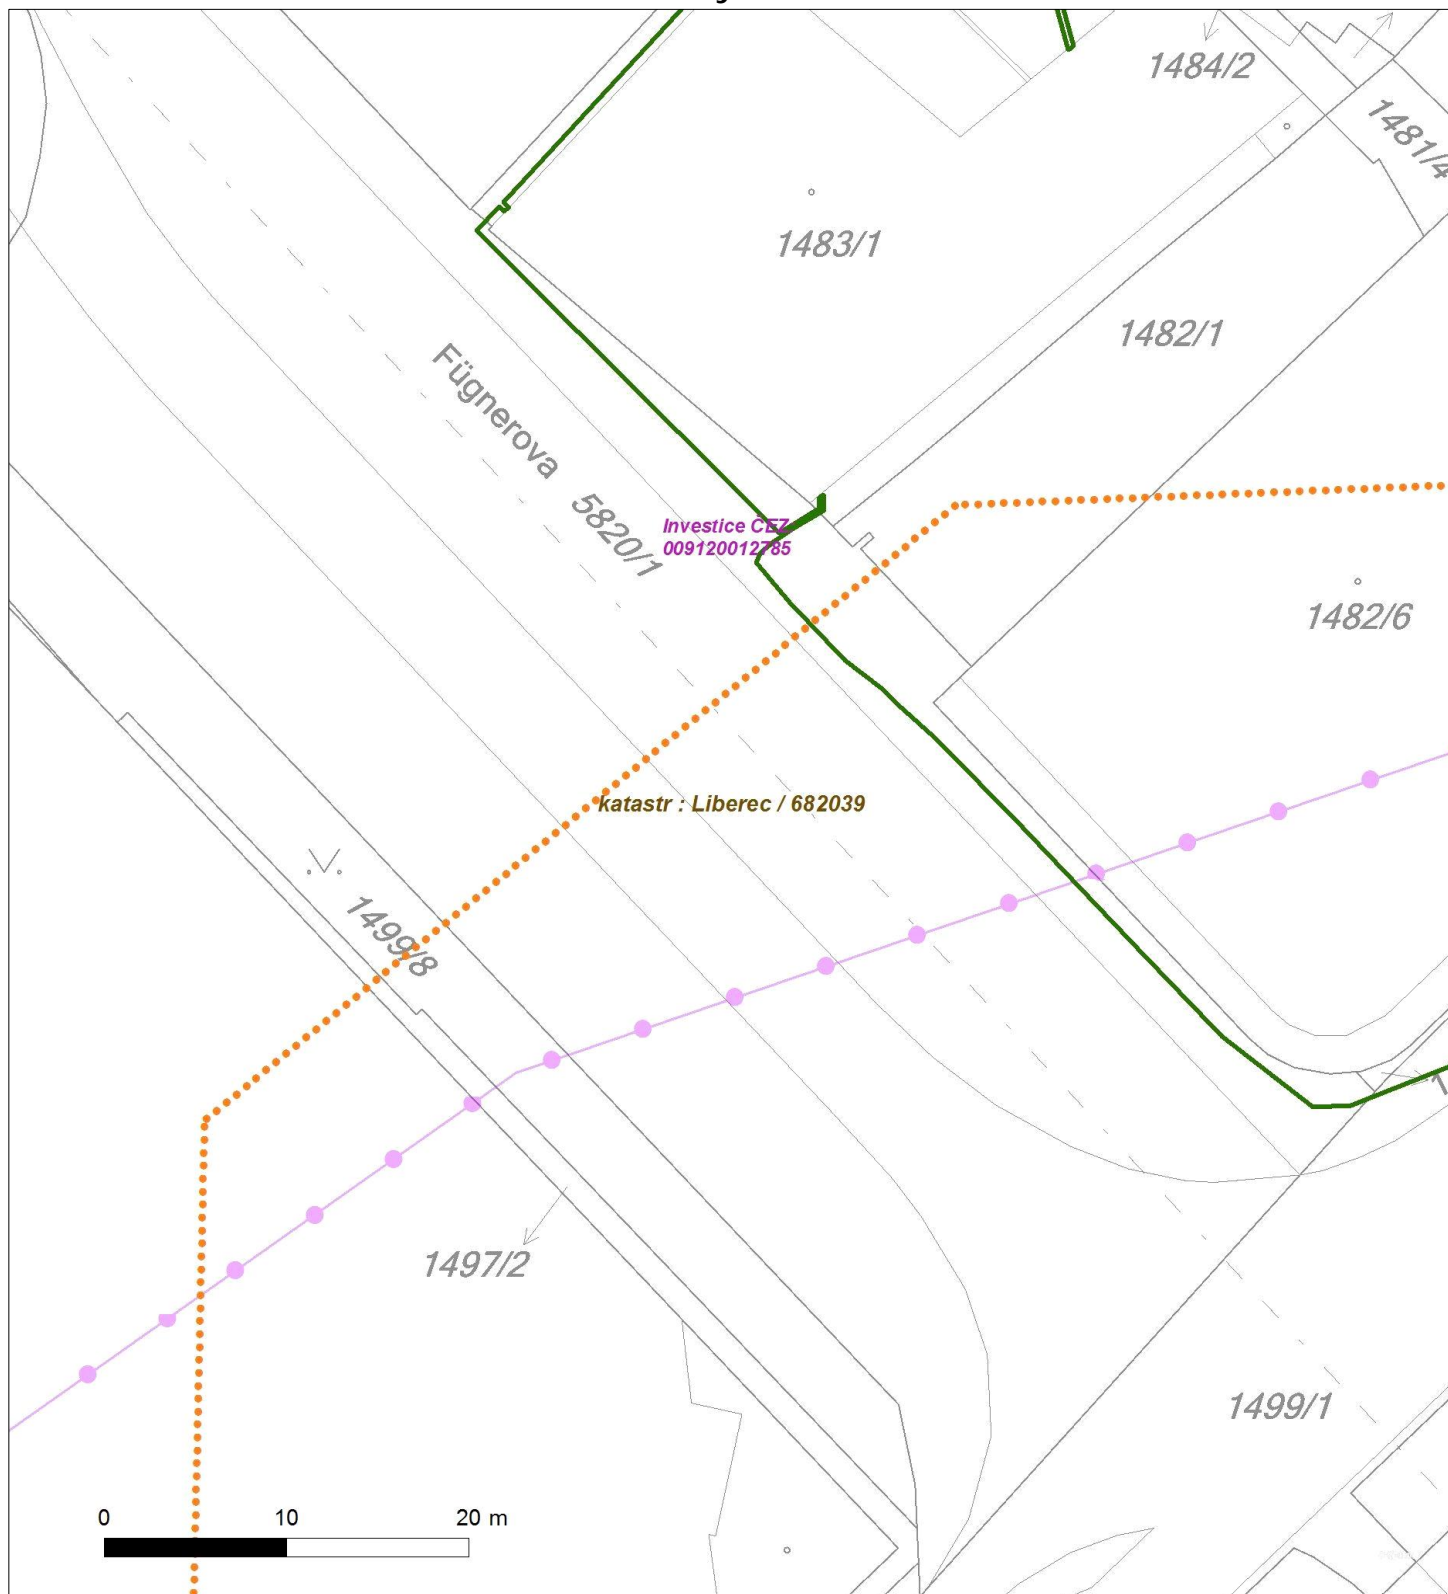




Platí pouze se sdělením číslo 0100570604.

Zakreslené polohy zařízení v příloze jsou pouze informativní.

## Situční výkres - list 2

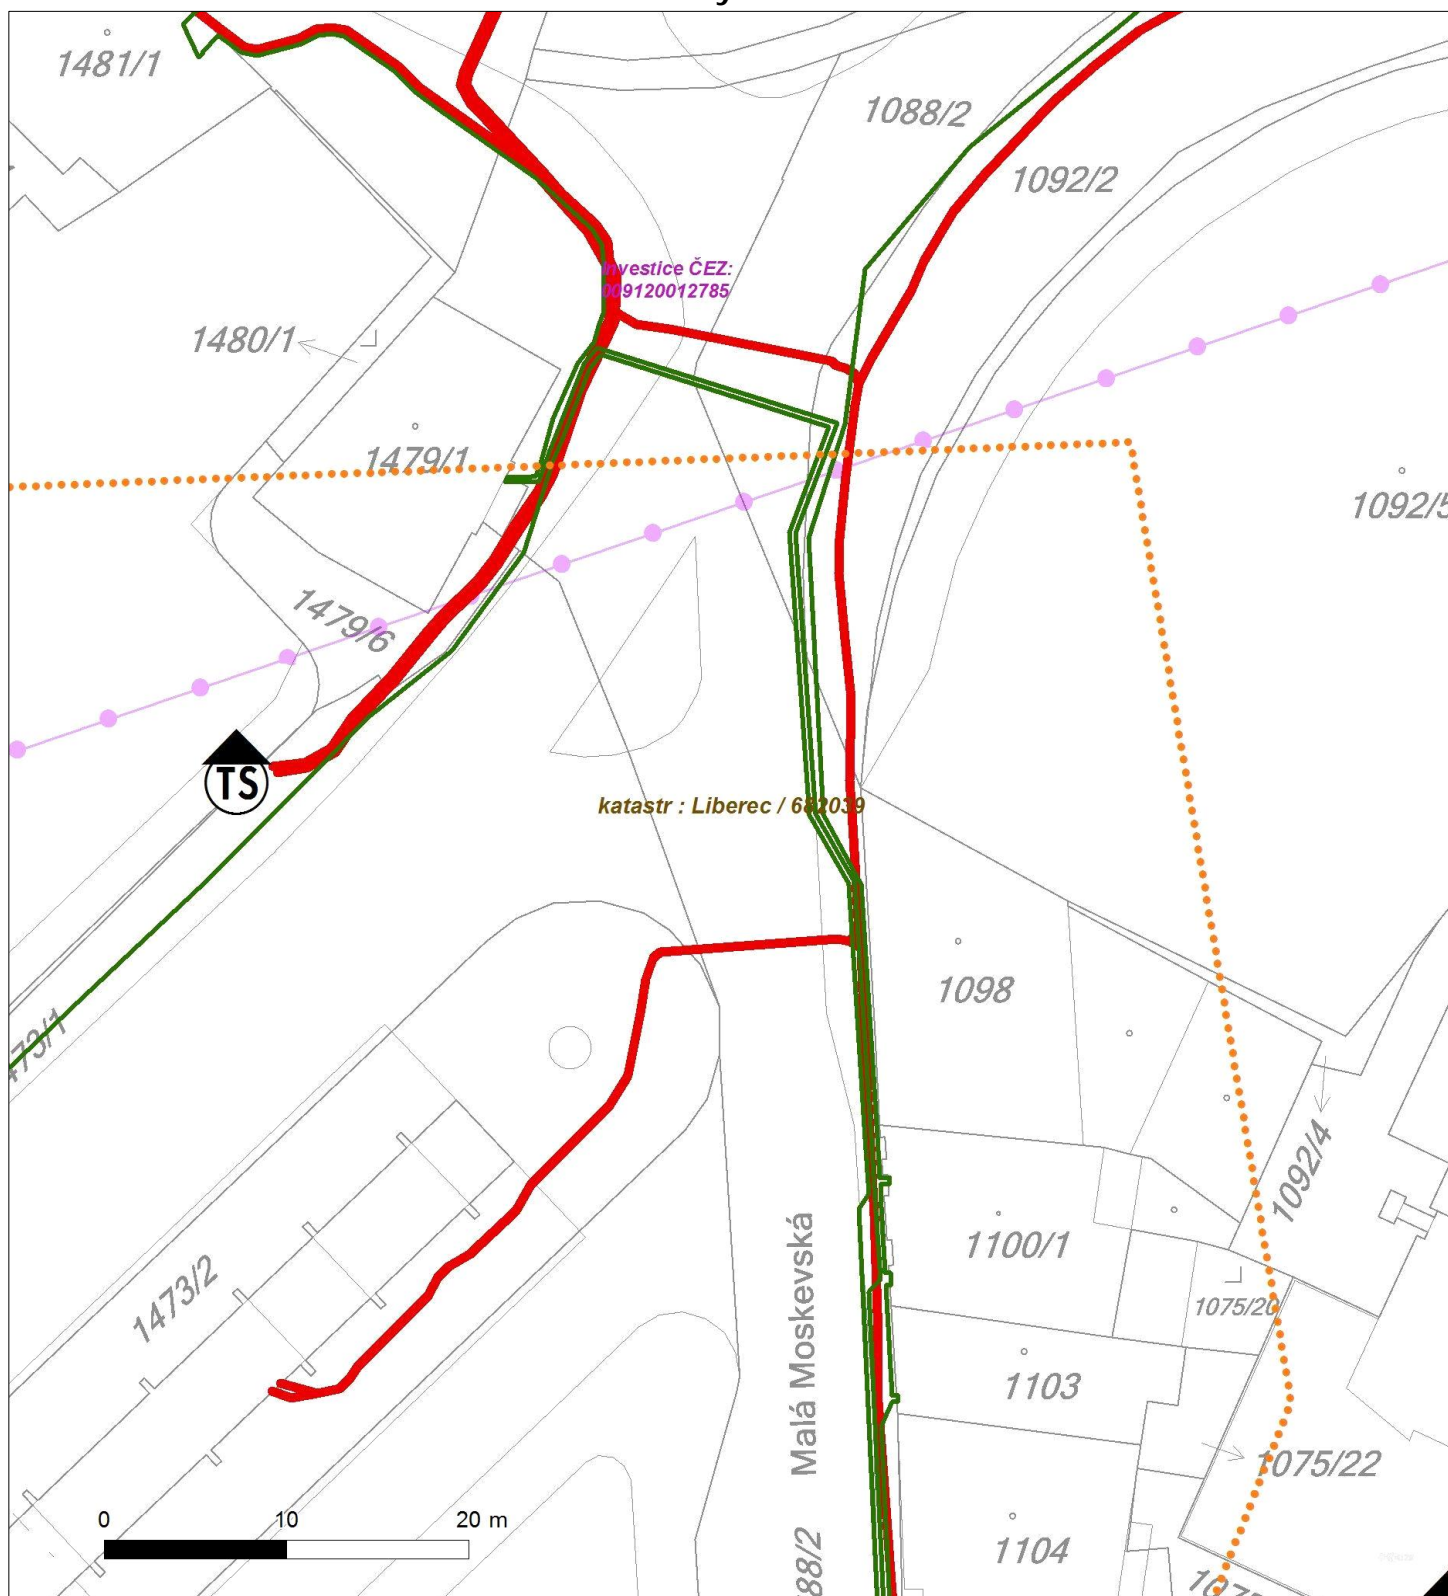




Platí pouze se sdělením číslo 0100570604.

Zakreslené polohy zařízení v příloze jsou pouze informativní.

### Situční výkres - list 3

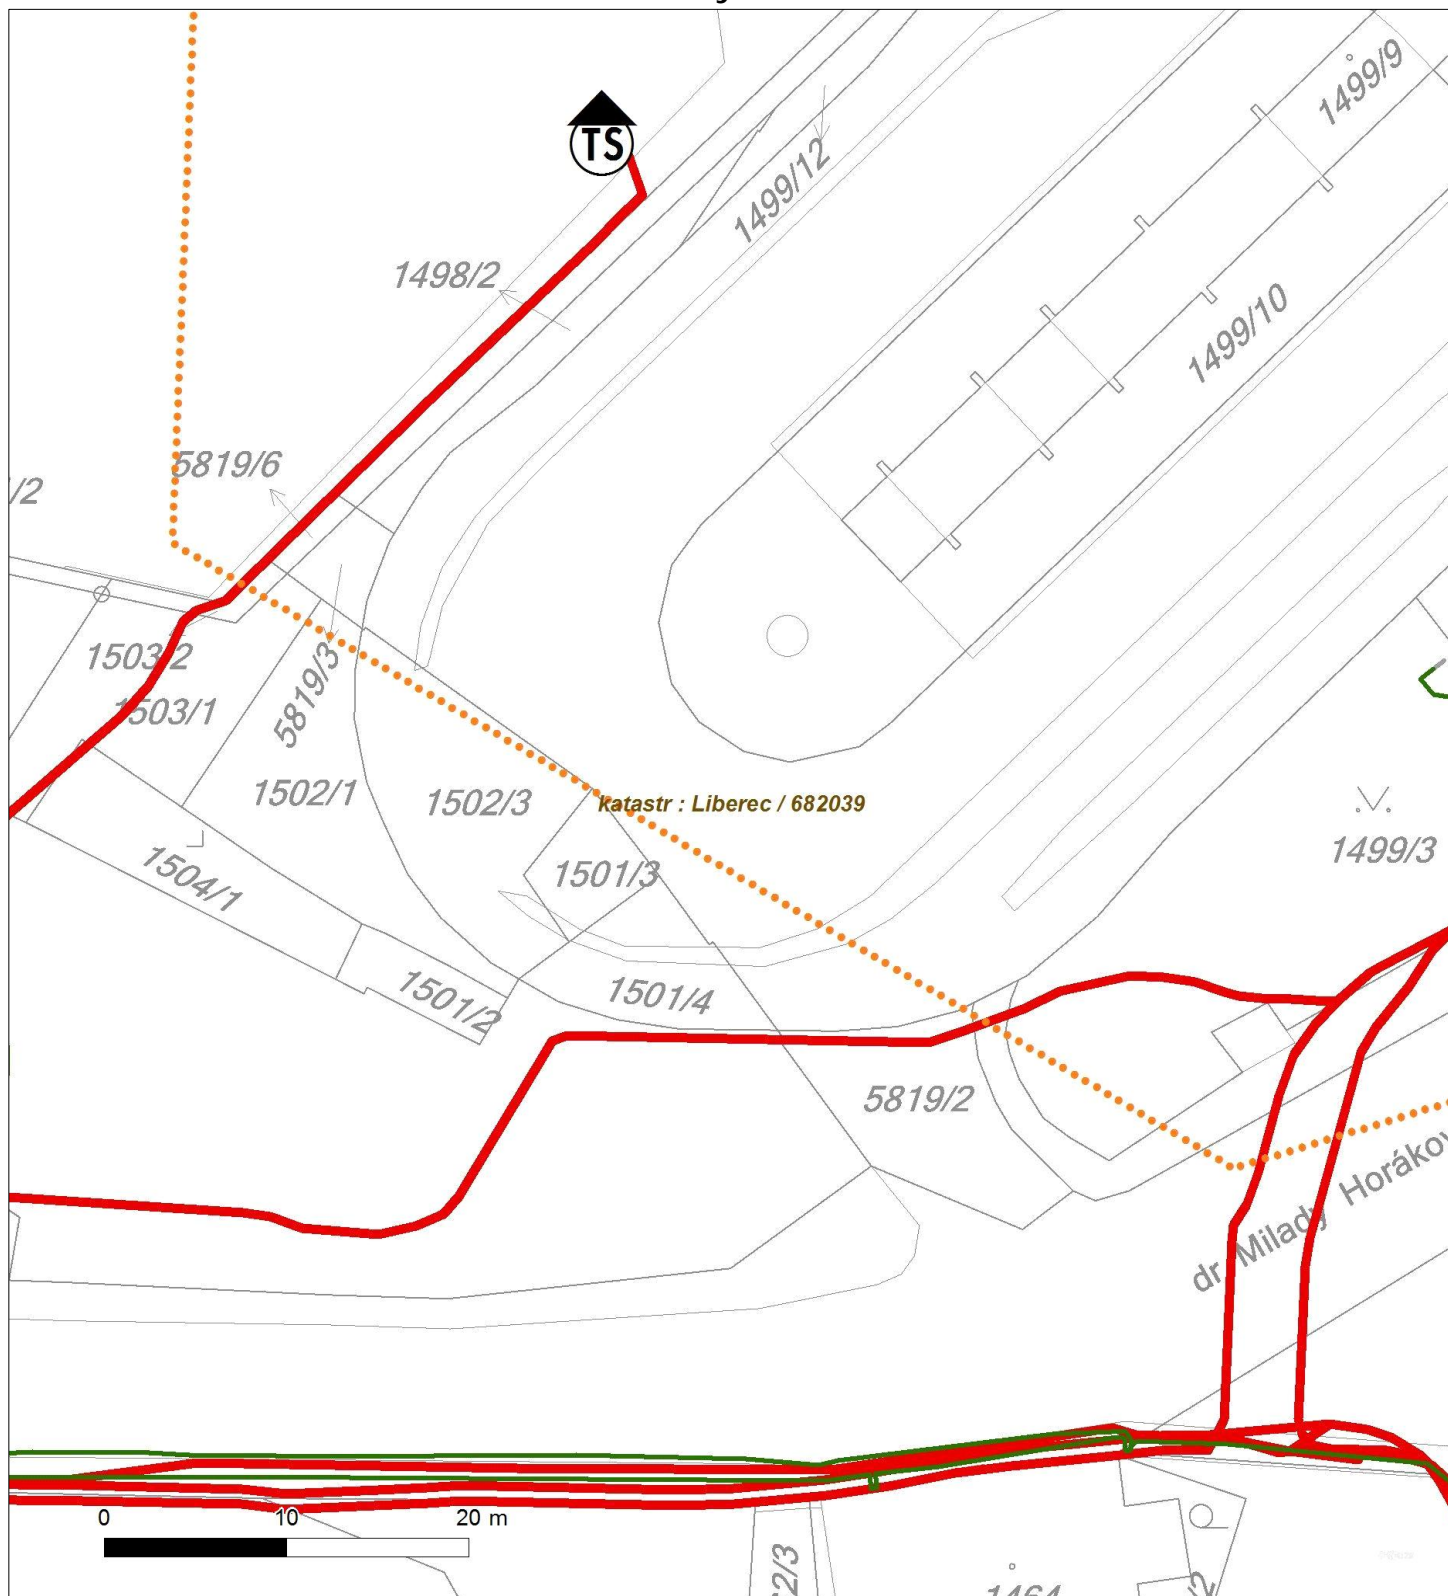





Platí pouze se sdělením číslo 0100570604.

Zakreslené polohy zařízení v příloze jsou pouze informativní.

#### Situční výkres - list 4

