


LEGENDA MÍSTNOSTÍ :

ČÍSLO	ÚČEL	VÝMĚRA
101	CHODBA	42,08
102	ZÁDVEŘÍ	4,31
103	WC ZAM.	1,12
104	ÚKLID	1,01
105	SPRCHA	1,12
106	ŠATNA ZAM.	5,48
107	ŠATNA	14,95
108	UMYVÁRNA	12,38
109	WC	5,00
110	PŘÍPRAVNA POKRMŮ	8,10
111	ZÁDVEŘÍK PŘÍPRAVNÉ	3,73
112	VÝTAHOVÁ ŠACHTA	0,54
113	SKLAD	0,54
114	SKLAD HRAČEK	2,80
115	SKLAD HRAČEK	6,92
116	SCHODISTE	
117	ROZVODNA ÚSTR. TOP.	3,35
118	ROZVODNA ÚSTR. TOP.	3,35
119	SKLAD LEHÁTEK	2,70
120	HERNA	54,55
121	PRACOVNA	45,45
122	SKLAD HRAČEK	2,53
123	SKLAD HRAČEK	2,53
124	SKLAD ZAHR.HRAČEK	2,50
125	SKLAD ZAHR.HRAČEK	2,50
126	SKLAD HRAČEK	4,50
127	SKLAD HRAČEK	4,50
128	SKLAD HRAČEK	6,92
129	ZÁDVEŘÍK PŘÍPRAVNÉ	3,73
130	SKLAD	0,54
131	VÝTAHOVÁ ŠACHTA	0,54
132	SKLAD HRAČEK	2,80
133	PŘÍPRAVNA POKRMŮ	8,10
134	WC	5,00
135	UMYVÁRNA	12,38
136	ŠATNA	14,95
137	ZÁDVEŘÍ	4,31
138	SPRCHA	1,12
139	ÚKLID	1,01
140	WC ZAM.	1,12
141	ŠATNA ZAM.	5,48
142	SKLAD LEHÁTEK	2,70
143	HERNA	54,55
144	PRACOVNA	45,45
145	TERASA	43,25

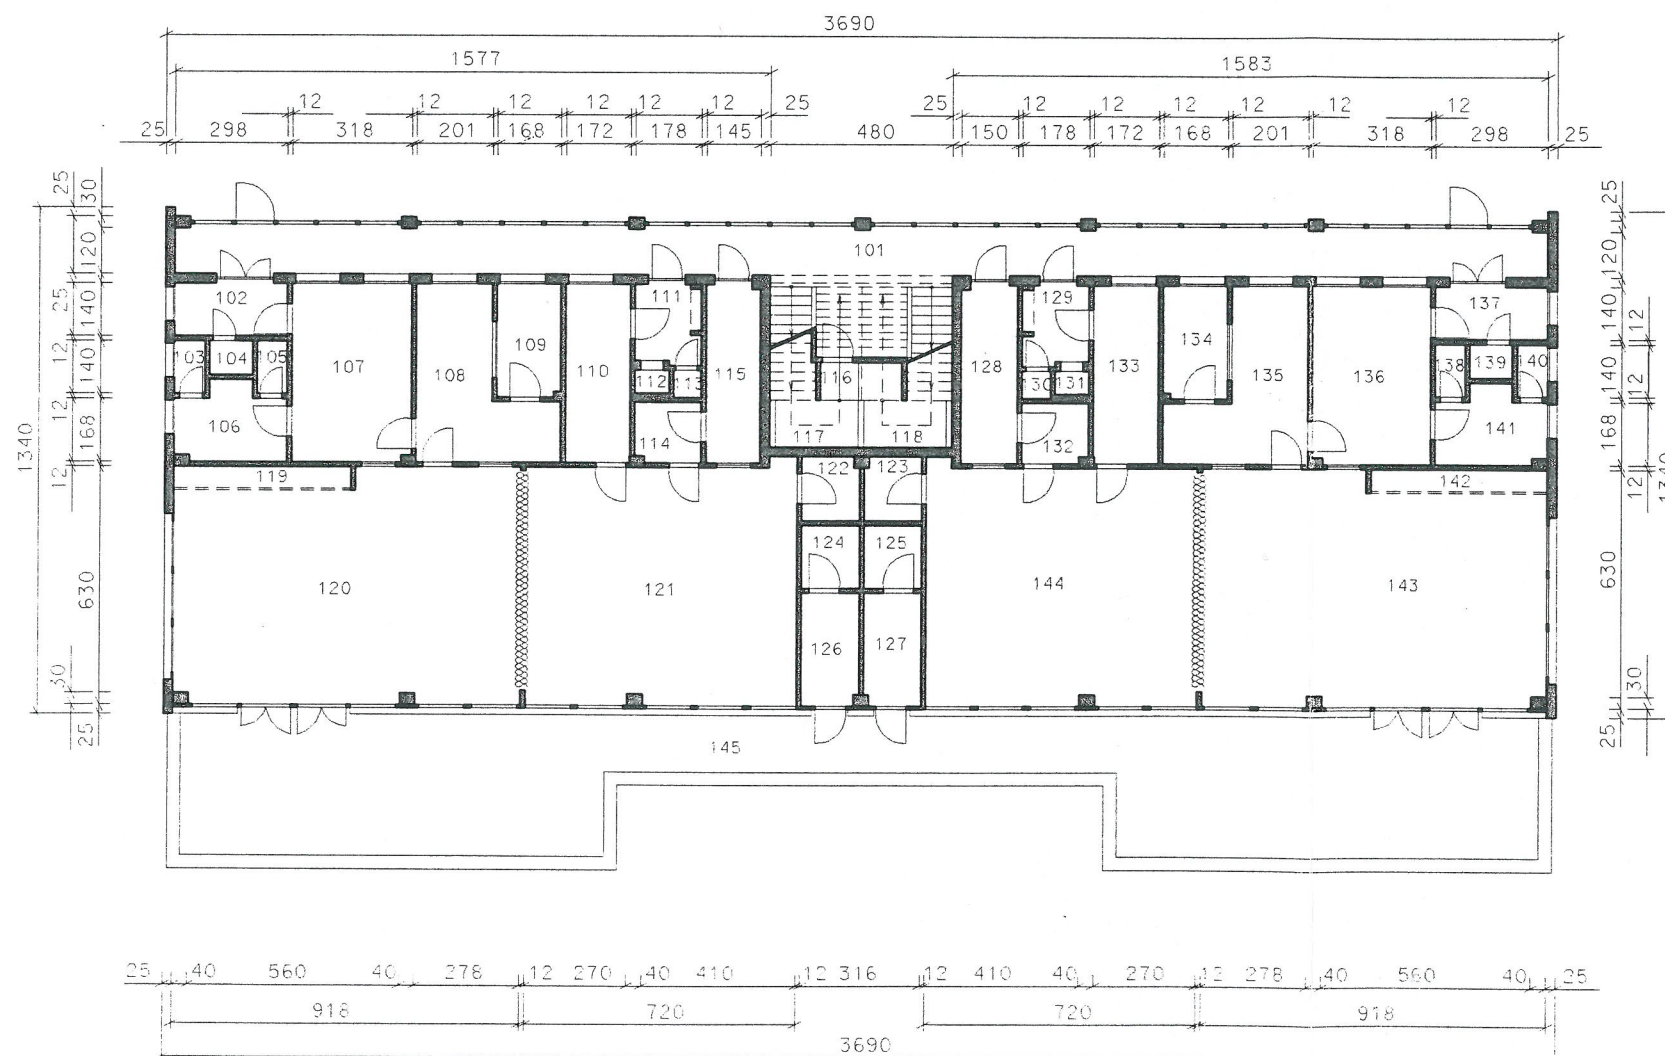

REKONSTRUKCE MATERSKE SKOLKY
13. MS - STROMOVKA

STAVAJÍCÍ STAV - PRÍZEMÍ - 1. NP
M 1 : 200