

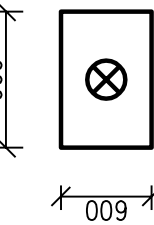


Půdorys 1NP

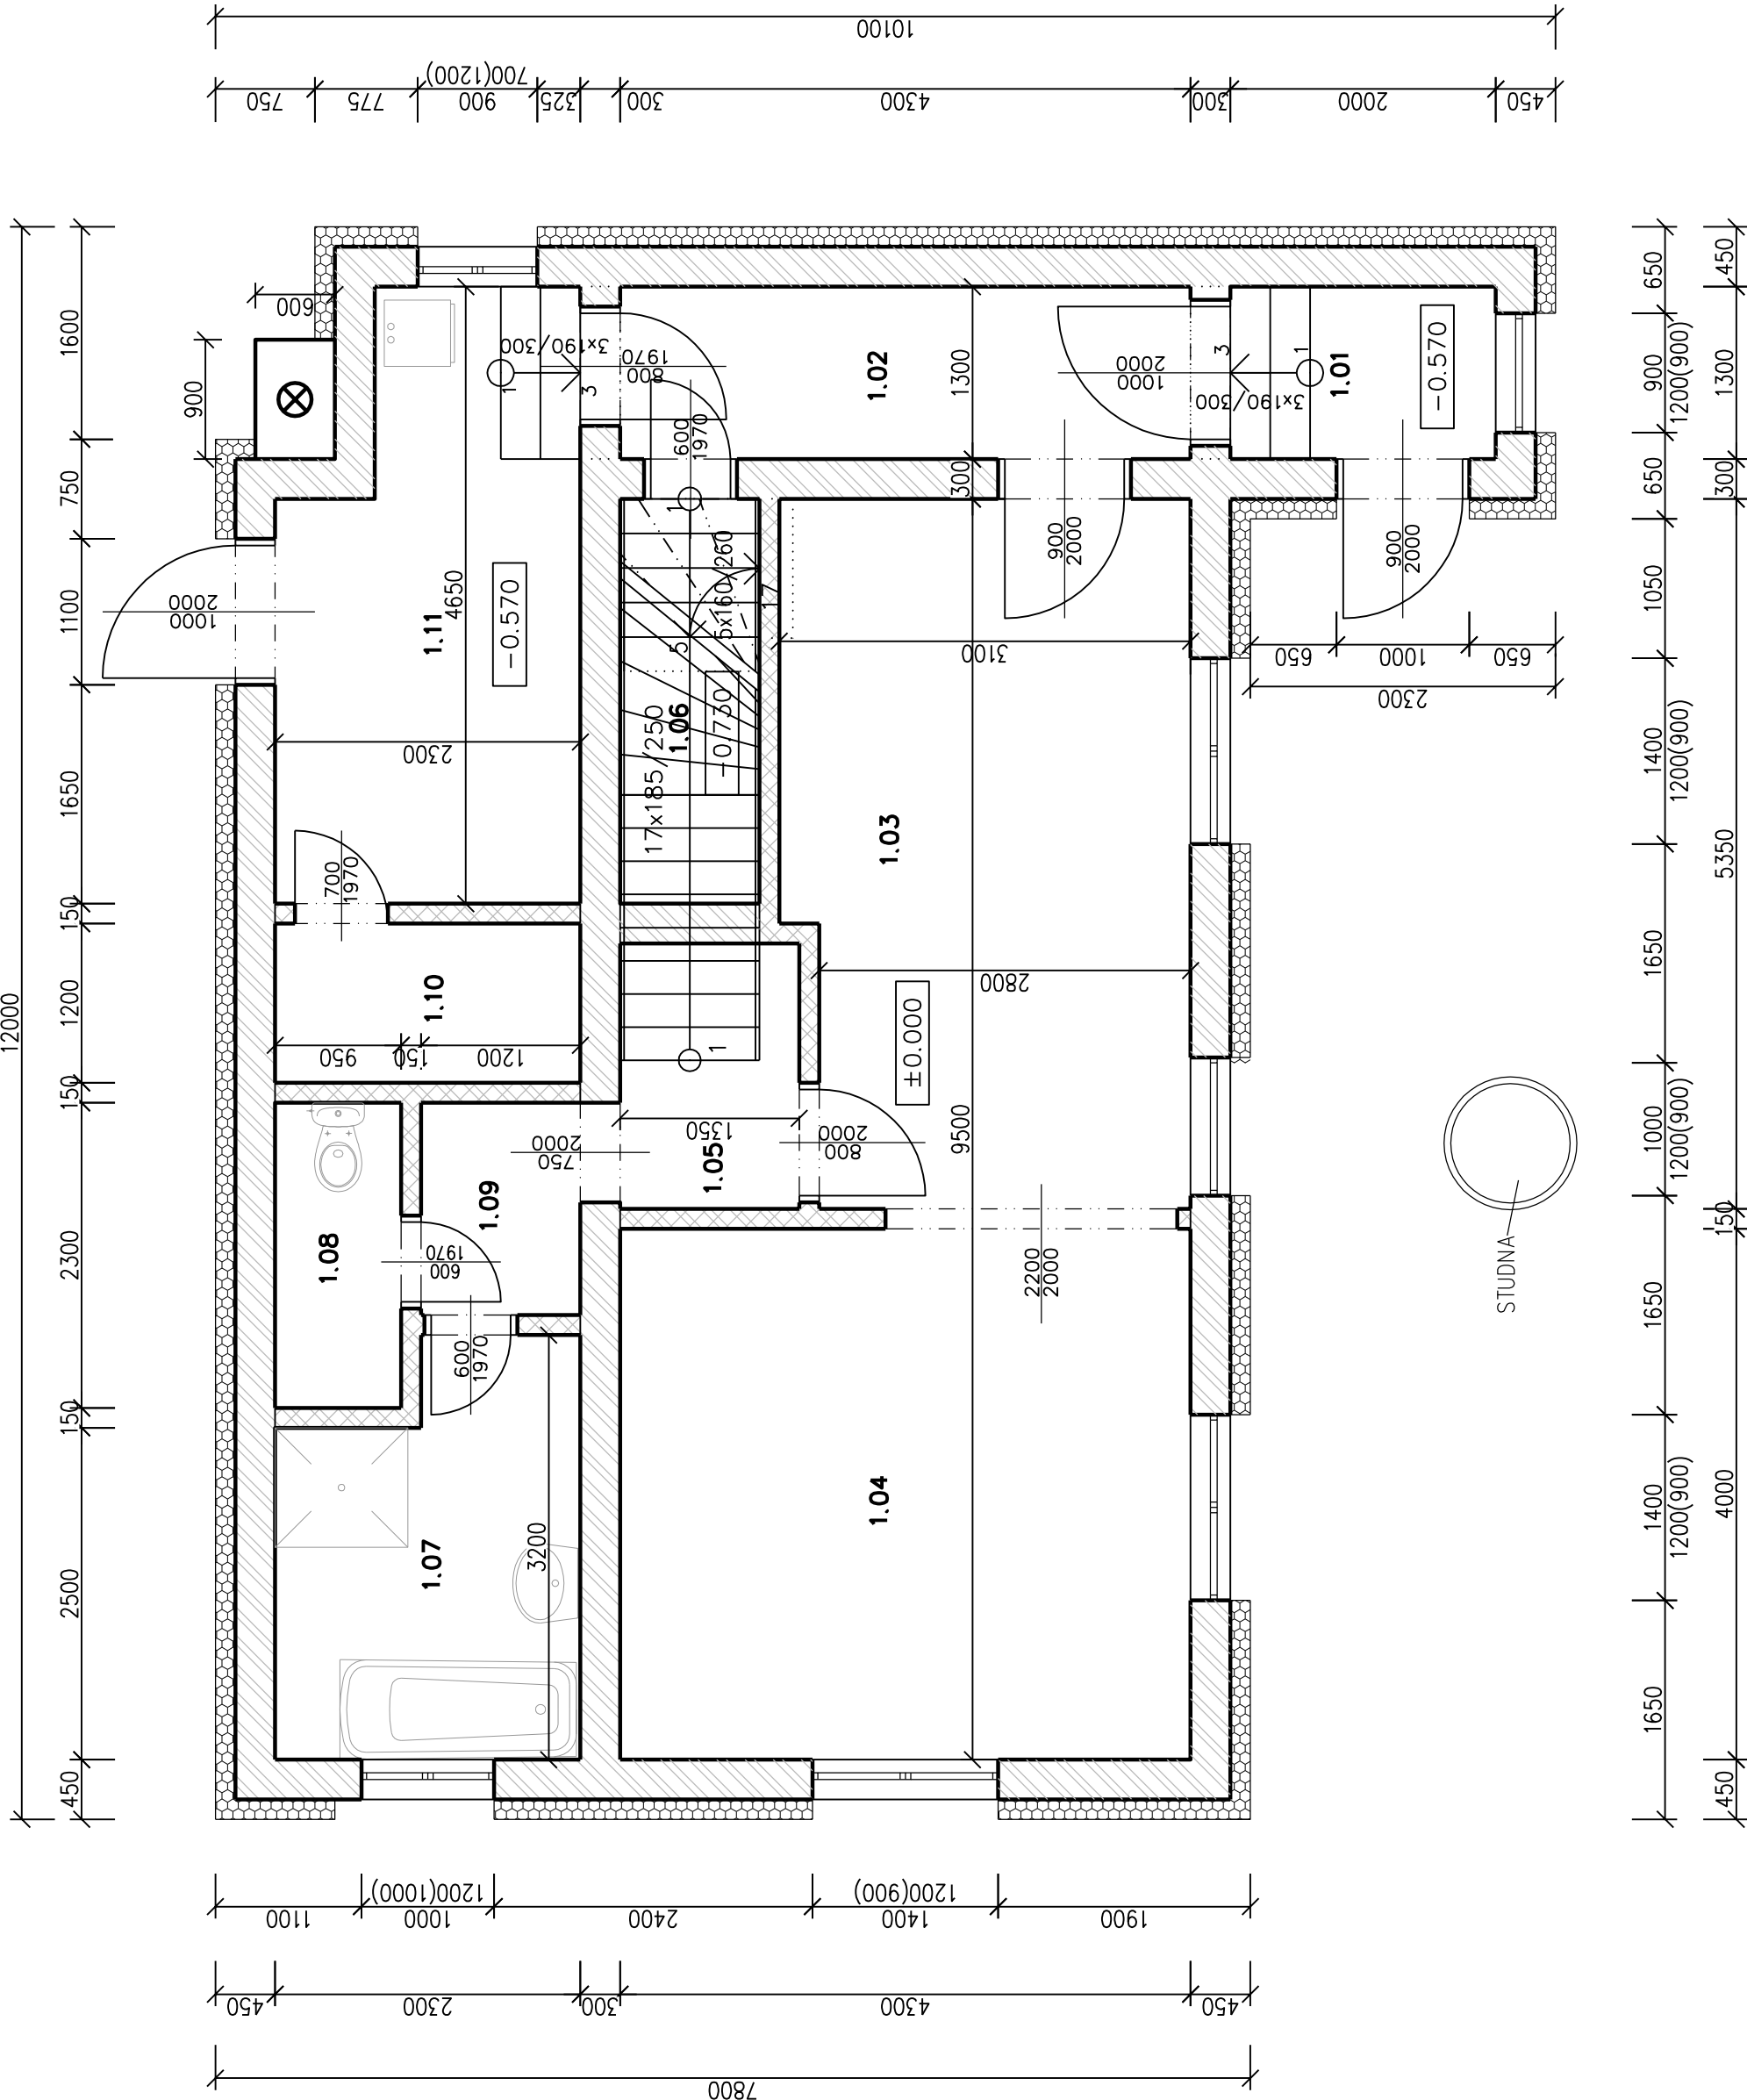

Půdorys 2NP

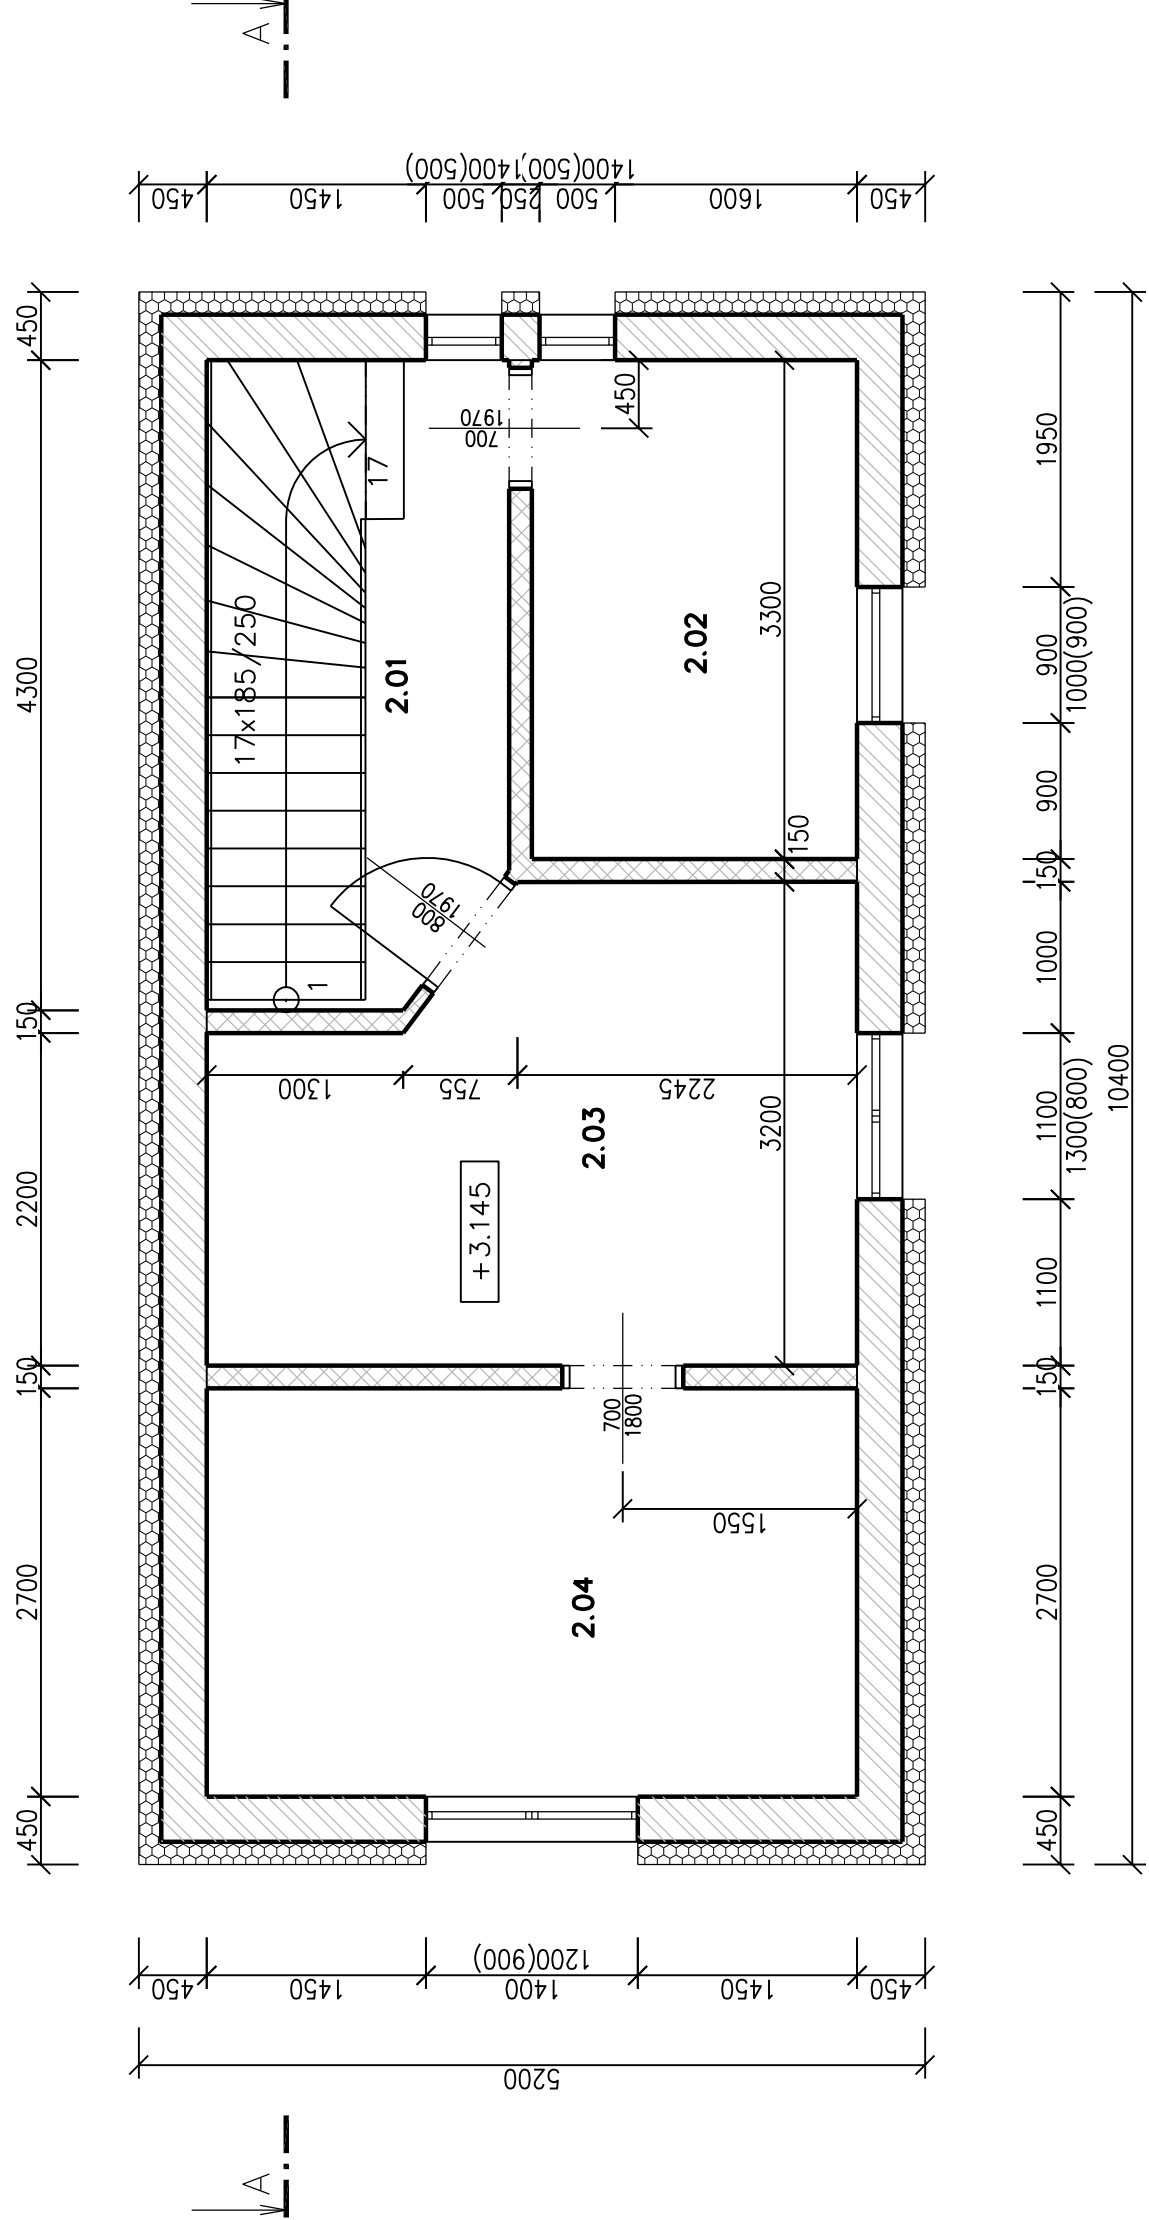


Tabulka místností 1.NP

Číslo	Jméno	Podlaha	Plocha	Stěny	Strop
1.01	PŘEDSÍŇ	DĚŘEVNÁ KERAMICKÁ	2,6	MALBA VÁPENNÁ	MALBA VÁPENNÁ
1.02	CHODBA 1	DĚŘEVNÁ KERAMICKÁ	5,59	MALBA VÁPENNÁ	MALBA VÁPENNÁ
1.03	KUCHYŇ	DĚŘEVNÁ KERAMICKÁ	15,94	KERAMICKÝ OBKLAD, MALBA VÁPENNÁ	MALBA VÁPENNÁ
1.04	OBYVACÍ POKOJ	PVC	17,2	KERAMICKÝ OBKLAD, MALBA VÁPENNÁ	MALBA VÁPENNÁ
1.05	CHODBA+SCHOD-PROSTOR	DĚŘEVNÁ KERAMICKÁ	2,86	MALBA VÁPENNÁ	MALBA VÁPENNÁ
1.06	SPÍŽ/ŘVNA	BETONOVÁ MAZANINÁ	3,2	MALBA VÁPENNÁ	MALBA VÁPENNÁ
1.07	KOUPELNA	DĚŘEVNÁ KERAMICKÁ	6,59	KERAMICKÝ OBKLAD, MALBA VÁPENNÁ	MALBA VÁPENNÁ
1.08	WC	DĚŘEVNÁ KERAMICKÁ	2,18	KERAMICKÝ OBKLAD, MALBA VÁPENNÁ	MALBA VÁPENNÁ
1.09	CHODBA 2	DĚŘEVNÁ KERAMICKÁ	1,92	MALBA VÁPENNÁ	MALBA VÁPENNÁ
1.10	SKLAD UHLÍ	BETONOVÁ MAZANINÁ	2,76	MALBA VÁPENNÁ	MALBA VÁPENNÁ
1.11	KOTELNA, DÍLNA	BETONOVÁ MAZANINÁ	9,57	MALBA VÁPENNÁ	MALBA VÁPENNÁ

Tabulka místností 2.NP

Číslo	Jméno	Podlaha	Plocha	Stěny	Strop
2.01	CHODBA+SCHOD-PROSTOR	DŘEVĚNÁ	8,28	MALBA VÁPENNÁ	MALBA VÁPENNÁ
2.02	LOŽNICE	DŘEVĚNÁ	7,09	MALBA VÁPENNÁ	MALBA VÁPENNÁ
2.03	POKOJ 1	DŘEVĚNÁ	12,08	MALBA VÁPENNÁ	MALBA VÁPENNÁ
2.04	POKOJ 2	DŘEVĚNÁ	11,61	MALBA VÁPENNÁ	MALBA VÁPENNÁ

LEGENDA	
vzor	druh materiálu
	chílené zdivo – nosné
	chílené zdivo – nenosné
	tepelná izolace

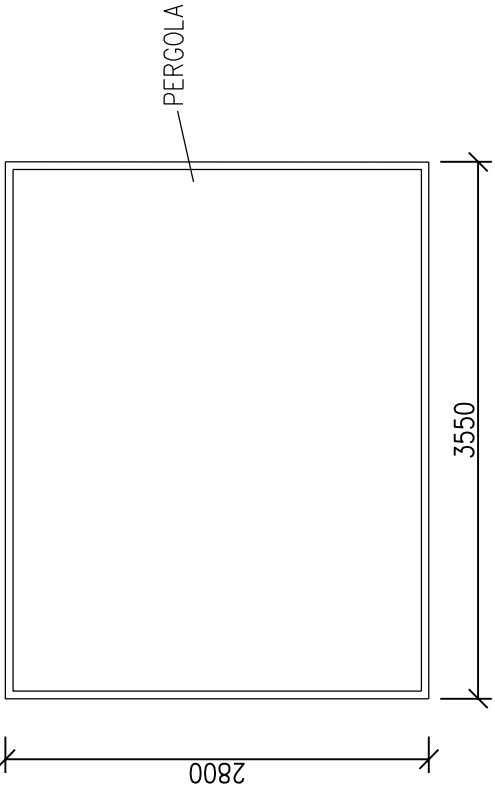

SO 001 Demolice č.p. 854

Objednatel:




DOPRAVNÍ PODNIK MĚST

LIBERCE A JABLONCE NAD NISOU, a.s.

Mišťkova 3

461 71 Liberec III

Zhotovitel:



Valbek, spol. s r.o.

Vahurova 505/17

460 02 Liberec 3

HIP:

Ing. Milan Šabálka

Vypracoval	Tereza Měsová	Zak. číslo	17.L121-016
Zodp. projektant	Libor Kopálko	Datum	09/2017
Tech. kontrola	Ing. Milan Šabálka	Stupen	DSP
Alice	REKONSTRUKCE ČTYŘ ÚSEKŮ	Počet formátů	10 z A4
	TRAMVAJOVÉ TRATÍ LIBEREC – JABLONEC N. N.	Měřítko	1:50
	ÚSEK KYSELKA - PROSEC N. N. ŠKOLA	Č. přílohy	Paré
Zhotovitel:	Valbek, spol. s r.o.	Příloha	D.b.1.
	Vahurova 505/17		
	460 02 Liberec 3		