

ČELNÍ POHLED ZE SILNICE



ČELNÍ POHLED ZE ZAHRADY




BOČNÍ POHLED ZE ZAHRADY



BOČNÍ POHLED OD SILNICE



ŘEZ A-A'

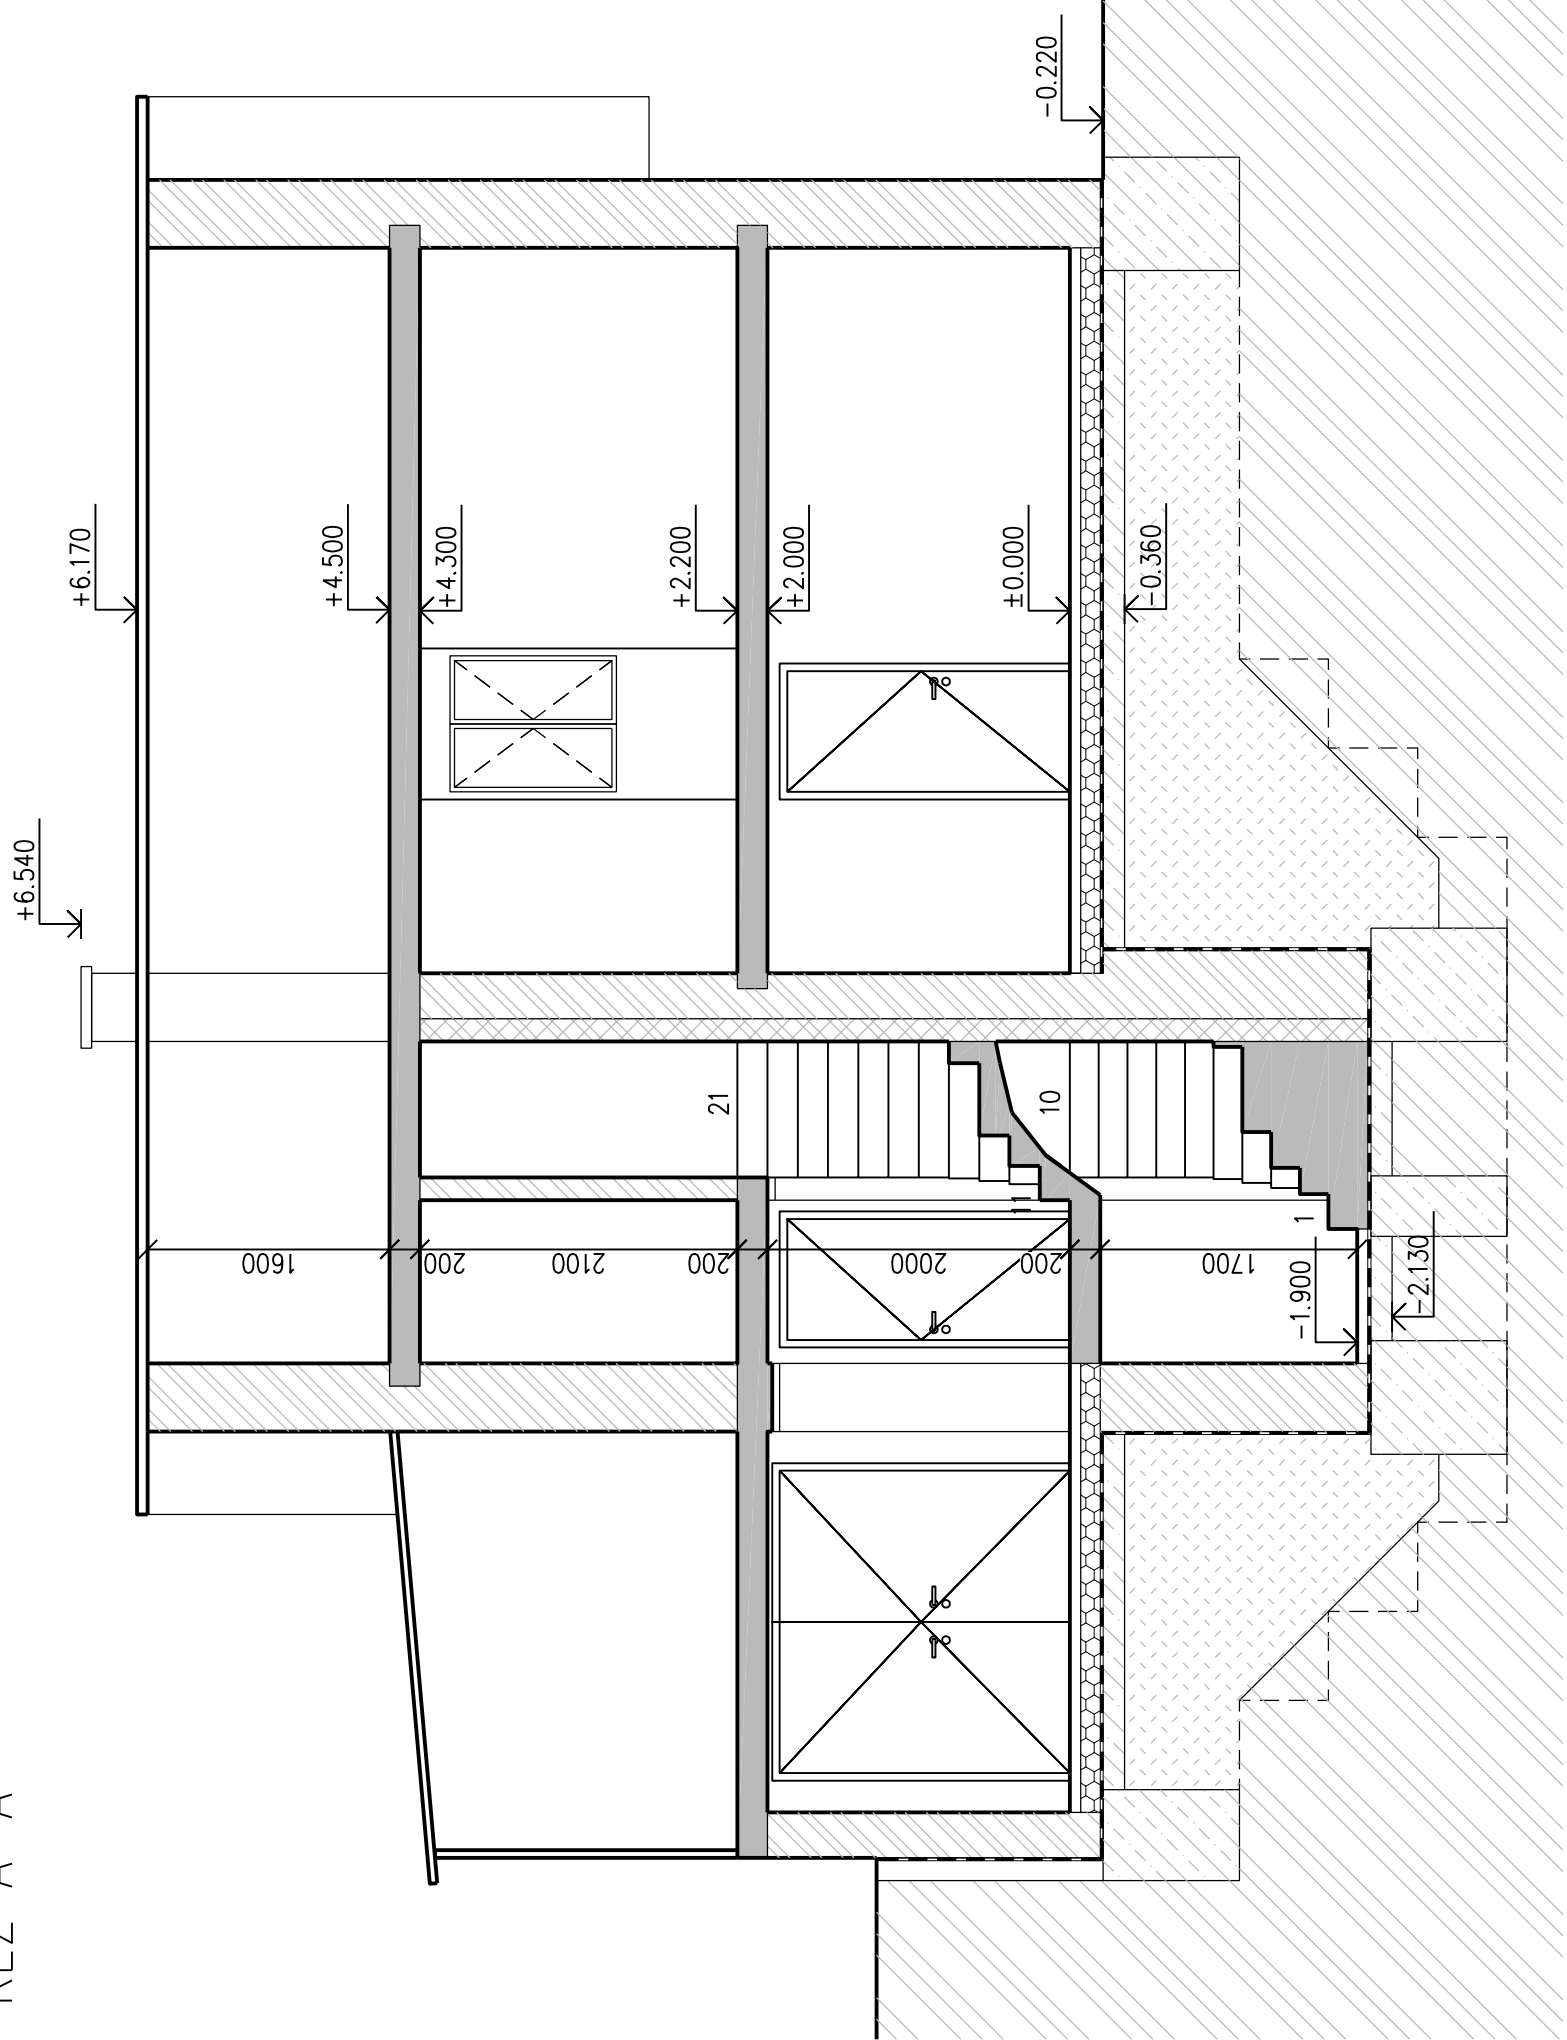

LEGENDA	
vzor	druh materiálu
	cihelné zdívko – nosné
	cihelné zdívko – nenosné
	betonové konstrukce
	neznámá konstrukce
	rostlý terén
	násep
	tepelná izolace
	hydroizolace

SO 003 Demolice č.p. 437




DOPRAVNÍ PODNIK MĚST
LIBERCE A JABLONCE NAD NISOU, a.s.
Mříštkova 3
461 71 Liberec III



Valbek, spol. s r.o.
Vaňurova 505/17
460 02 Liberec 3

HIP:

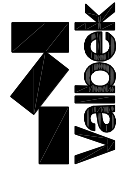

Vypracoval	Libor Kopáňko	Zak. číslo	17-LJ21-416
Zodp. projektant	Libor Kopáňko	Datum	09/2017
Tech. kontrola	Ing. Milan Sobolka	Stupeň	DSP
Alice	REKONSTRUKCE ČTYŘ ÚSEKŮ TRAMVAJOVÉ TRATILIBEREC – JABLONEC N. N. ÚSEK PROSEC N. N., SKOLA - PROSEC N. N., VÝHYBNA	Počet formátů	10 x A4
		Měřítko	1:50
		Č. přílohy	Paré
Zhotovitel:	Příloha	ŘEZ A - A', POHLEDY	D.b.2.