



2.PATRO PAVILONU C - BOURÁNÍ

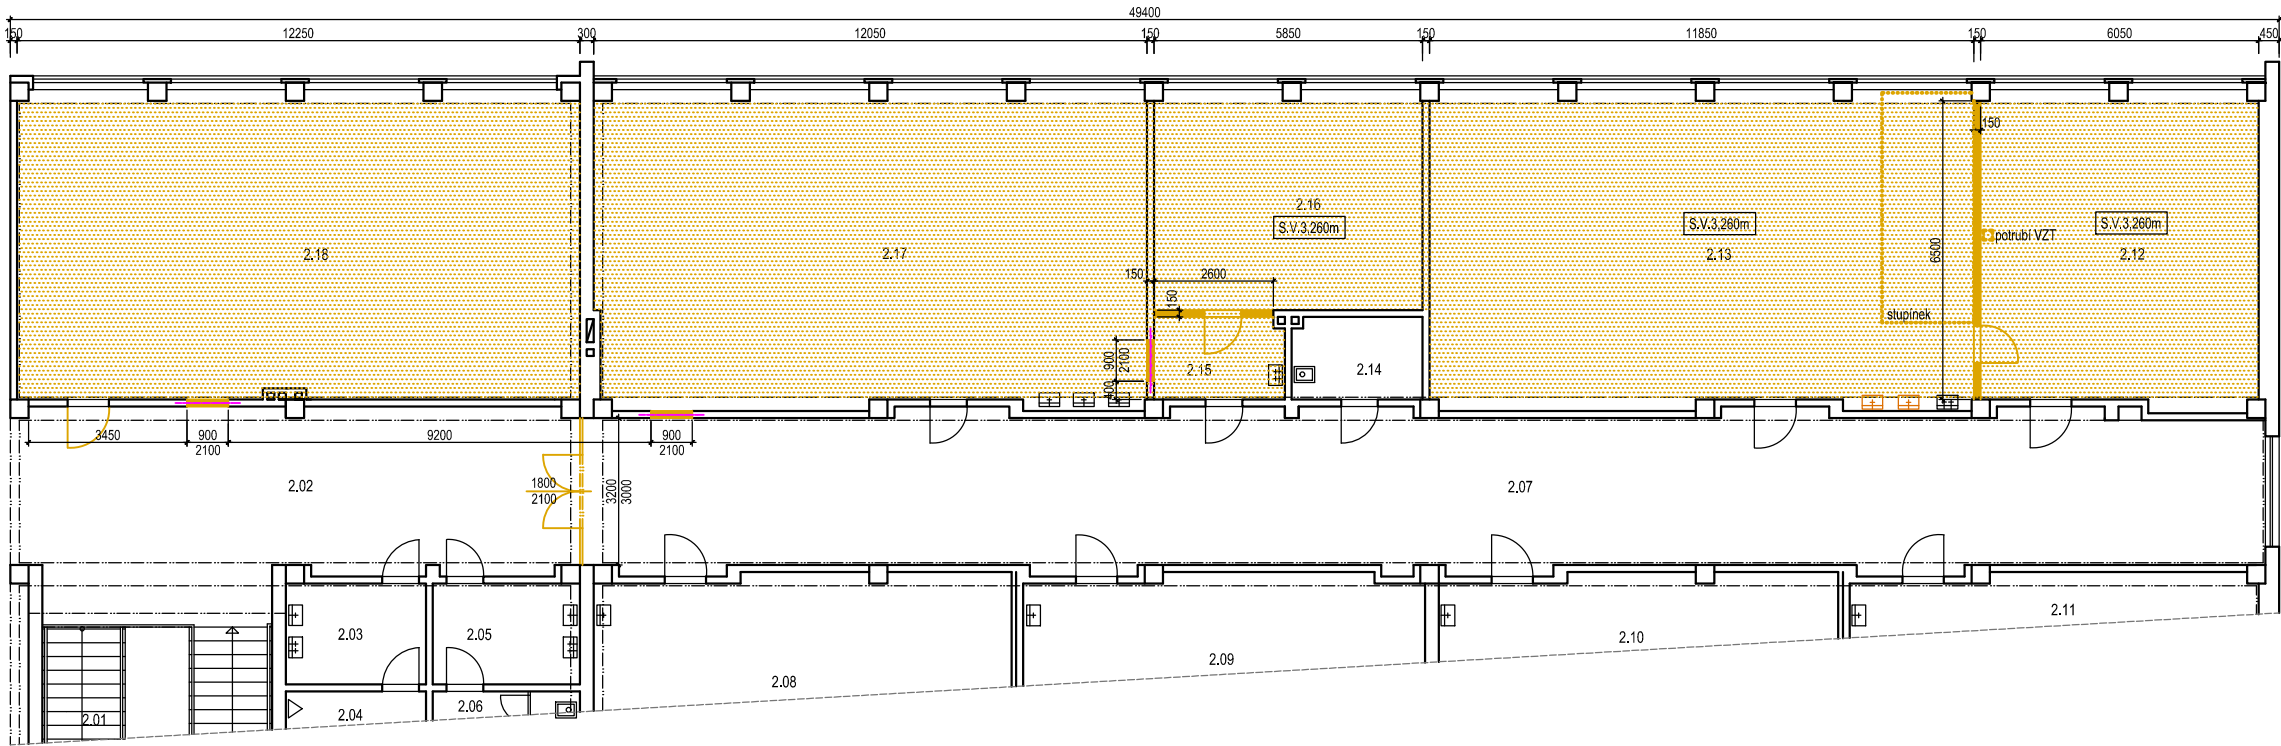

LEGENDA DOTČENÝCH MÍSTNOSTÍ

číslo	účel	výměra
2.02	CHODBA	50,18
2.07	CHODBA	122,47
2.12	KABINET BIOLOGIE	41,27
2.13	UČEBNA BIOLOGIE	81,72
2.15	PŘEDSÍN	5,07
2.16	KABINET KRESLENÍ	27,92
2.17	UČEBNA	82,50
2.18	UČEBNA HUDEBNÍ VÝCHOVY	82,00

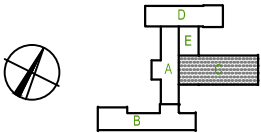

LEGENDA ZDIVA

	STÁVAJÍCÍ KONSTRUKCE (ŽELEZOBETONOVÝ SKELET + CIHELNÉ VYZDÍVKY)
	BOURANÉ KONSTRUKCE

BOURACÍ PRÁCE

- 1) Na chodbě č.m.C2.07 demontovat dřevěnou prosklenou stěnu 3,2m x 3m s dvoukřídlovými dveřmi 1,8m x 2,1m
- 2) Demontáž školních tabulí v m.č.C2.13, C2.17 a C2.18
- 3) Vybourání cihelných příček tl.15cm, výšky 3,26m mezi m.č.C2.12 a C2.13 a m.č.C2.15 a C2.16
- 4) Vybourání dveřních otvorů mezi m.č.C2.15 a C2.17, C2.17 a C2.07, C2.18 a C2.02 (po osazení překladů-ocelových profilů IPE140)
- 5) Demontáž dvou umývadel v m.č.C2.13
- 6) Vybourání dřevěného stupínku potaženého PVC velikosti 2m x 5m, výšky cca 20cm v m.č.C2.13
- 7) Odstranění podlahové krytiny v m.č.C2.12, C2.13 a C2.16 – PVC a v m.č.C2.15 –keramická dlažba včetně podkladu
- 8) Demontáž svislého potrubí VZT v m.č.C2.12

VEDOUČÍ PROJEKTU :		VYPRACOVAL :		Ing. Jana Hůlková					
Ing.Jana Hůlková		Ing.Jana Hůlková		Masarykova 542/18					
INVESTOR :		Statutární město Liberec, Nám.Dr.E.Beneše 1		460 01 Liberec 1					
MÍSTO STAVBY:		Sokolovská 328, Liberec XIII		Tel.: +420 608 230 891					
NÁZEV AKCE : ZŠ Sokolovská, Liberec OPTIMALIZACE VYUŽITÍ PROSTORU V OBJEKTU ZÁKLADNÍ ŠKOLY				FORMÁT :		3A4			
				ÚČEL :		DPS			
				DATUM :		3.2016			
				MĚŘÍTKO :		1 : 50			
ČÁST :				D 1.1 - STAVEBNĚ TECHNICKÉ ŘEŠENÍ		ČÍSLO VÝKRESU :		ČÍSLO PÁŘE :	
NÁZEV VÝKRESU :				BOURACÍ PRÁCE VE 2.PATŘE PAVILONU C		D1.1- 09			