



1.PATRO PAVILONU C - NOVÁ KMENOVÁ UČEBNA

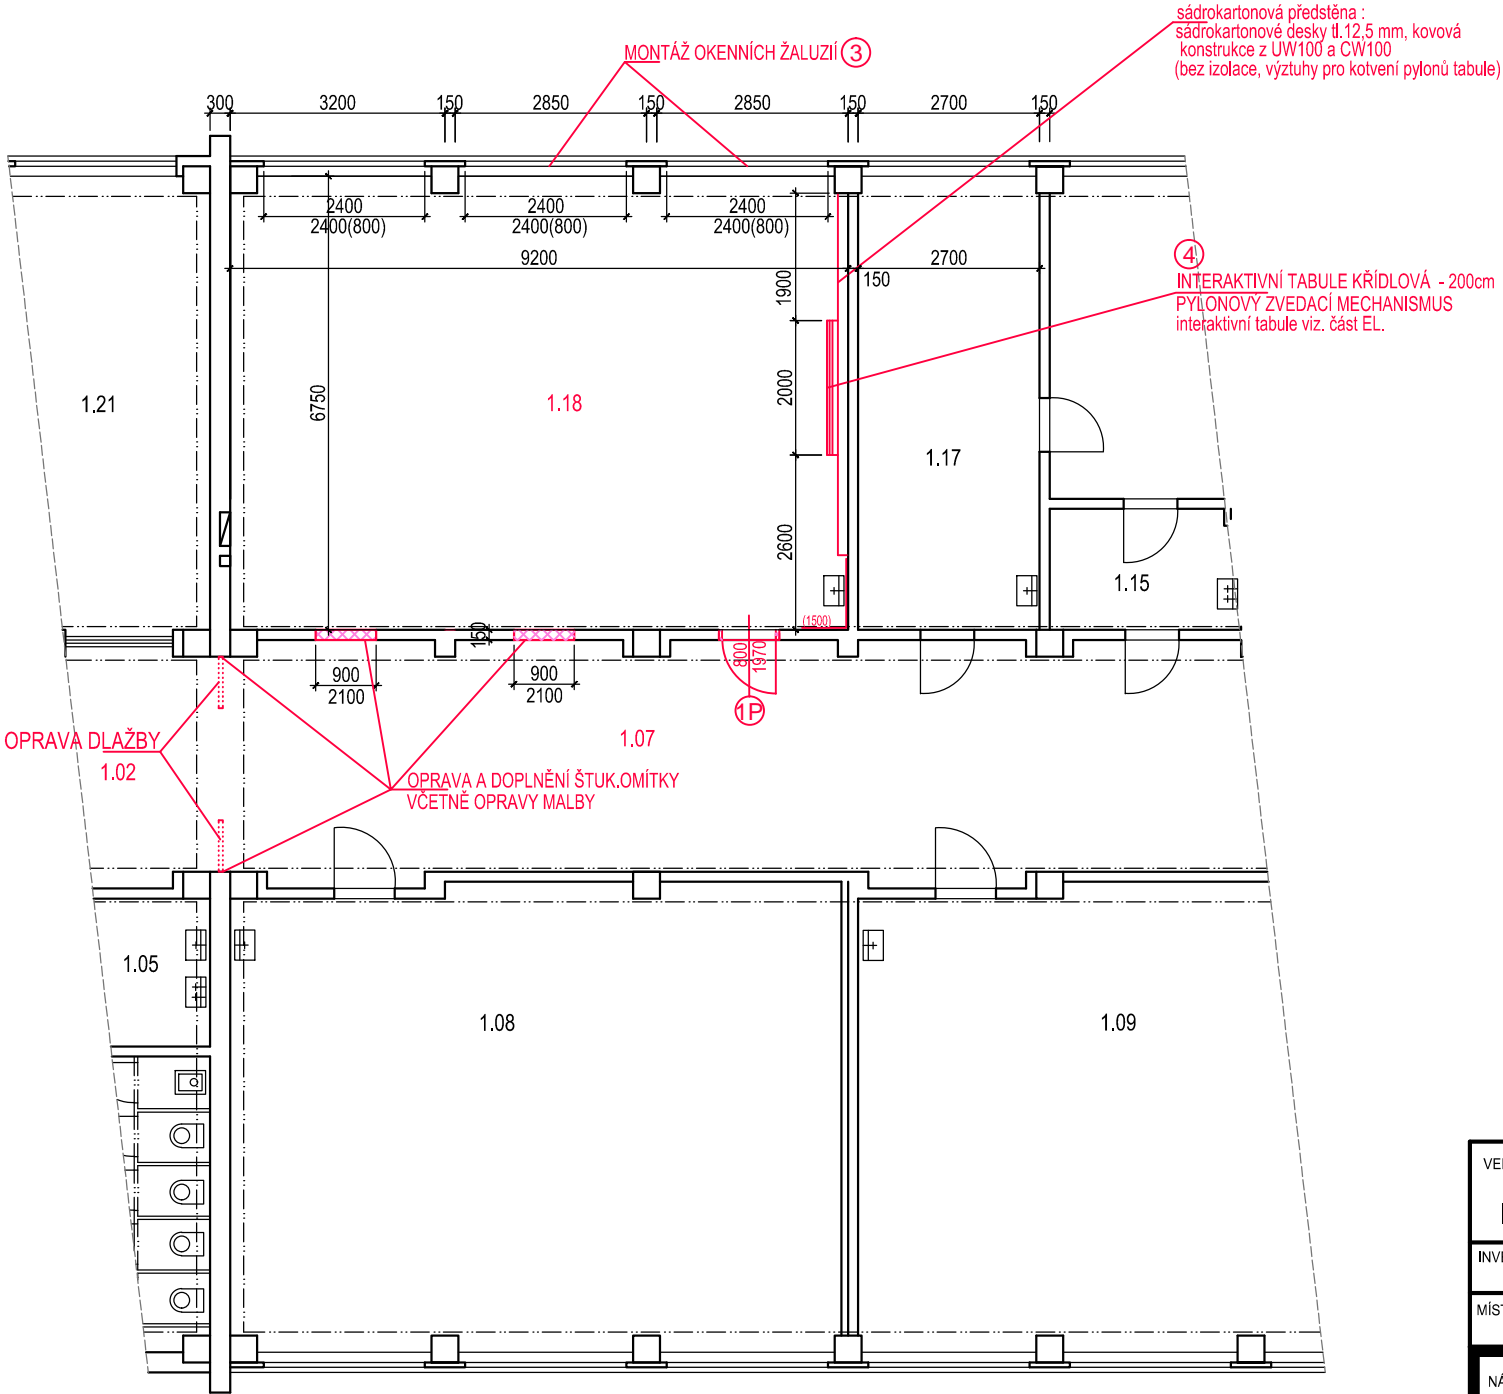

LEGENDA ZDIVA

	STÁVAJÍCÍ KONSTRUKCE (ŽELEZOBETONOVÝ SKELET + CIHELNÉ VÝZDÍVKY)
	NOVÉ KONSTRUKCE (YTONG)

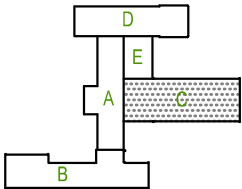

LEGENDA DOTČENÝCH MÍSTNOSTÍ

číslo	účel	výměra	podlaha	stěny
1.02	CHODBA	49,57	OPRAVA DLAŽBY	OPRAVA ŠTUKOVÉ OMÍTKY
1.05	UMÝVÁRNA	7,04		
1.06	WC DÍVKY	13,93		
1.07	CHODBA	124,40	OPRAVA DLAŽBY	DOPLNĚNÍ ŠTUKOVÉ OMÍTKY
1.08	UČEBNA	62,48		
1.09	UČEBNA	59,90		
1.15	PŘEDSÍŇ	5,07		
1.16	UČEBNA NĚMČINY	27,92		
1.17	KABINET	18,20		
1.18	KMENOVÁ UČEBNA	61,75	MARMOLEUM	ŠTUKOVÁ OMÍTKA
1.21	UČEBNA POČÍTAČŮ	42,04		

STAVEBNÍ PRÁCE

Místnost č.C1.18

- 1) Dveřní otvor osadit ocelovou zárubní pro dveře 800/1970 pravé
- 2) Zazdít dva otvory po vybouraných dveřích – Ytong tl.15cm
- 3) V čele učebny se provede sádrokartonová předstěna ze SDK desek tl 12,5mm na kovovou konstrukci s odsazením o 160 mm od stěny. V tomto prostoru budou vedeny instalace k umyvadlu, elektroinstalace a výztuhy pro zavěšení interaktivní tabule a kotvení pylonů keramické tabule. Tato předstěna bude bez tepelné izolace.
- 4) Omítky se provedou vápenocementové štukové. Okolo umývadla bude keramický obklad do v=1,5m.
- 5) Celá místnost bude vymalována dvoubarevně (barvy určí uživatel)
- 6) Nášlapná vrstva na podlaze: podklad vyrovnat stěrkou + Marmoleum.
- 7) Na dvě okna 2,4m x 2,4m, která jsou bez žaluzií – montáž žaluzií na všechna 4 křídla
- 8) Montáž interaktivní tabule.

Místnost č.C1.07

- 1) Po demontáži dřevěné prosklené stěny s dveřmi – opravit dlažbu a štukovou omítku včetně malby
- 2) Zazděné dveřní otvory omítnout a doplnit malbu v barvě chodby

VEDOUCÍ PROJEKTU :	VYPRACOVAL :	Ing. Jana Hůlková	
Ing.Jana Hůlková	Ing.Jana Hůlková	Masarykova 542/18	
INVESTOR :	Statutární město Liberec, Nám.Dr.E.Beneše 1	460 01 Liberec 1	
MÍSTO STAVBY:	Sokolovská 328, Liberec XIII	Tel.: +420 608 230 891	
NÁZEV AKCE :		FORMÁT :	3A4
ZŠ Sokolovská, Liberec OPTIMALIZACE VYUŽITÍ PROSTORU V OBJEKTU ZÁKLADNÍ ŠKOLY		ÚČEL :	DPS
		DATUM :	3.2016
		MĚŘÍTKO :	1 : 100
ČÁST :	D 1.1 - STAVEBNĚ TECHNICKÉ ŘEŠENÍ	ČÍSLO VÝKRESU :	ČÍSLO PARÉ :
NÁZEV VÝKRESU :	STAVEBNÍ ÚPRAVY V 1.PATŘE PAVILONU C - - KMENOVÁ UČEBNA	D1.1- 08	