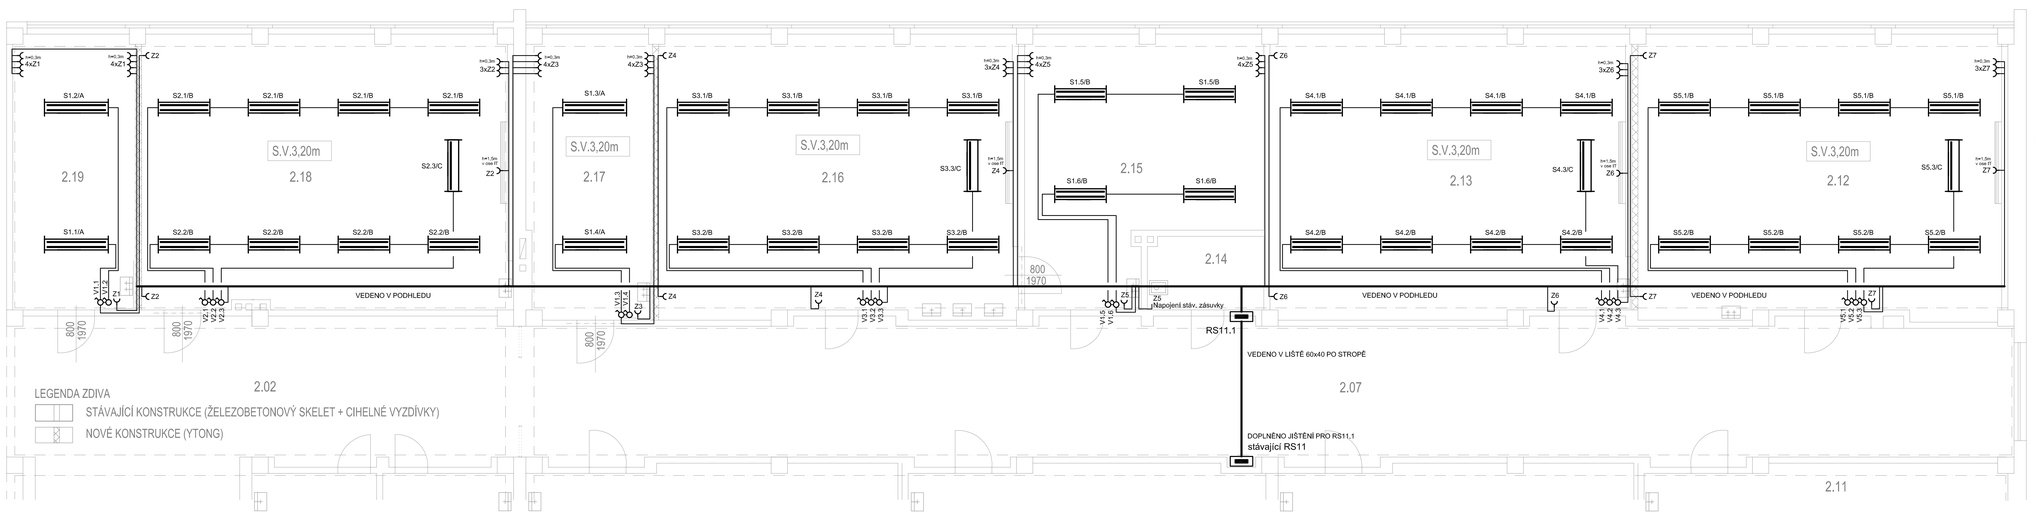

LEGENDA ZDIVA

STÁVAJÍCÍ KONSTRUKCE (ŽELEZOBETONOVÝ SKELET + CIHELNÉ VYZDÍVKY)

NOVÉ KONSTRUKCE (YTONG)

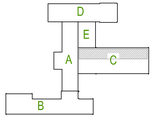

Legenda svítidel:
A - mřížkové přisazené svítidlo 2x58W, bílá mřížka, elektronický předřadník
B - mřížkové přisazené svítidlo 2x36W, bílá mřížka, elektronický předřadník
C - asymetrické přisazené svítidlo pro nasvícení tabule 1x58W

LEGENDA MÍSTNOSTÍ -II.PATRO

číslo	účel	výměra
2.01	SCHODIŠTĚ	29,20
2.02	CHODBA	50,18
2.03	UMÝVÁRNA	6,71
2.04	WC CHLAPCI	13,31
2.05	UMÝVÁRNA	7,04
2.06	WC DÍVKY	13,93
2.07	CHODBA	122,47
2.08	UČEBNA	62,48
2.09	UČEBNA	59,90
2.10	UČEBNA	59,88
2.11	UČEBNA	61,20
2.12	KMENOVÁ UČEBNA	62,12
2.13	KMENOVÁ UČEBNA	60,88
2.14	ÚKLIDOVÁ KOMORA	5,07
2.15	KABINET BIOLOGIE	33,38
2.16	UČEBNA BIOLOGIE	60,50
2.17	KABINET KRESLENÍ	21,18
2.18	KMENOVÁ UČEBNA	60,86
2.19	KABINET	20,15

VEDOUCÍ PROJEKTU : Ing.Jana Hůlková	VYPRACOVAL : Martin Müller
INVESTOR : Statutární město Liberec, Nám.Dr.E.Beneše 1	
MÍSTO STAVBY : Sokolovská 328, Liberec XIII	
NÁZEV AKCE : ZŠ Sokolovská, Liberec OPTIMALIZACE VYUŽITÍ PROSTORU V OBJEKTU ZÁKLADNÍ ŠKOLY	FORMÁT : 6A4 VZOL : DPS DATUM : 3.2016 MĚŘÍTKO : 1 : 50
ČÁST : D 1.4.2 - ELEKTROINSTALACE	ČÍSLO VÝKRESU : D1.4.2.2 ; ČÍSLO PARÉ :
NÁZEV VÝKRESU : SILNOPROUDÉ ROZVODY 2.PATRO OBJEKT C	

Martin Müller
Východní 1448
463 11 Liberec 30
Tel.602 145 061
martin@martinmuller.cz