




# DETAIL 1:5

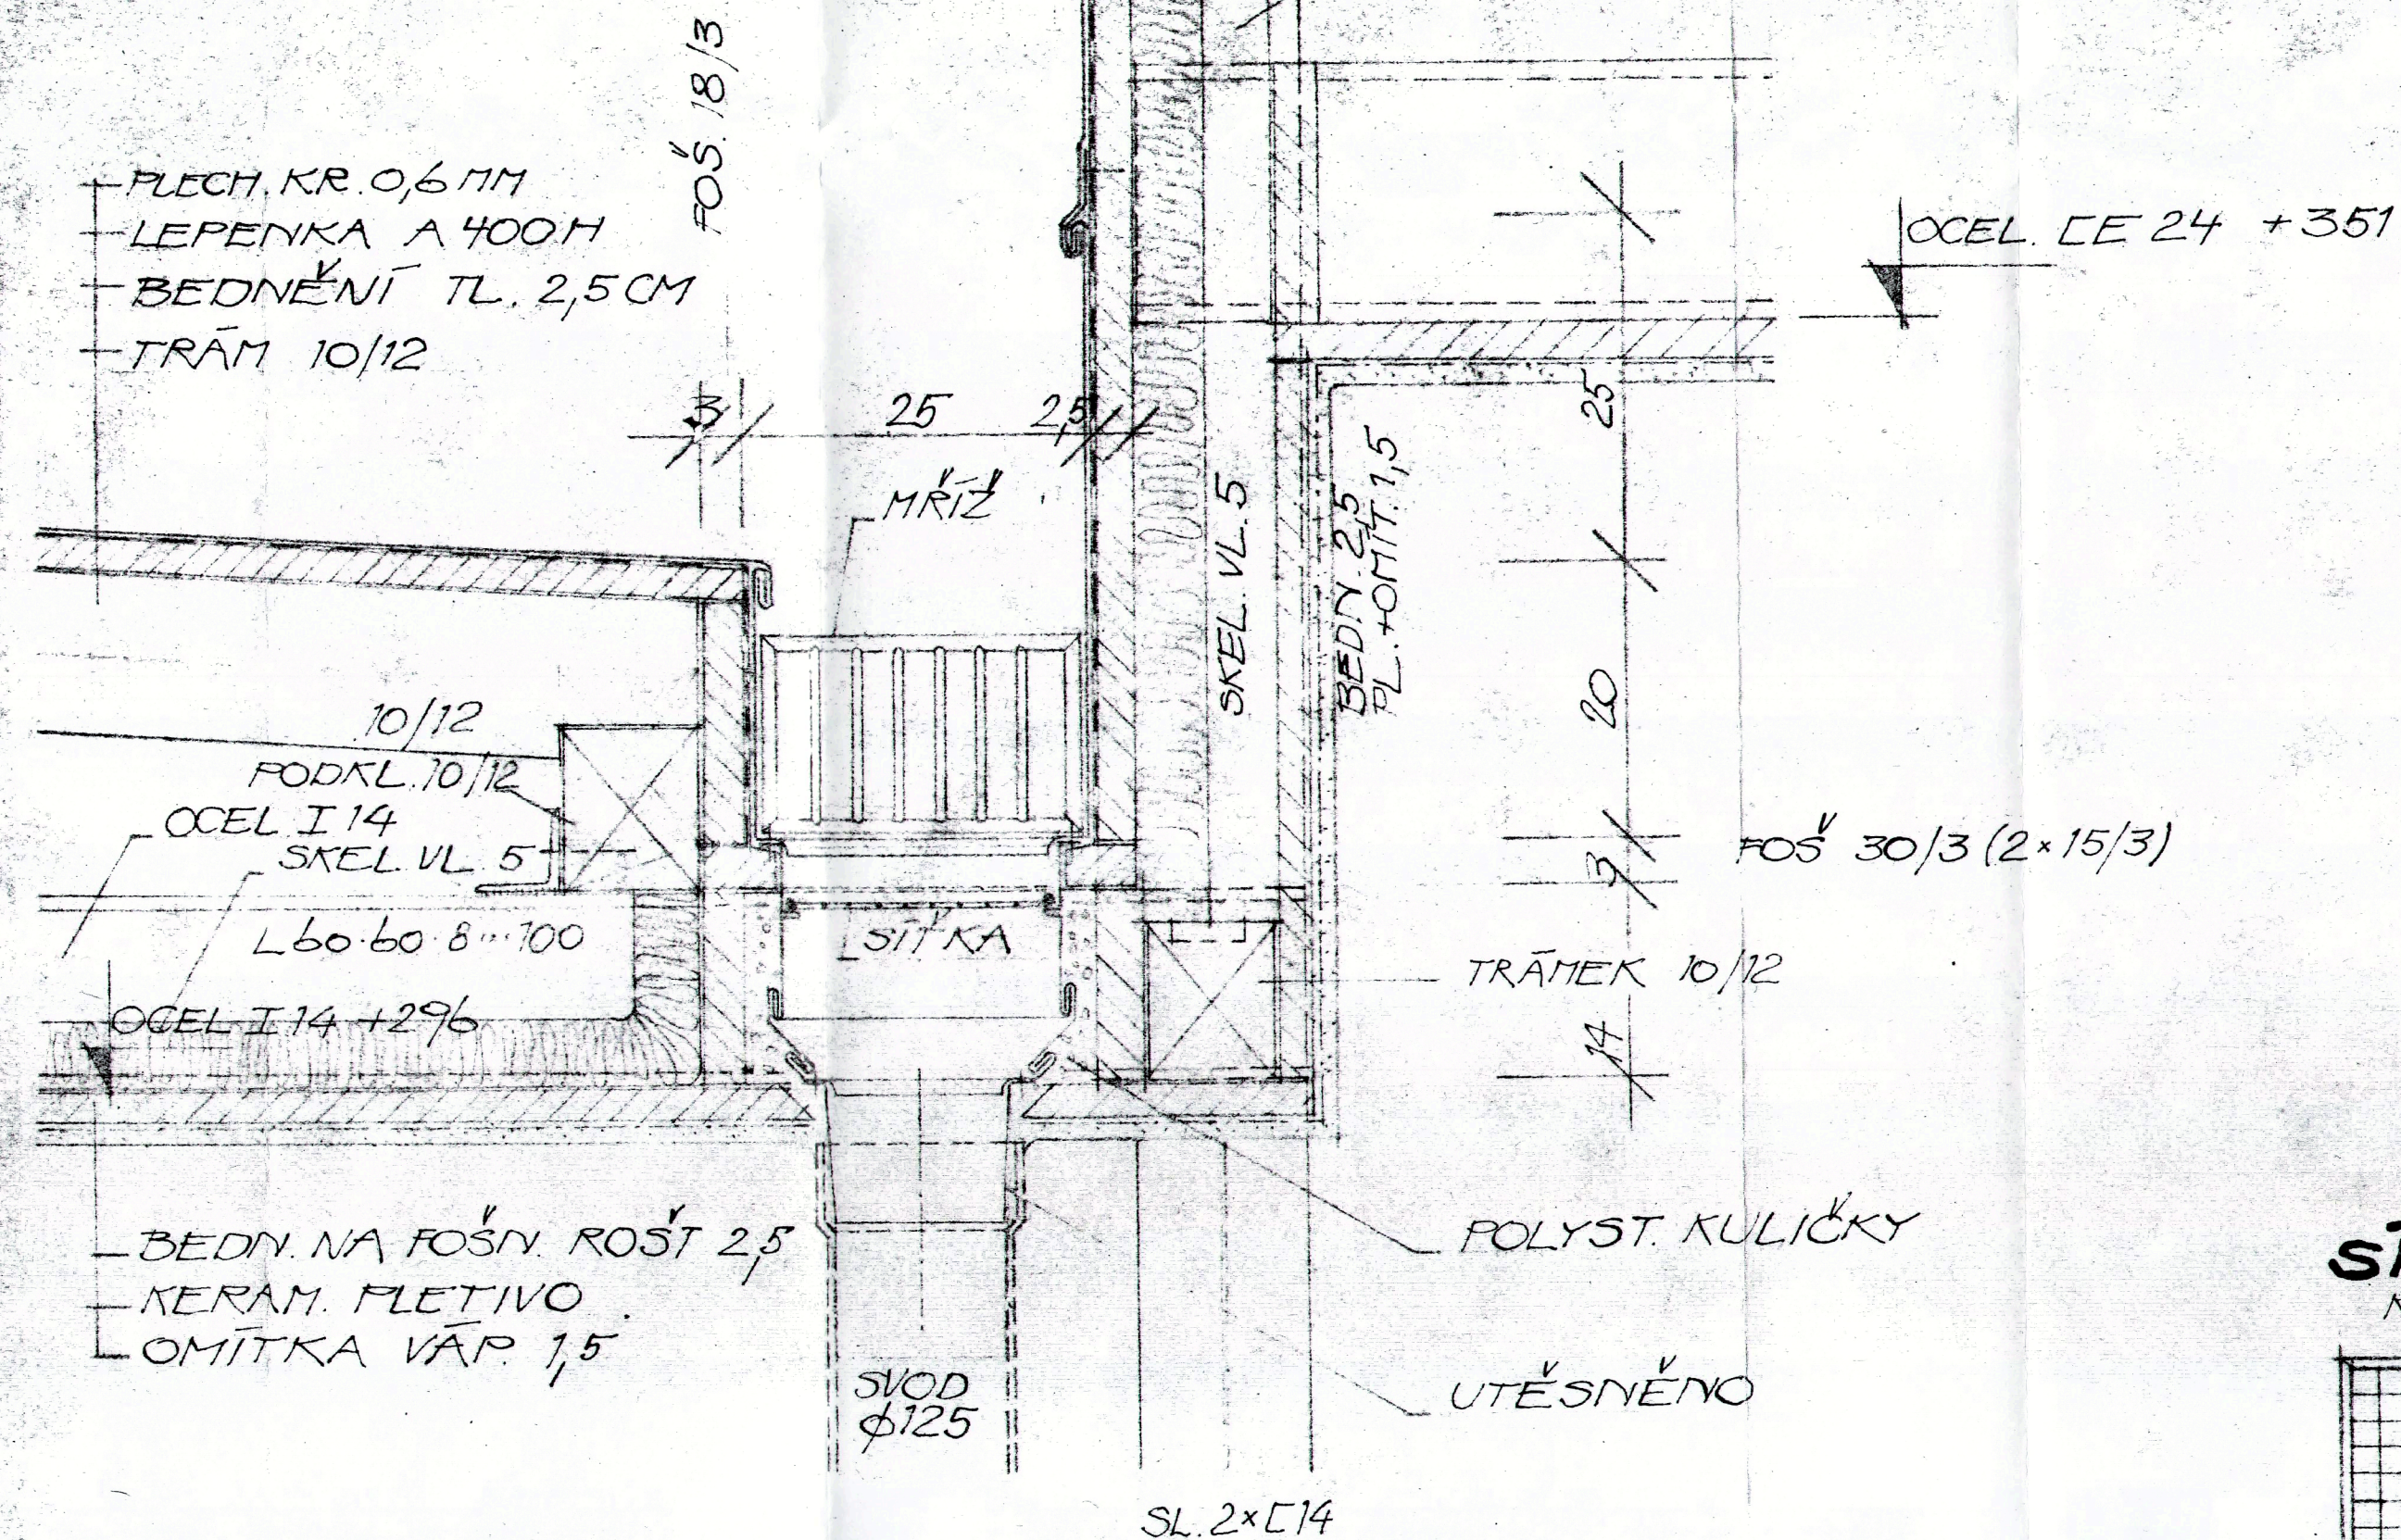

# STR. SVOD

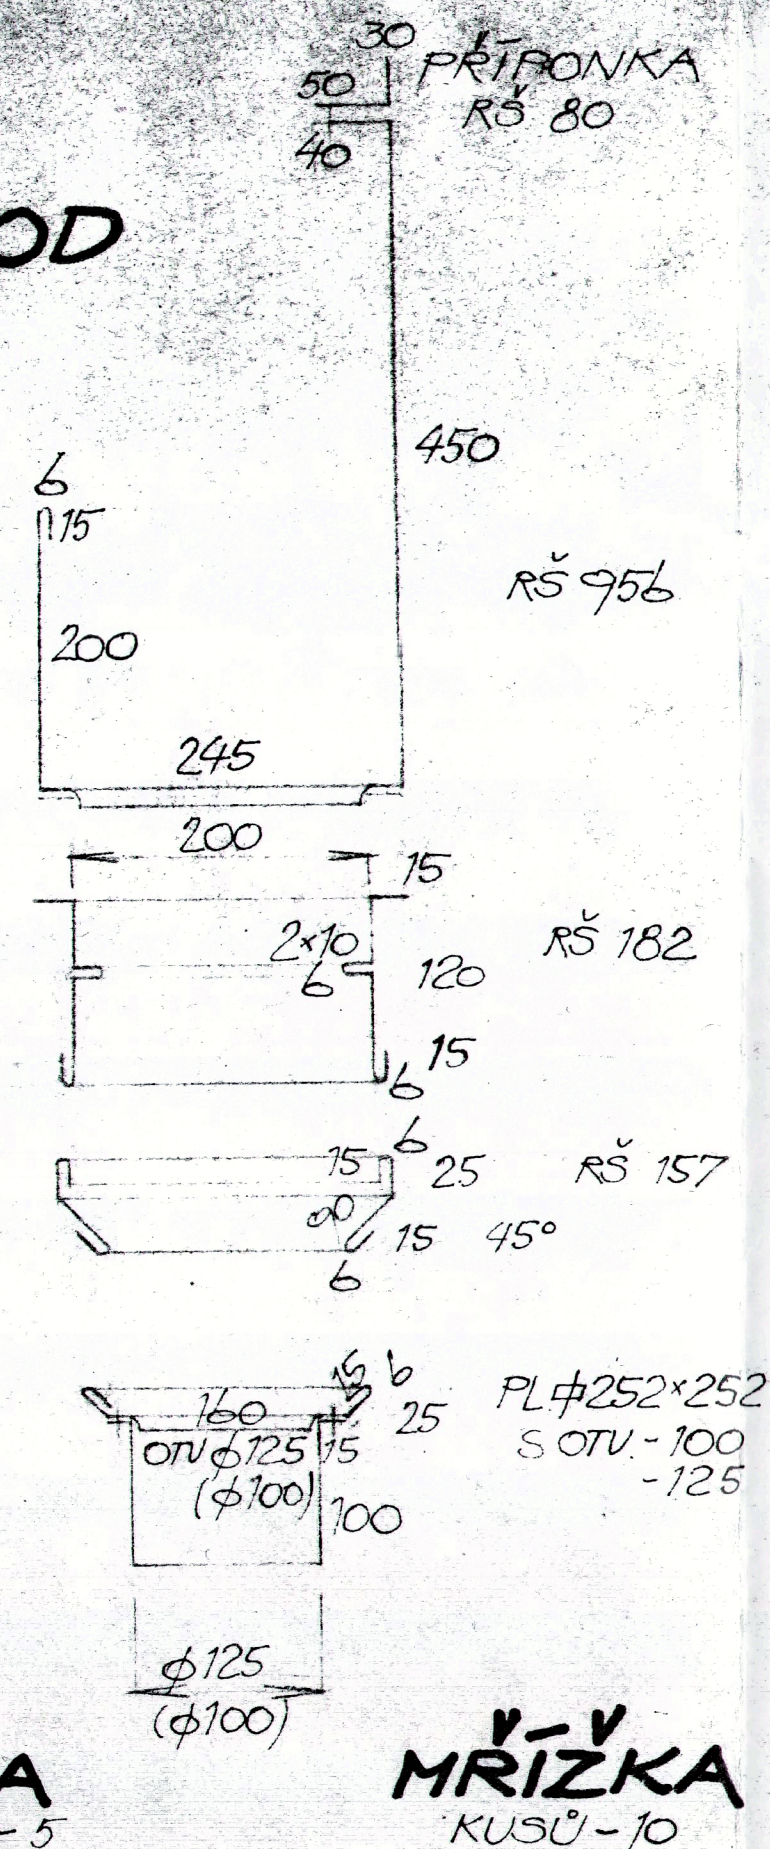

# AXON. POHLED

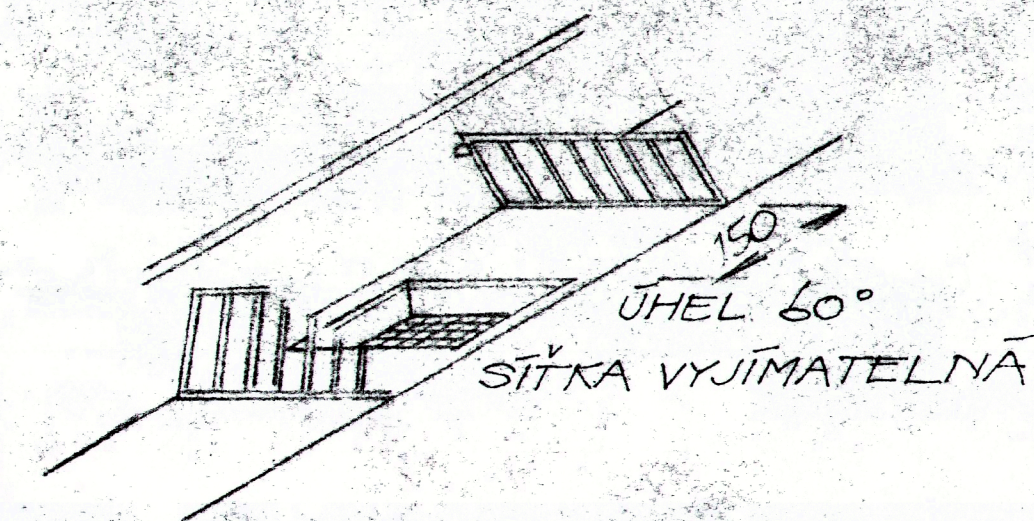


ŽLAB. HRDLO JE ČTYŘHRANNĚ  
ČTVERCOVÉ SE KRUHOVÝM ZA-  
ÚSTĚNÍM DO ODPADNÍ TROUBY

VÝROBA DLE ČSN 733612

POČET - SE ZAÚST. Ø 100 - 1 KS  
Ø 125 - 4 KS

MATERIÁL POZINK. 0,6 MM

RÁM OCEL Ø 8 SÍŤ DRÁT. OKA 15/15  
MRÍŽKA Ø 8  
SVAROVANO

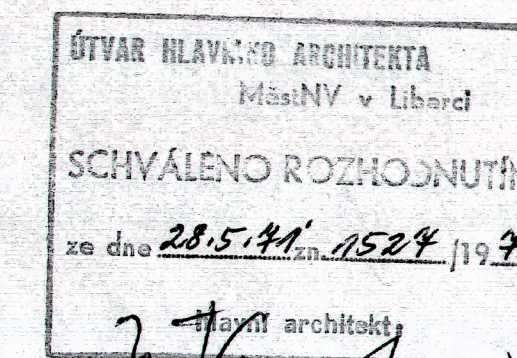

VEDOUcí PROJEKTANT: ING. J. POŘÍZ

ZODP. PROJEKTANT: ING. M. BULÍK

ING. M. BULÍK III. 71  
ING. M. BULÍK  
J. HEJČL  
JUDR. SUCHÝ

846 A 12  
KOMUNÁLNÍ SLUŽBY  
LIBEREC LIBEREC

REKONSTRUKCE A DOSTAVBA  
KREMATORIA V LIBERCI  
DETAIL STŘEŠ. KOTLÍKU