



# ŘEZ E-F 1:50

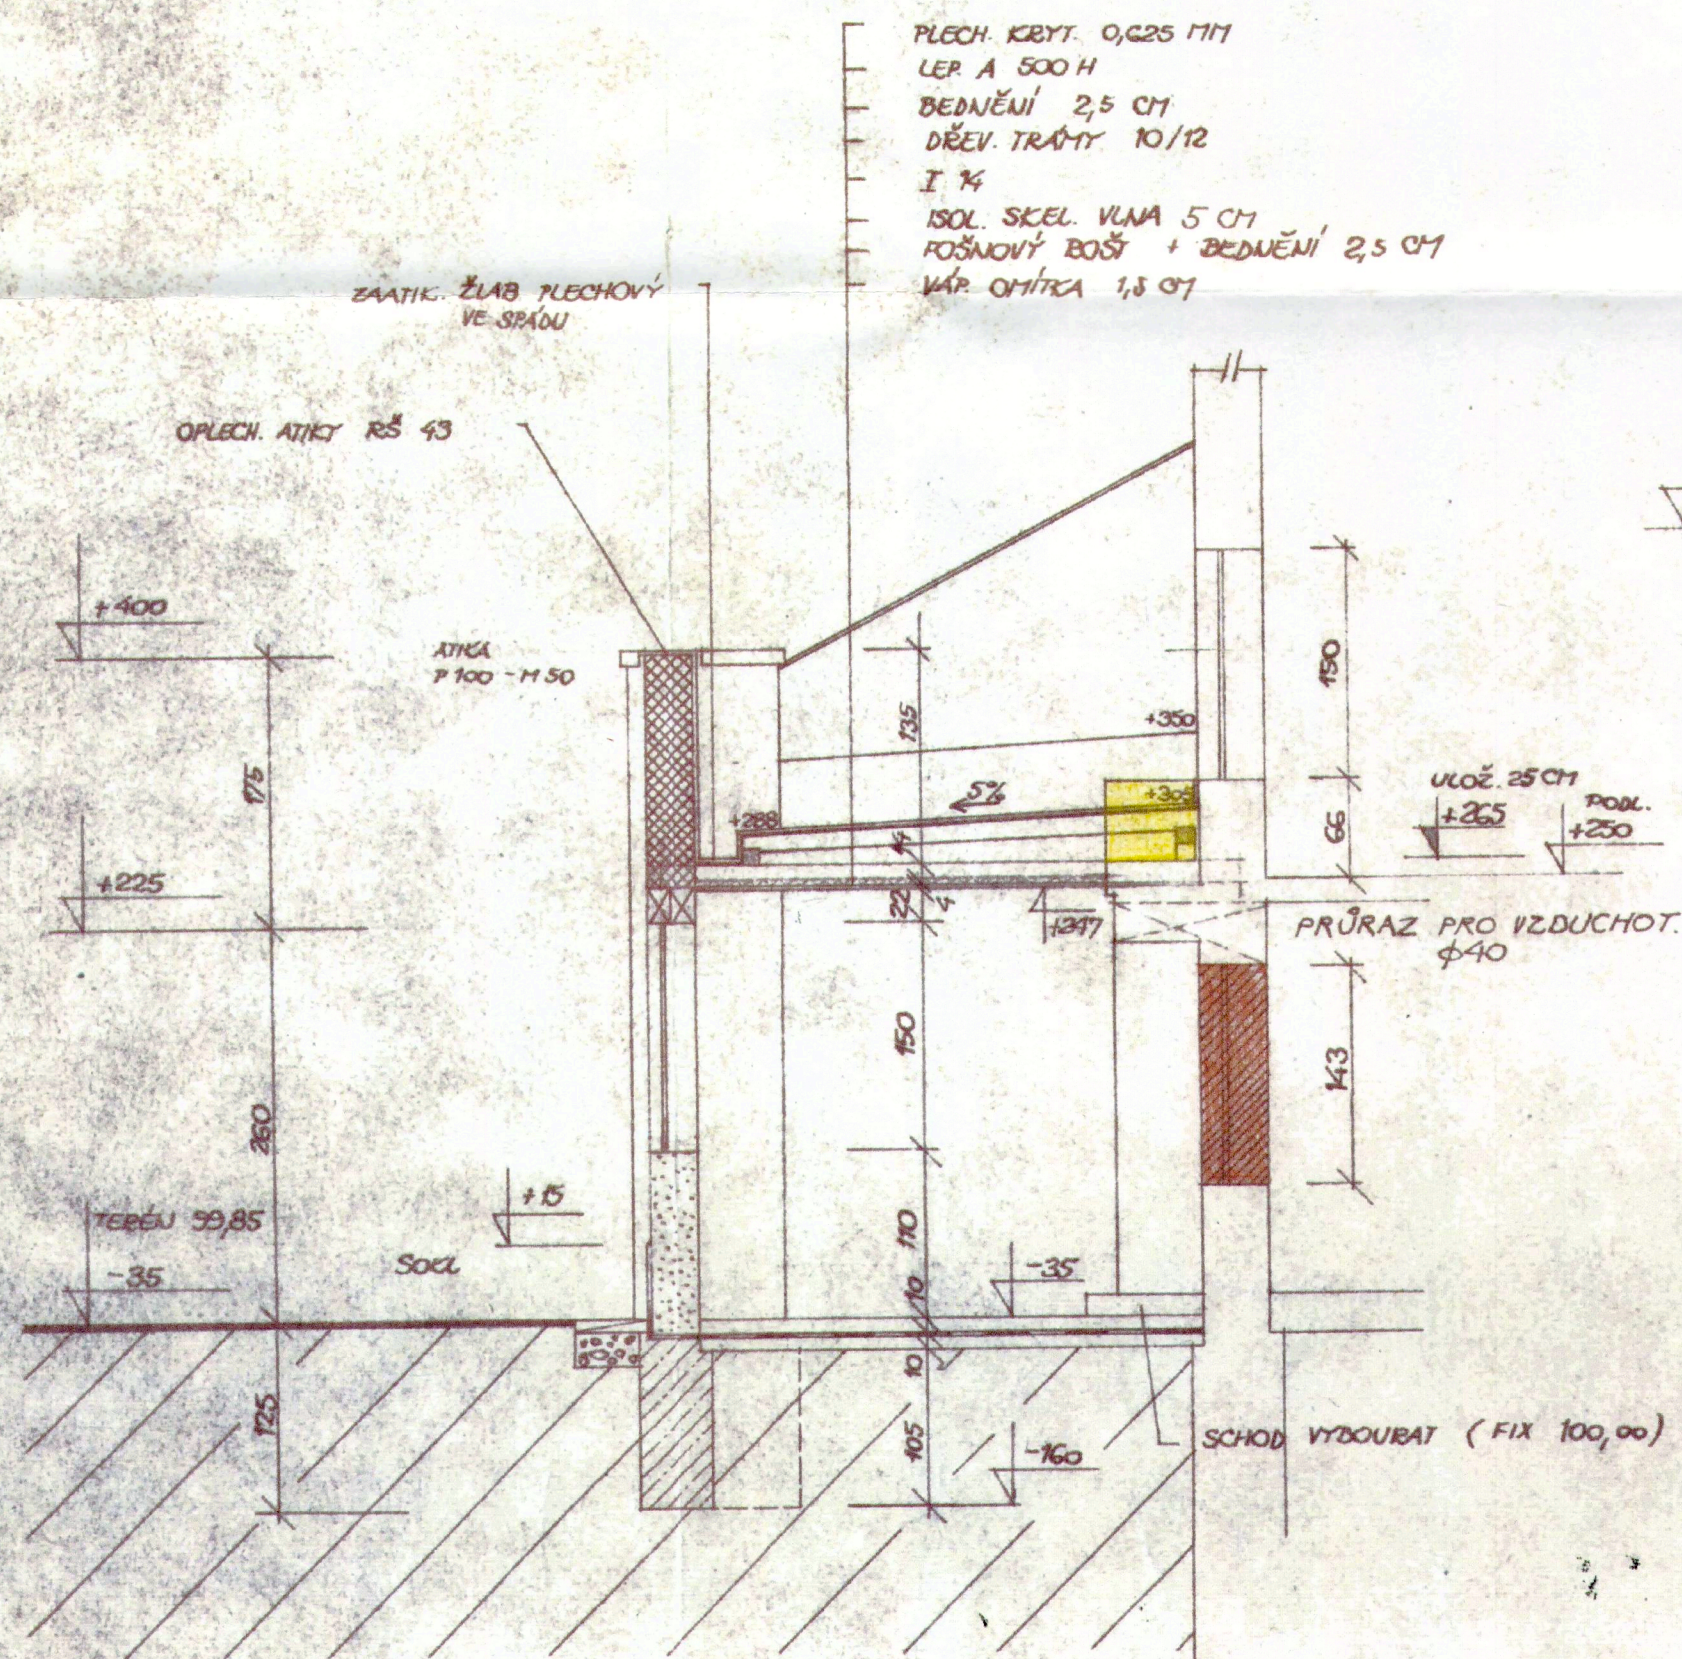

# ZAATIKOVÝ ŽLAB 1:10

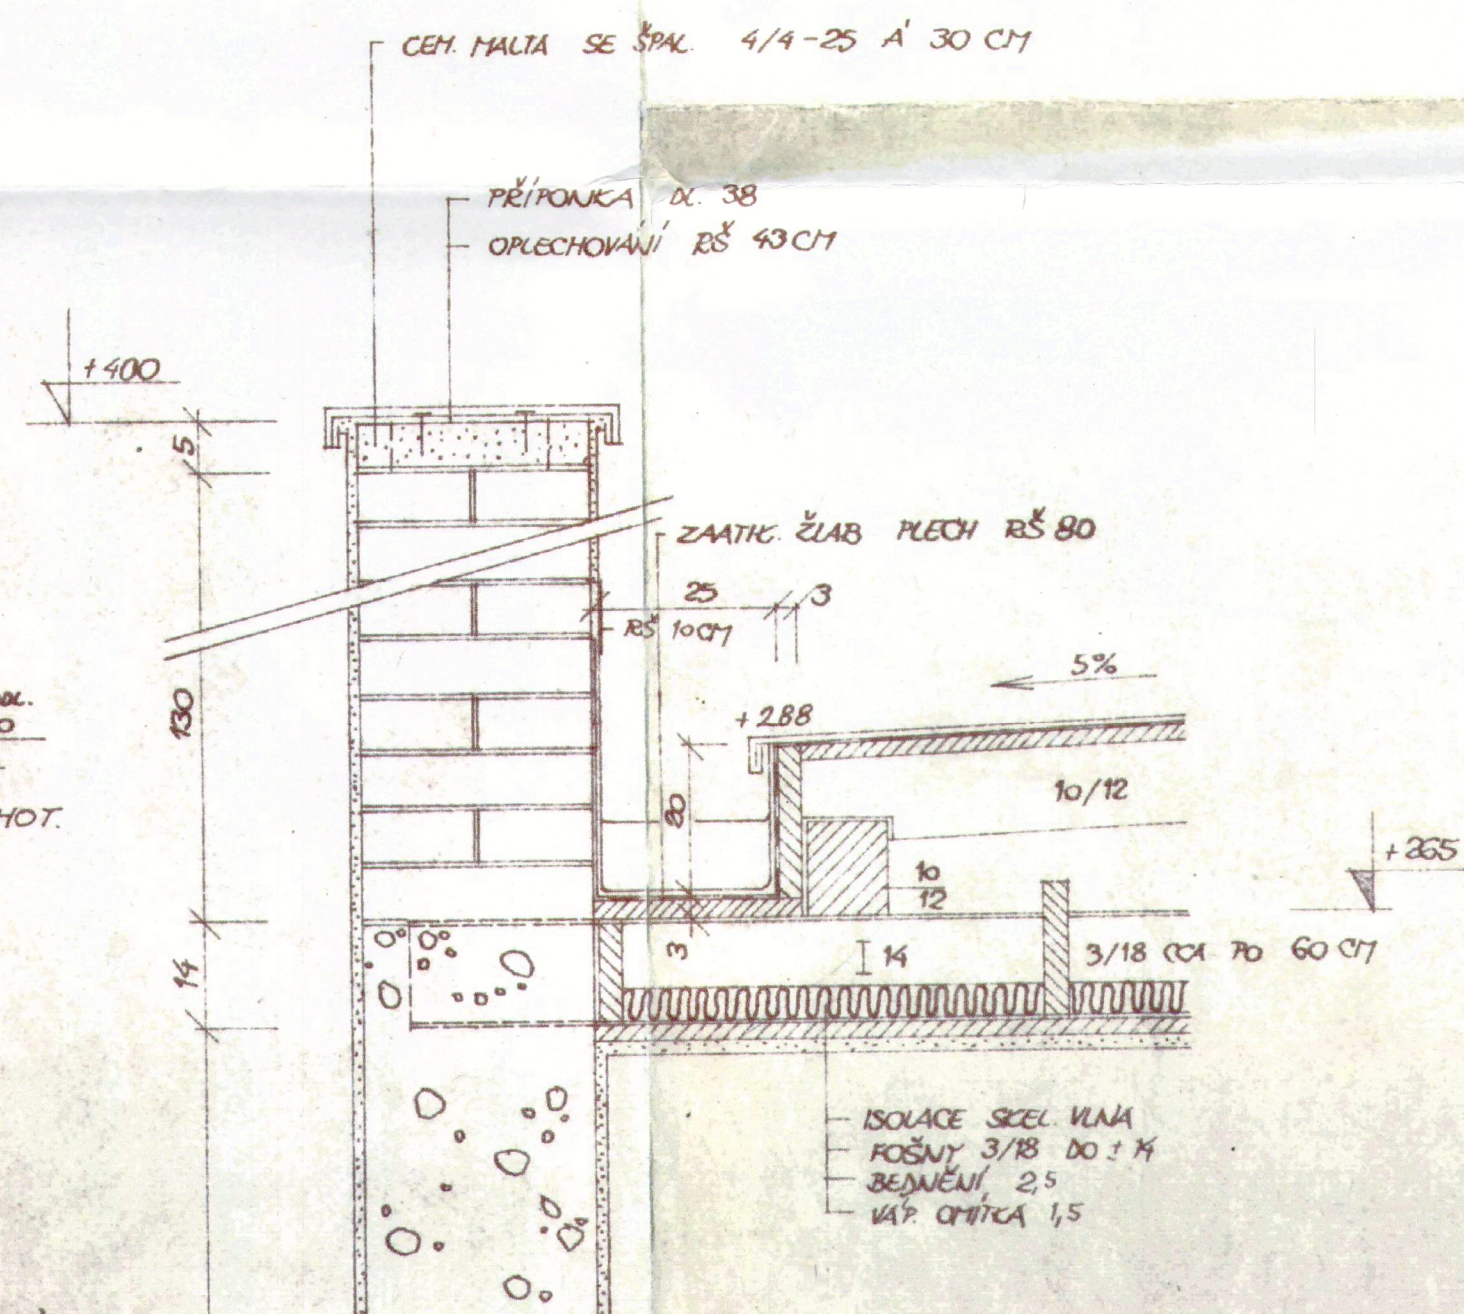

ÚTVAR HLAVNÍHO ARCHITEKTA  
MěstNV v Liberci  
SCHVÁLENO ROZHODNUTÍM  
ze dne 28.5.71, zn. 1527/1971  
hlavní architekt

VEDOUcí PROJEKTANT: ING. J. PORÍZ

ZODP. PROJEKTANT: ING. M. BULÍŘ

1:50  
1:10

V. STUCHLÍK III 71  
ING. M. BULÍŘ  
J. HEJČÍ  
JUD. SUCHÝ

KOMUNÁLNÍ SLUŽBY  
LIBEREC LIBEREC

REKONSTRUKCE A DOSTAVBA  
KREMATORIA V LIBERCI  
ŘEZ E-F; DET. ZAATIK. ŽLABU