


ŘEZY , STÁVAJÍCÍ STAV

měřítko 1 : 100

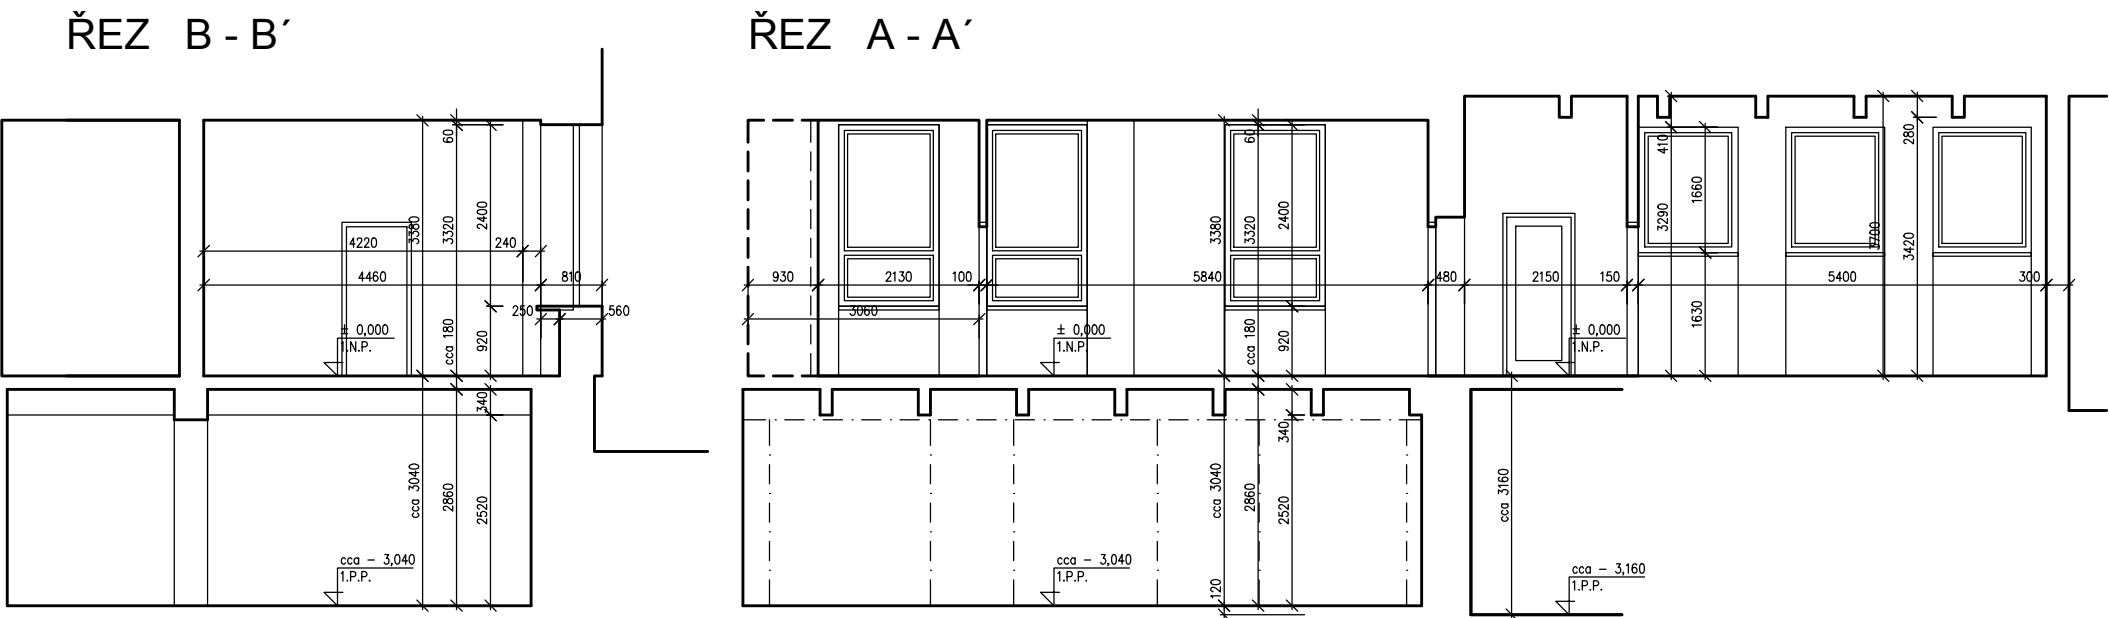

PPS *Patrman s.r.o.*

SADOVÁ 141/18 , 460 01 LIBEREC V
IČO : 25446134 , DIČ : CZ - 25446134
tel.fax. :48 510 35 43 mob.603 872790
a.patrman @ seznam.cz

D1.1. ARCHIEKTONICKO STAVEBNÍ ČÁST

Zod.Projektant	Vypracoval			PPS <i>Patrman s.r.o.</i> SADOVÁ 141/18 , 460 01 LIBEREC V IČO : 25446134 , DIČ : CZ - 25446134 tel. fax. :48 510 35 43 mob.603 872790 a.patrman @ seznam.cz	
Aleš Patrman	Josef Matuška			Stavebník: Statutární město Liberec, Nám. Dr. E. Beneše 1, Liberec 1	
místo stavby: ZŠ Vrchlického, č.p. 262/17, Liberec XIII. - Nové Pavlovice				účel:DOKUMENTACE	
parcela č. 117 v k.ú. Nové Pavlovice				KE PROVÁDĚNÍ STAVBY	
PROJEKTOVÁ PŘÍPRAVA NA OPRAVU ŠATEN TĚLOCVIČNY				č.zakázky	
A SOCIÁLNÍHO ZAŘÍZENÍ DRUŽINY ZŠ VRCHLICKÉHO				datum	11/2018
STÁVAJÍCÍ STAV				měřítko	č.výkresu
ŘEZ A - A', B - B', - ŠATNY				1 : 100	A 7s