



LEGENDA MÍSTNOSTÍ VE 2.N.P.

NÁZEV MÍSTNOSTI	PLOCHA m2
0,01	VSTUP
0,02	ŠATNA 1.
0,03	ŠATNA 2.
0,04	SKLAD NÁČINÍ
0,05	UMÝVÁRNA, SPRCHY

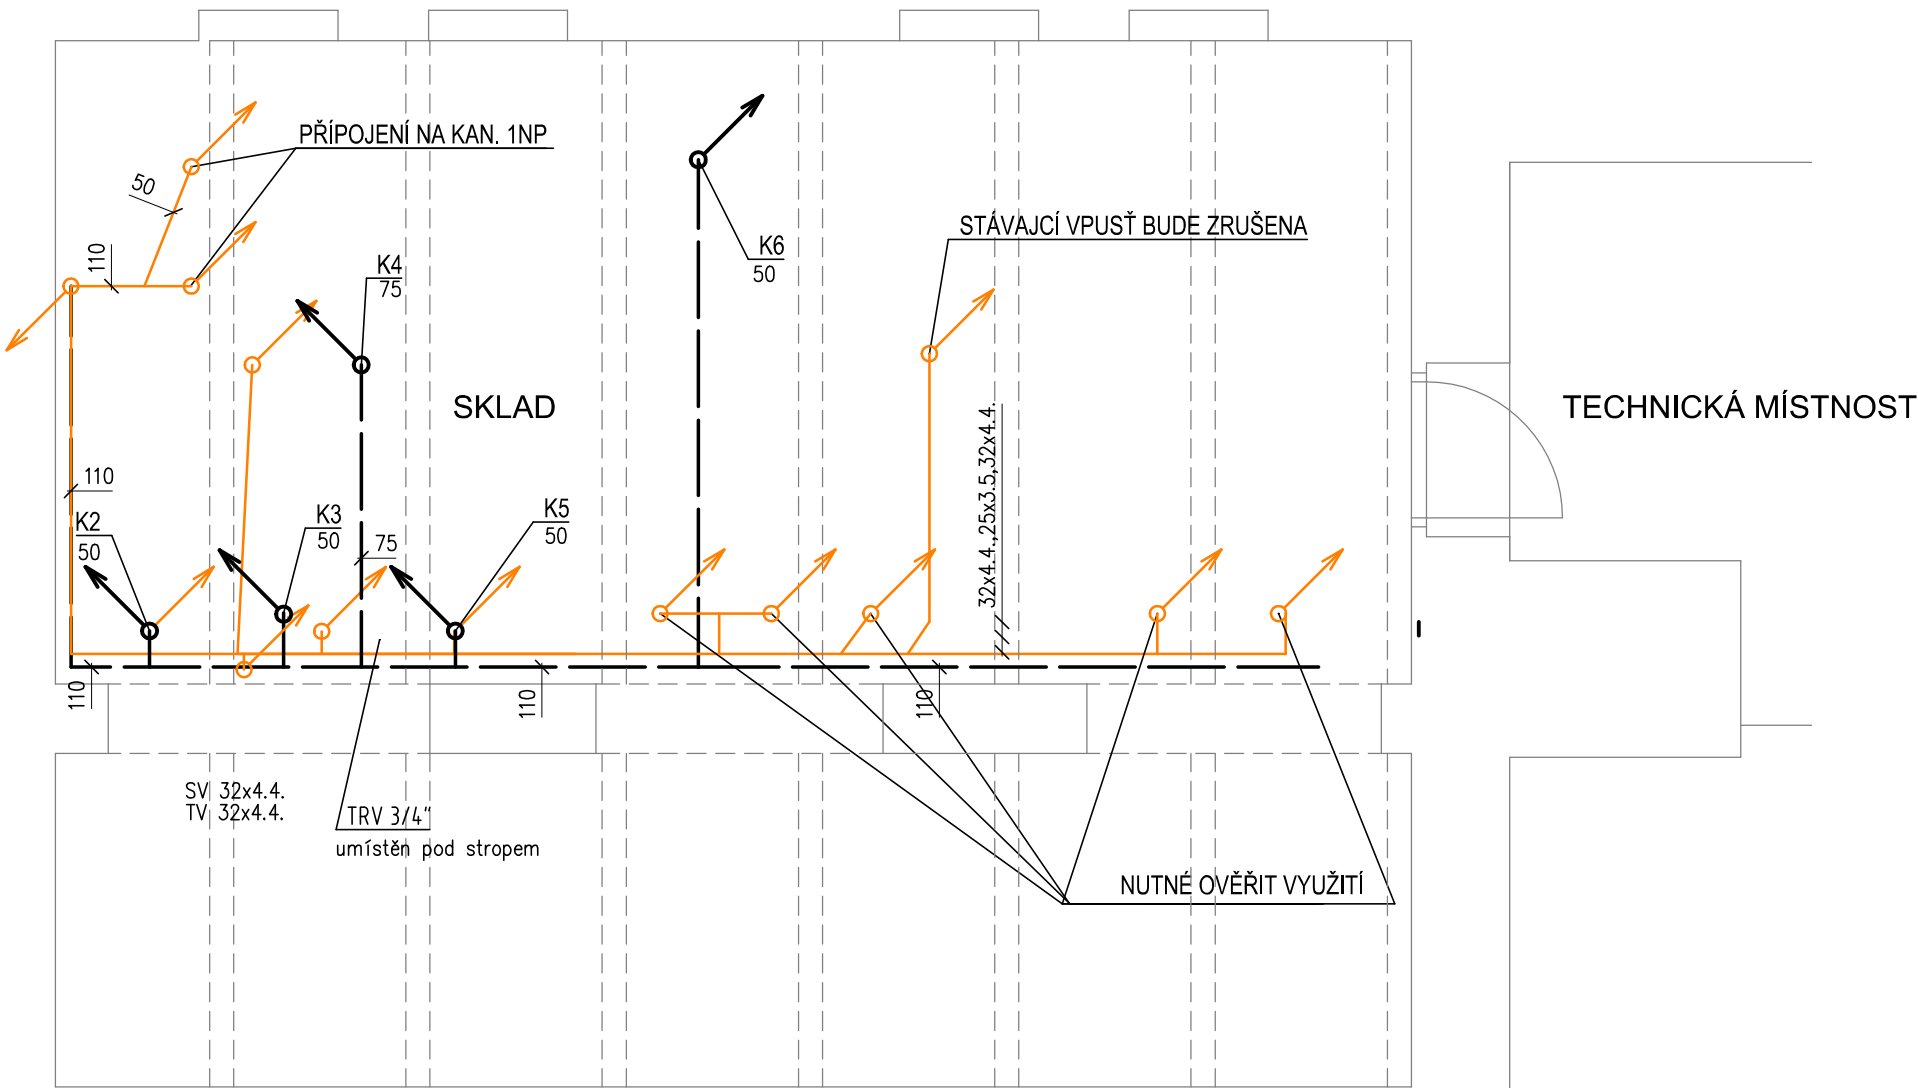

LEGENDA

- Kanalizace pod stropem PP-HT
- Kanalizace připojovací PP-HT
- Demontované potrbí - litina
- Kanalizace ležatá PVC KG - nová
- Kanalizace ležatá PVC KG - stávající trasa
- Kanalizace ležatá PVC KG - demontáž
- Stávající stoupačky - demontáž, úprava
- Nové stoupačky

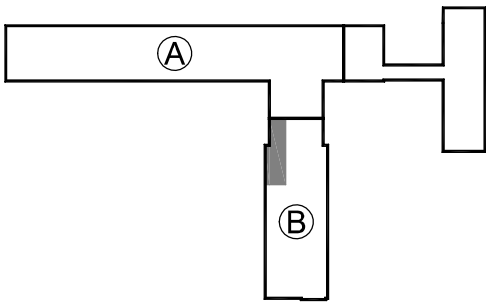

PPS Patrman s.r.o.
SADOVÁ 141/18 , 460 01 LIBEREC V
IČO : 25446134 , DIČ : CZ - 25446134
tel.fax. :48 510 35 43 mob.603 872790
a.patrman @ seznam.cz

Vedoucí projektu	Zodpov. projektant	vypracoval	 Ing. Hana Hermová tel:604 531 808 h.hermova@gmail.com Ladova 192, 460 14 Liberec XVII IČO: 88504816	
Aleš Patrman	Ing. H. Hermová	Ing. H. Hermová		
Investor : Statutární město Liberec Nám. Dr. E. Beneše 1, Liberec I				
PROJEKTOVÁ PŘÍPRAVA NA OPRAVU ŠATEN TĚLOCVIČNY A SOCIÁLNÍHO ZAŘÍZENÍ DRUŽINY ZŠ VRCHLICKÉHO parcels č. 117, k.ú. Nové Pavlovice			Datum	11/2018
			Stupeň	DPS
			Zak.č.	054/2018
			Měříto výkresu	1 : 50
			Č.výkresu	Paré
Výkres D1.4.1.a -Zdravotně technické instalace ŠATNY TĚLOCVIČNA PŮDORYS 1PP, 1NP - KANALIZACE			05	