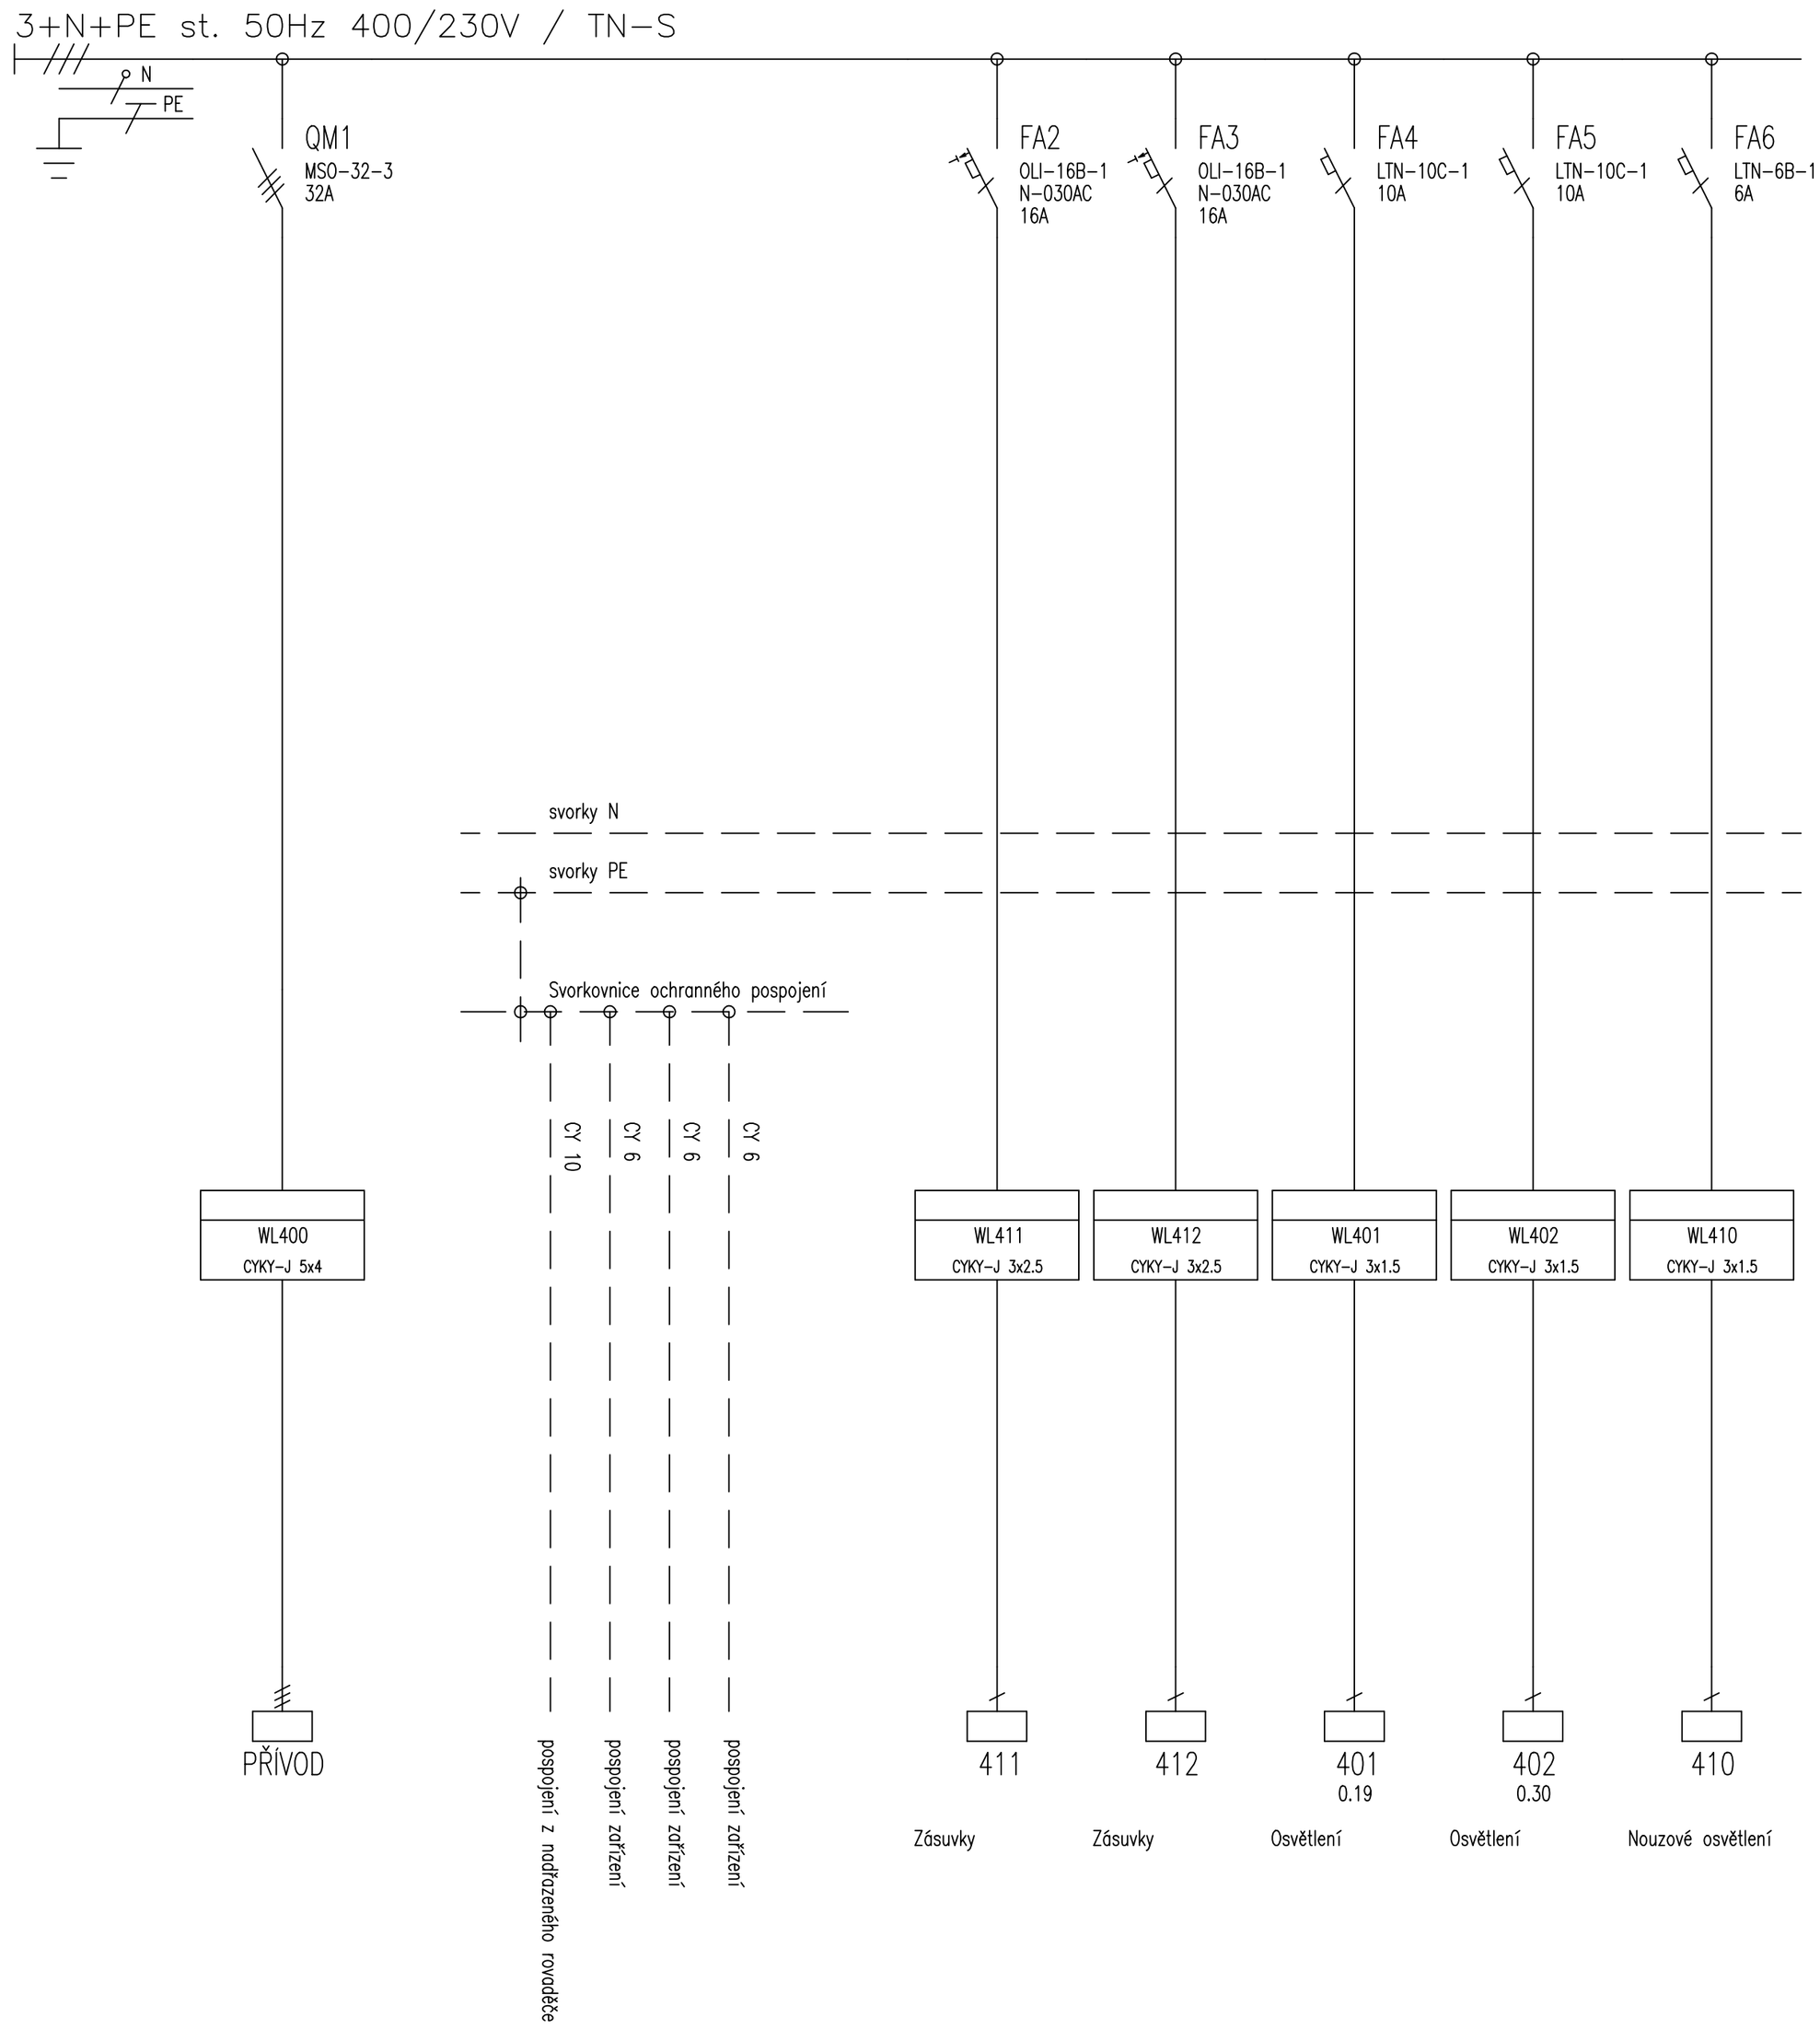

ROZVADĚČ: PLASTOVÝ ZAPUŠTĚNÝ ROZVADĚČ
14 modulů
ROZMĚRY ROZVADĚČE: 362 x 327 x 95mm (š x v x hl)
KRYTÍ: min. IP30/20
SOUSTAVA: 3 + N + PE, 50Hz, 400/230V AC, TN-S
PŘÍVODY: HOREM
VÝVODY: HOREM
OCHRANA PŘED ÚRAZEM EL. PROUDEM DLE ČSN 33 2000-4-41 ed. 2
OCHRANA PŘED DOTYKEM NEŽIVÝCH ČÁSTÍ
ZÁKLADNÍ: KRYTÍM A IZOLACÍ
PŘI PORUŠE: SAMOČINNÝM ODPOJENÍM OD ZDROJE,
DOPLŇUJÍCÍM POSPOJOVÁNÍM, PROUDOVÝM CHRÁNIČEM

ROZMÍSTĚNÍ PŘÍSTROJŮ DLE ZVYKLOSTI VÝROBCE ROZVADĚČŮ.
PŘÍSTROJE ROZMÍSTIT TAK, ABY V ROZVADĚČI ZŮSTALA ZACHOVÁNA PROSTOROVÁ REZERVA 20% PRO DALŠÍ PŘÍSTROJE.
NÁPLŇ ROZVADĚČE: OD FIREM OEZ, ABB, MOELLER; PŘÍPADNĚ OD JINÉHO VÝROBCE PŘI ZACHOVÁNÍ TECHNICKÝCH PARAMETRŮ
ČÍSLOVÁNÍ SVOREK A PŘÍSTROJŮ UPRAVÍ VÝROBCE ROZVADĚČŮ DLE SKUTEČNÉHO PROVEDENÍ.

PPS Patrman s.r.o.
SADOVÁ 141/18 , 460 01 LIBEREC V
IČO : 25446134 , DIČ : CZ - 25446134
tel. : mob.603 872790
a.patrman @ seznam.cz

D.1.4. TECHNIKA PROSTŘEDÍ STAVEB
D1.4c Silnoproudá elektroinstalace

ODP.PROJ.PROFESE	VYPRACOVAL	KONTROLOVAL
Martin Šenberk	Ing. Jan Holas	Leoš Oppolzer

KRAJ: Liberecký OBEC: Liberec

INVESTOR: Statutární město Liberec, Nám. Dr. E. Beneše 1, Liberec 1

ZŠ Vrchlického, č.p. 262/17, Liberec XIII. - Nové Pavlovice
parcela č. 117 v k.ú. Nové Pavlovice
PROJEKTOVÁ PŘÍPRAVA NA OPRAVU ŠATEN TĚLOCVIČNY A SOCIÁLNÍHO ZAŘIZENÍ DRUŽINY ZŠ VRCHLICKÉHO

Rozvaděč RP

elcenter
Sokolská 199
Liberec 1 - Staré Město
460 01
482 736 374
info@elcenter.cz

FORMÁT	3 A4
DATUM	11/2018
STUPEŇ	DPS
MĚŘÍTKO	-
ZAK.ČÍSLO:	18148
Č.VÝKRESU	VÝTISK Č.
E-05	