


PROTIPOŽÁRNÍ PÁSOVÝ STŘEŠNÍ SVĚTLÍK - OBLOUKOVÝ, OTVÍRAVÝ

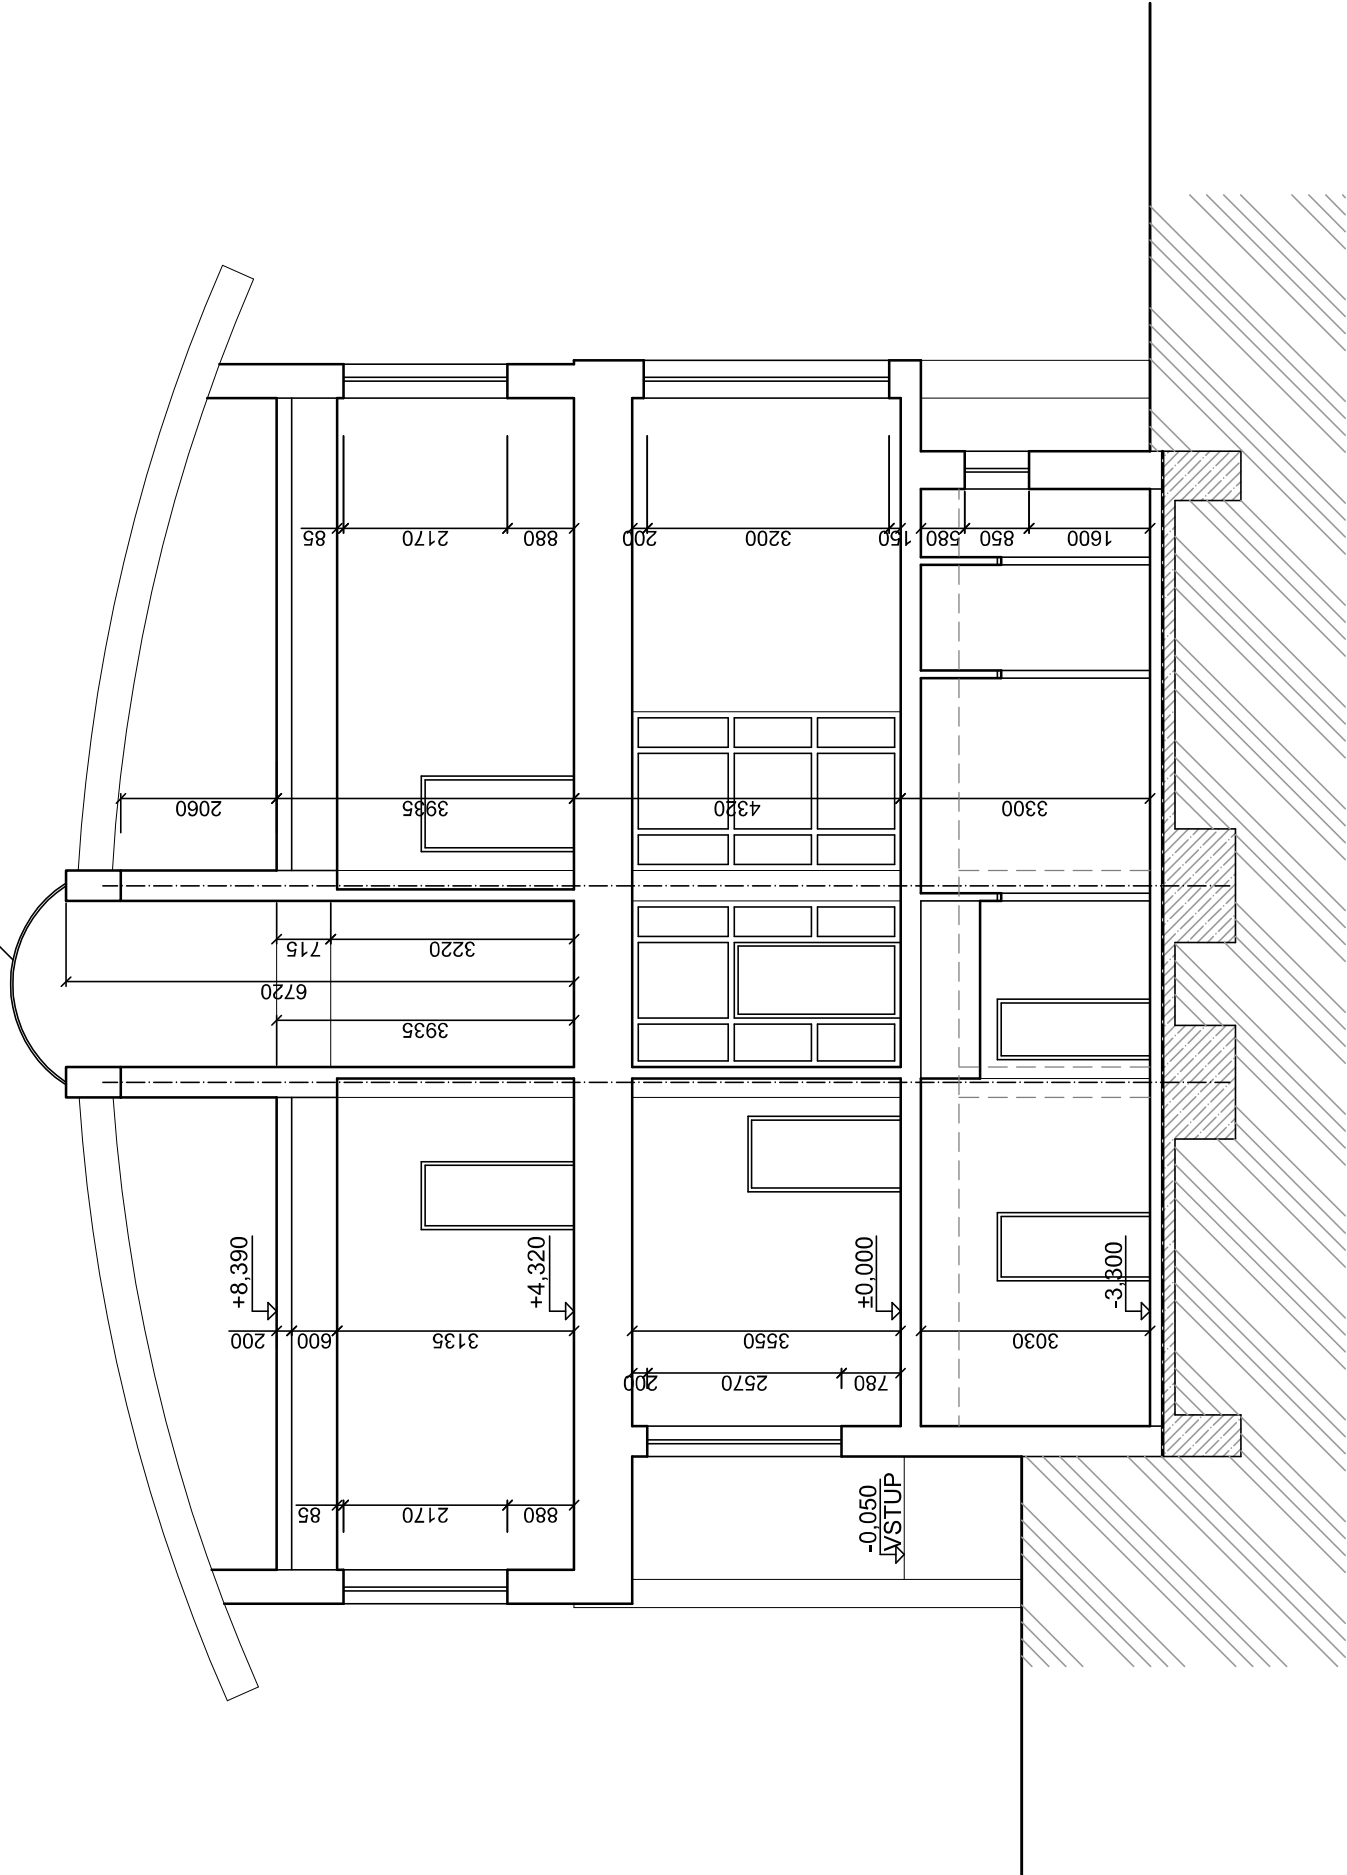

Autorizační razítko	Investor	Projektční kancelář
	Statutární město Liberec Nám. Dr. E. Beneše 1 460 01 LIBEREC	Ing. Radovan Novotný Projektant v oboru PS Vesecká 97 Liberec 6
IČO:490 80 300, č.autorizace: 0500722 mail:novotny@unirelax.cz, tel:485 13 36 55, 602433611		

Vedoucí proj.	Zodpovědný proj.	Vypracoval	Stupeň	DSP
Ing. Radovan Novotný	L.Tomášková dipl.tech, L.Tomášková dipl.tech,		Ev. číslo	615/2018
			Formát	3 x A4
Akce			Datum	I.2018
Název akce			Měřítko	1 : 100
ZŠ LIBEREC, NA VÝBĚŽKU OPTIMALIZACE KAPACIT			Číslo paré	Číslo výkresu
Výkres				
ŘEZ B-B´ STÁVAJÍCÍ STAV				
				A09