



FOTO 10

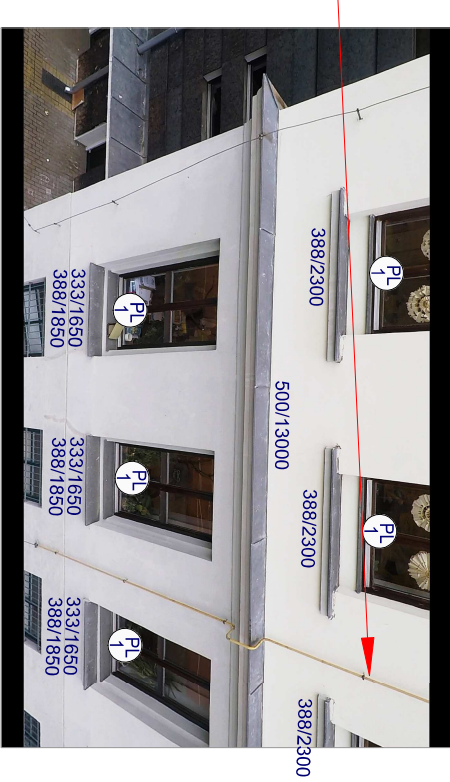


FOTO 9



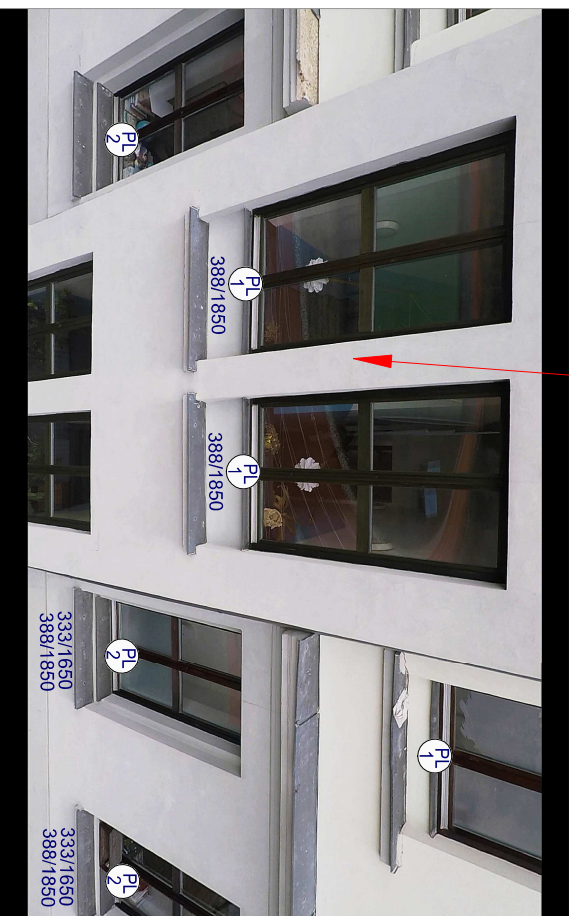



FOTO 8

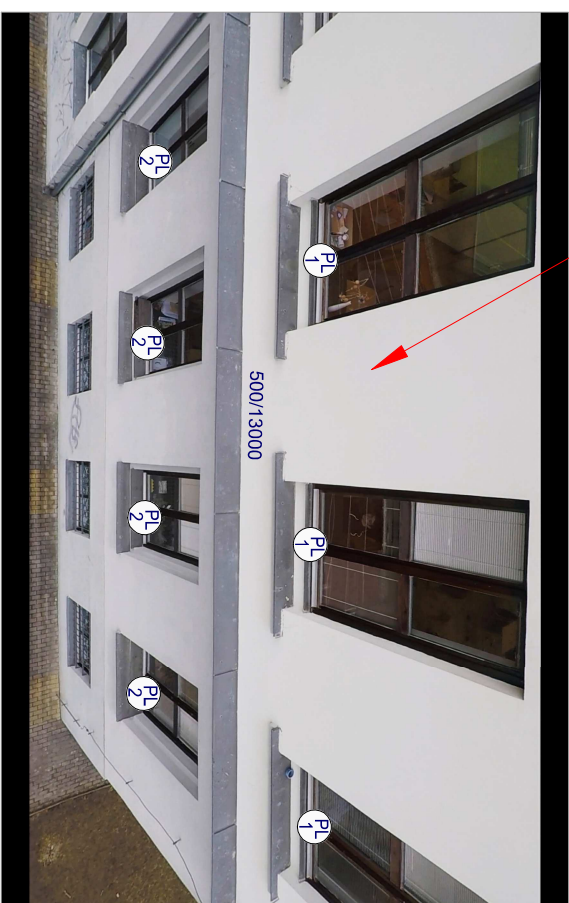

VZOR OPLECHOVÁNÍ ŘÍMS A PARAPETU VÝKLENKŮ

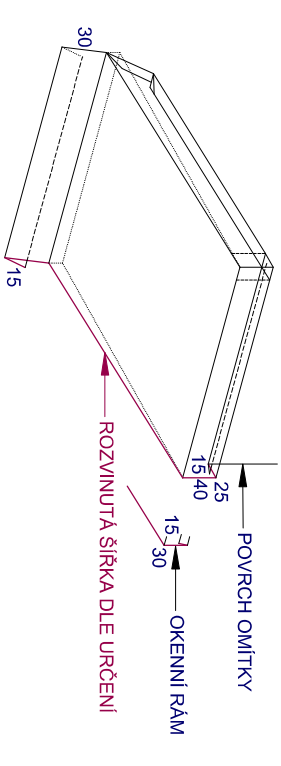

PARAPETNÍ LIŠTA P1 a 2

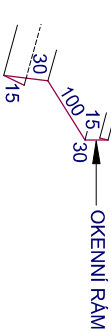

VEDOUcí PROJEKTANT, ZODPOVĚDNÝ PROJEKTANT: ING. MILAN HUMPÁL		HITPRO spol. s r.o. Liberec	
STAVEBNÍK: STATUTÁRNÍ MĚSTO LIBEREC			
ZÁKLADNÍ ŠKOLA V ULICI NA VÝBĚŽKU V LIBERCI 15 OPRAVA FASÁDY A SOUVISEJÍCÍ STAVEBNÍ ÚPRAVY ELEKTROOHRĚV STŘEŠNÍCH ŽLABŮ			
TVAR ŘÍMS SV A JV	FORMÁT: 2 A4	ÚČEL: PROJEKT PRO REALIZACI STAVBY	DUBEN 2018
	MĚŘÍTKO: 1 : 100	AK 2	