NÁROŽÍ SV A SZ

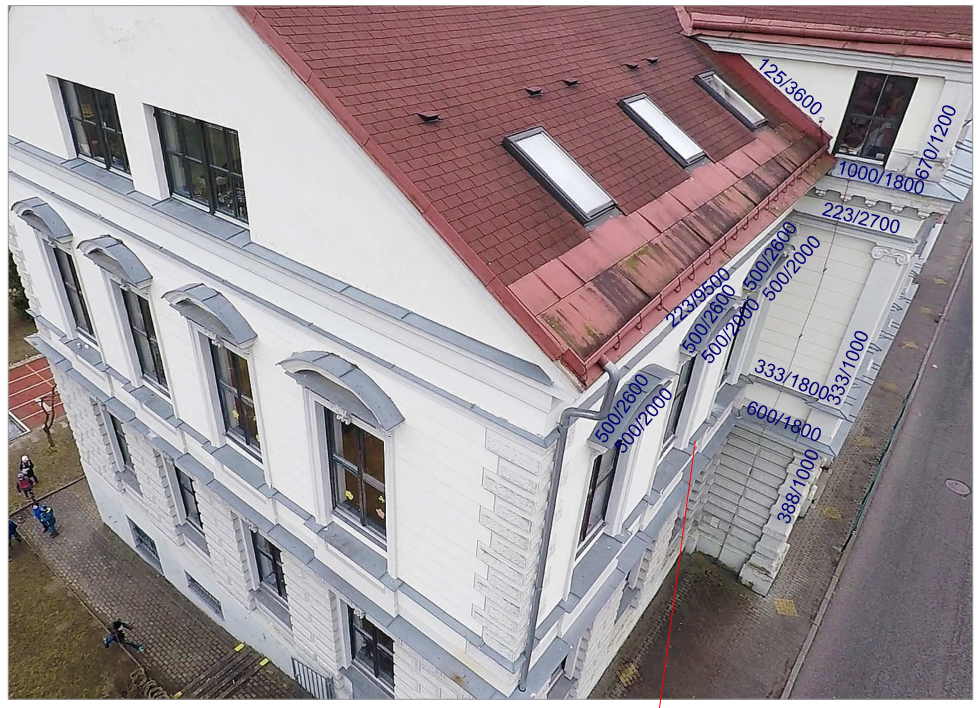

FOTO 1

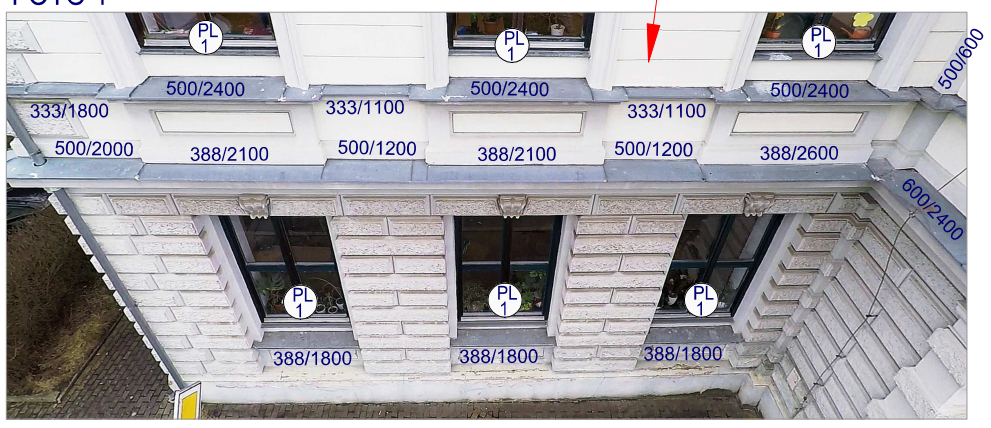

FOTO2

FOTO 3

FOTO 4

POHLED JIHOZÁPADNÍ

FOTO 5

FOTO 6

FOTO 7

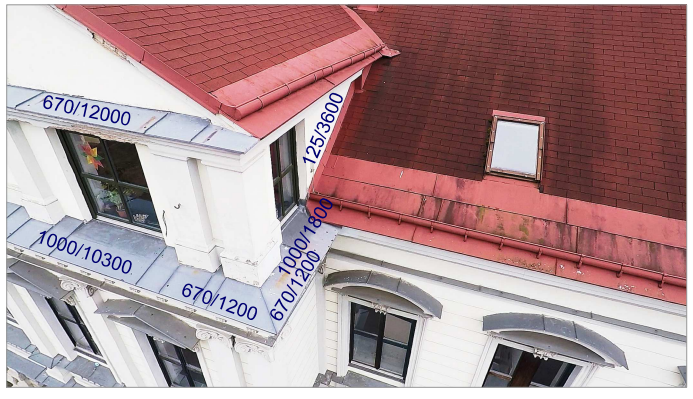

VZOR OPLECHOVÁNÍ ŘÍMS A PARAPETU VÝKLENKŮ

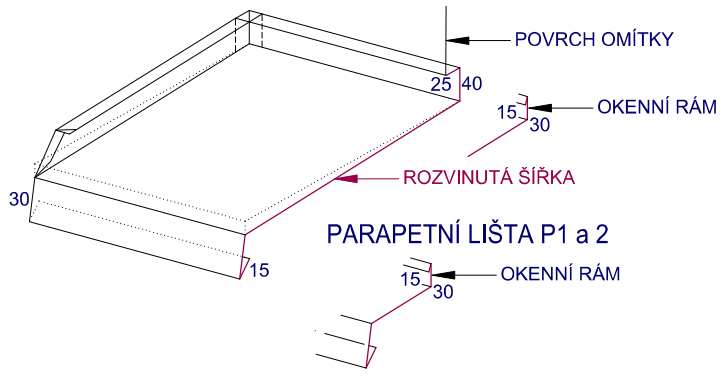

VEDOUCÍ PROJEKTANT, ZODPOVĚDNÝ PROJEKTANT:
ING. MILAN HUMPÁL

STAVEBNÍK: STATUTÁRNÍ MĚSTO LIBEREC

ZÁKLADNÍ ŠKOLA V ULICI NA VÝBĚŽKU V LIBERCI 15
OPRAVA FASÁDY A SOUVISEJÍCÍ STAVEBNÍ ÚPRAVY
ELEKTROOHŘEV STŘEŠNÍCH ŽLABŮ

TVARY ŘÍMS SZ

HiTPRO
spol. s r.o. Liberec

ÚČEL: PROJEKT PRO REALIZACI STAVBY

FORMÁT: 2 A4

260

DUBEN 2018

MĚŘÍTKO: 1 : 100

AK 3