



PŘÍČNÝ ŘEZ

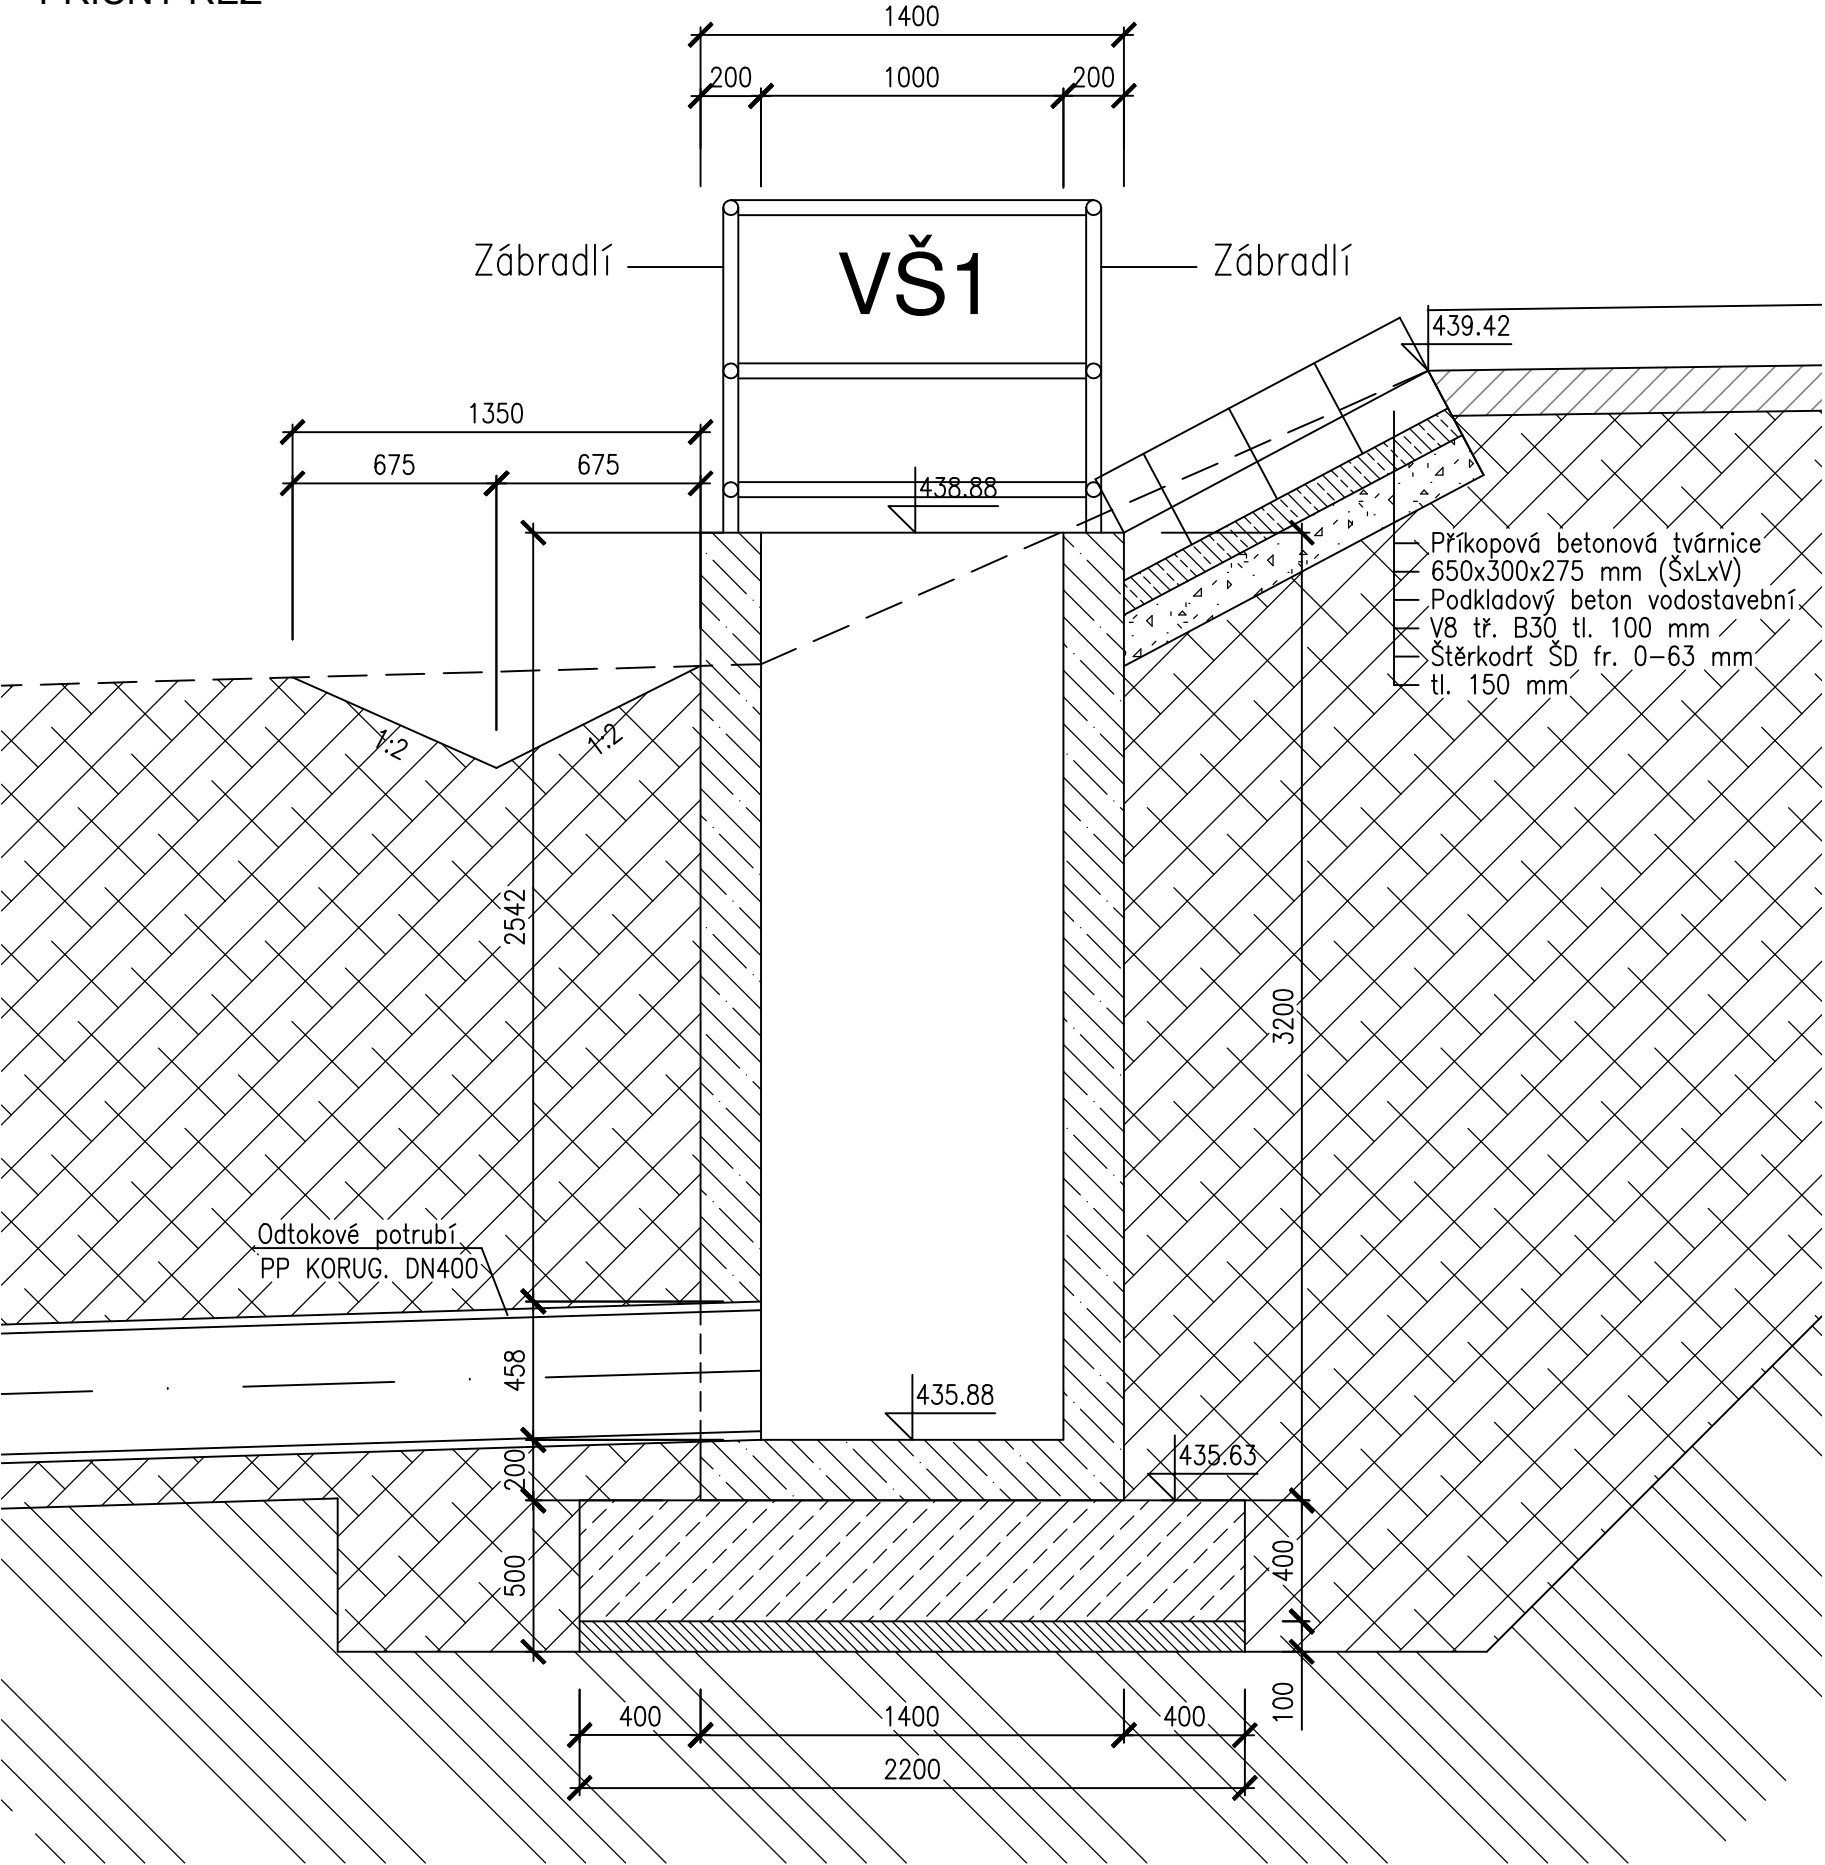

PŮDORYS

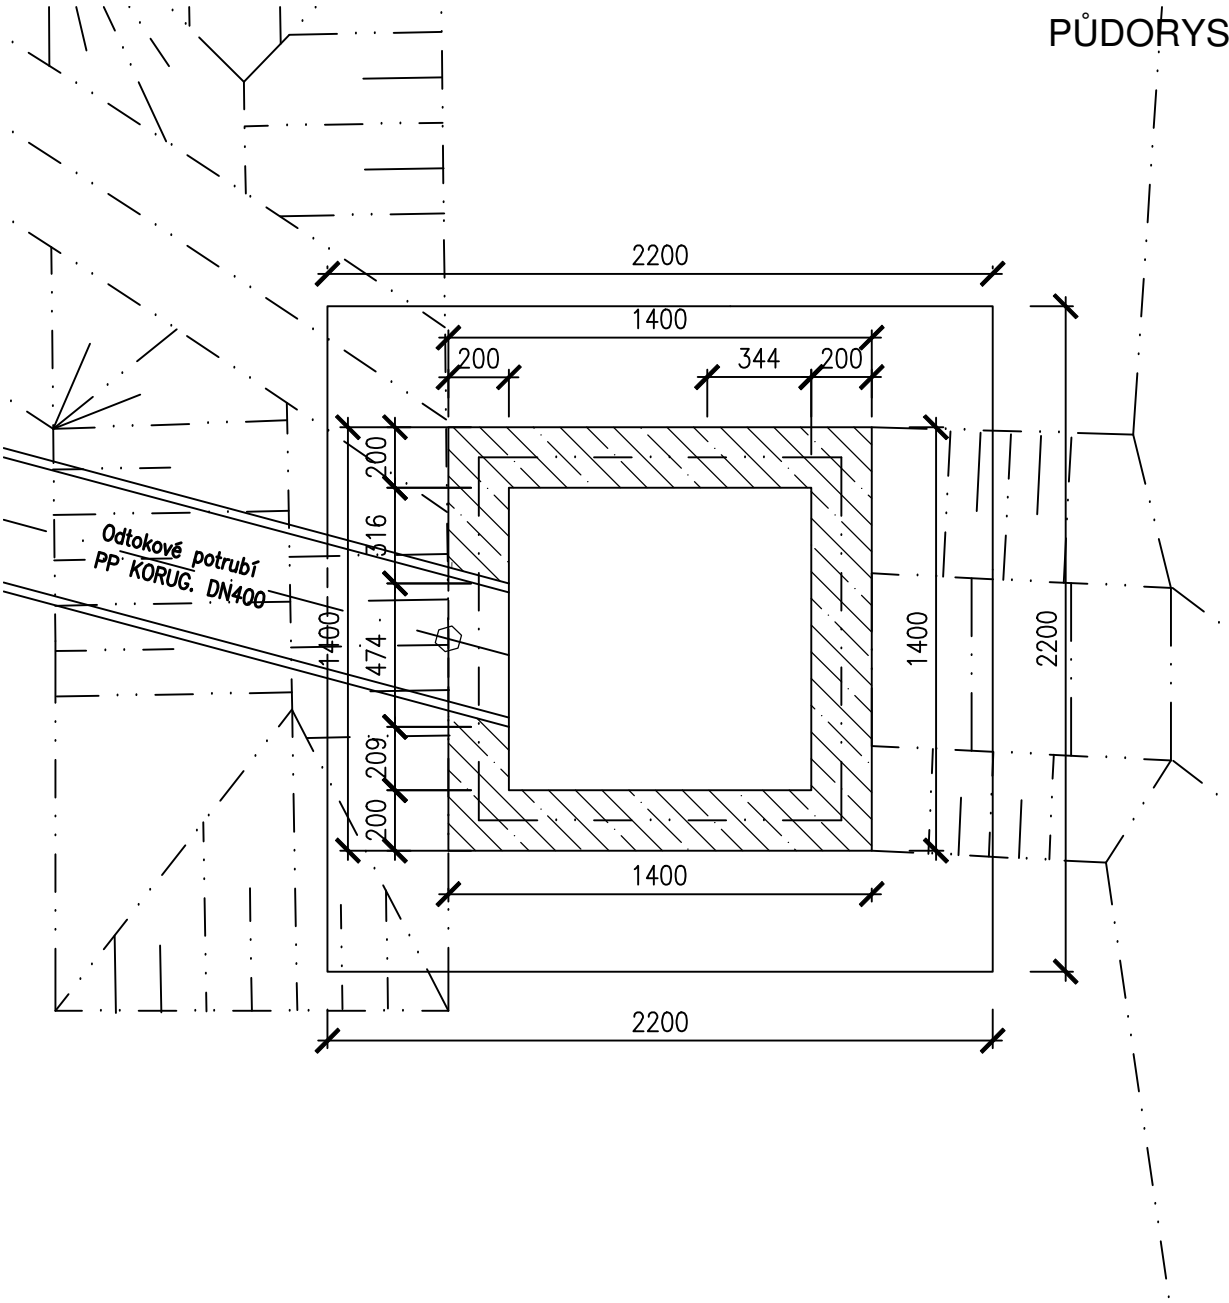

OBJEDNATEL:		 Statutární město Liberec nám. Dr. E. Beneše 1/1 460 59 Liberec I - Staré město info@magistrat.liberec.cz			
PROJEKTANT:		 SNOWPLAN spol. s r.o. Mrštíkova 399/2a,460 07 Liberec III TEL.: +420 484 845 571, GMS.: +420 734 780 430 info@snowplan.cz, www.snowplan.cz			
ZAKÁZKA č.:		HLAVNÍ INŽENÝR PROJEKTU:		VYPRACOVAL :	
2018010-DRVE		ING. PETR KOŘÍNEK		RENÁTA HEJTMANOVÁ HAVLOVÁ	
		ZODPOVĚDNÝ PROJEKTANT:		KONTOLOVAL:	
		ING. PETR KOŘÍNEK		ING. PETR KOŘÍNEK	
AKCE:					
Rekreační a sportovní areál Vesec Odvodnění areálu					
OBJEKT:			STUPEŇ:		ČÍSLO VÝTISKU:
SO 302 - Odvodnění u trafostanice			DPS		
			DATUM:		
			BŘEZEN 2019		
PŘÍLOHA:			ČÍSLO PŘÍLOHY:		MĚŘÍTKO:
VTOKOVÁ ŠACHTA VŠ1			12.		1:25