PAVILON B

PŮDORYS PŘÍZEMÍ, M 1:100

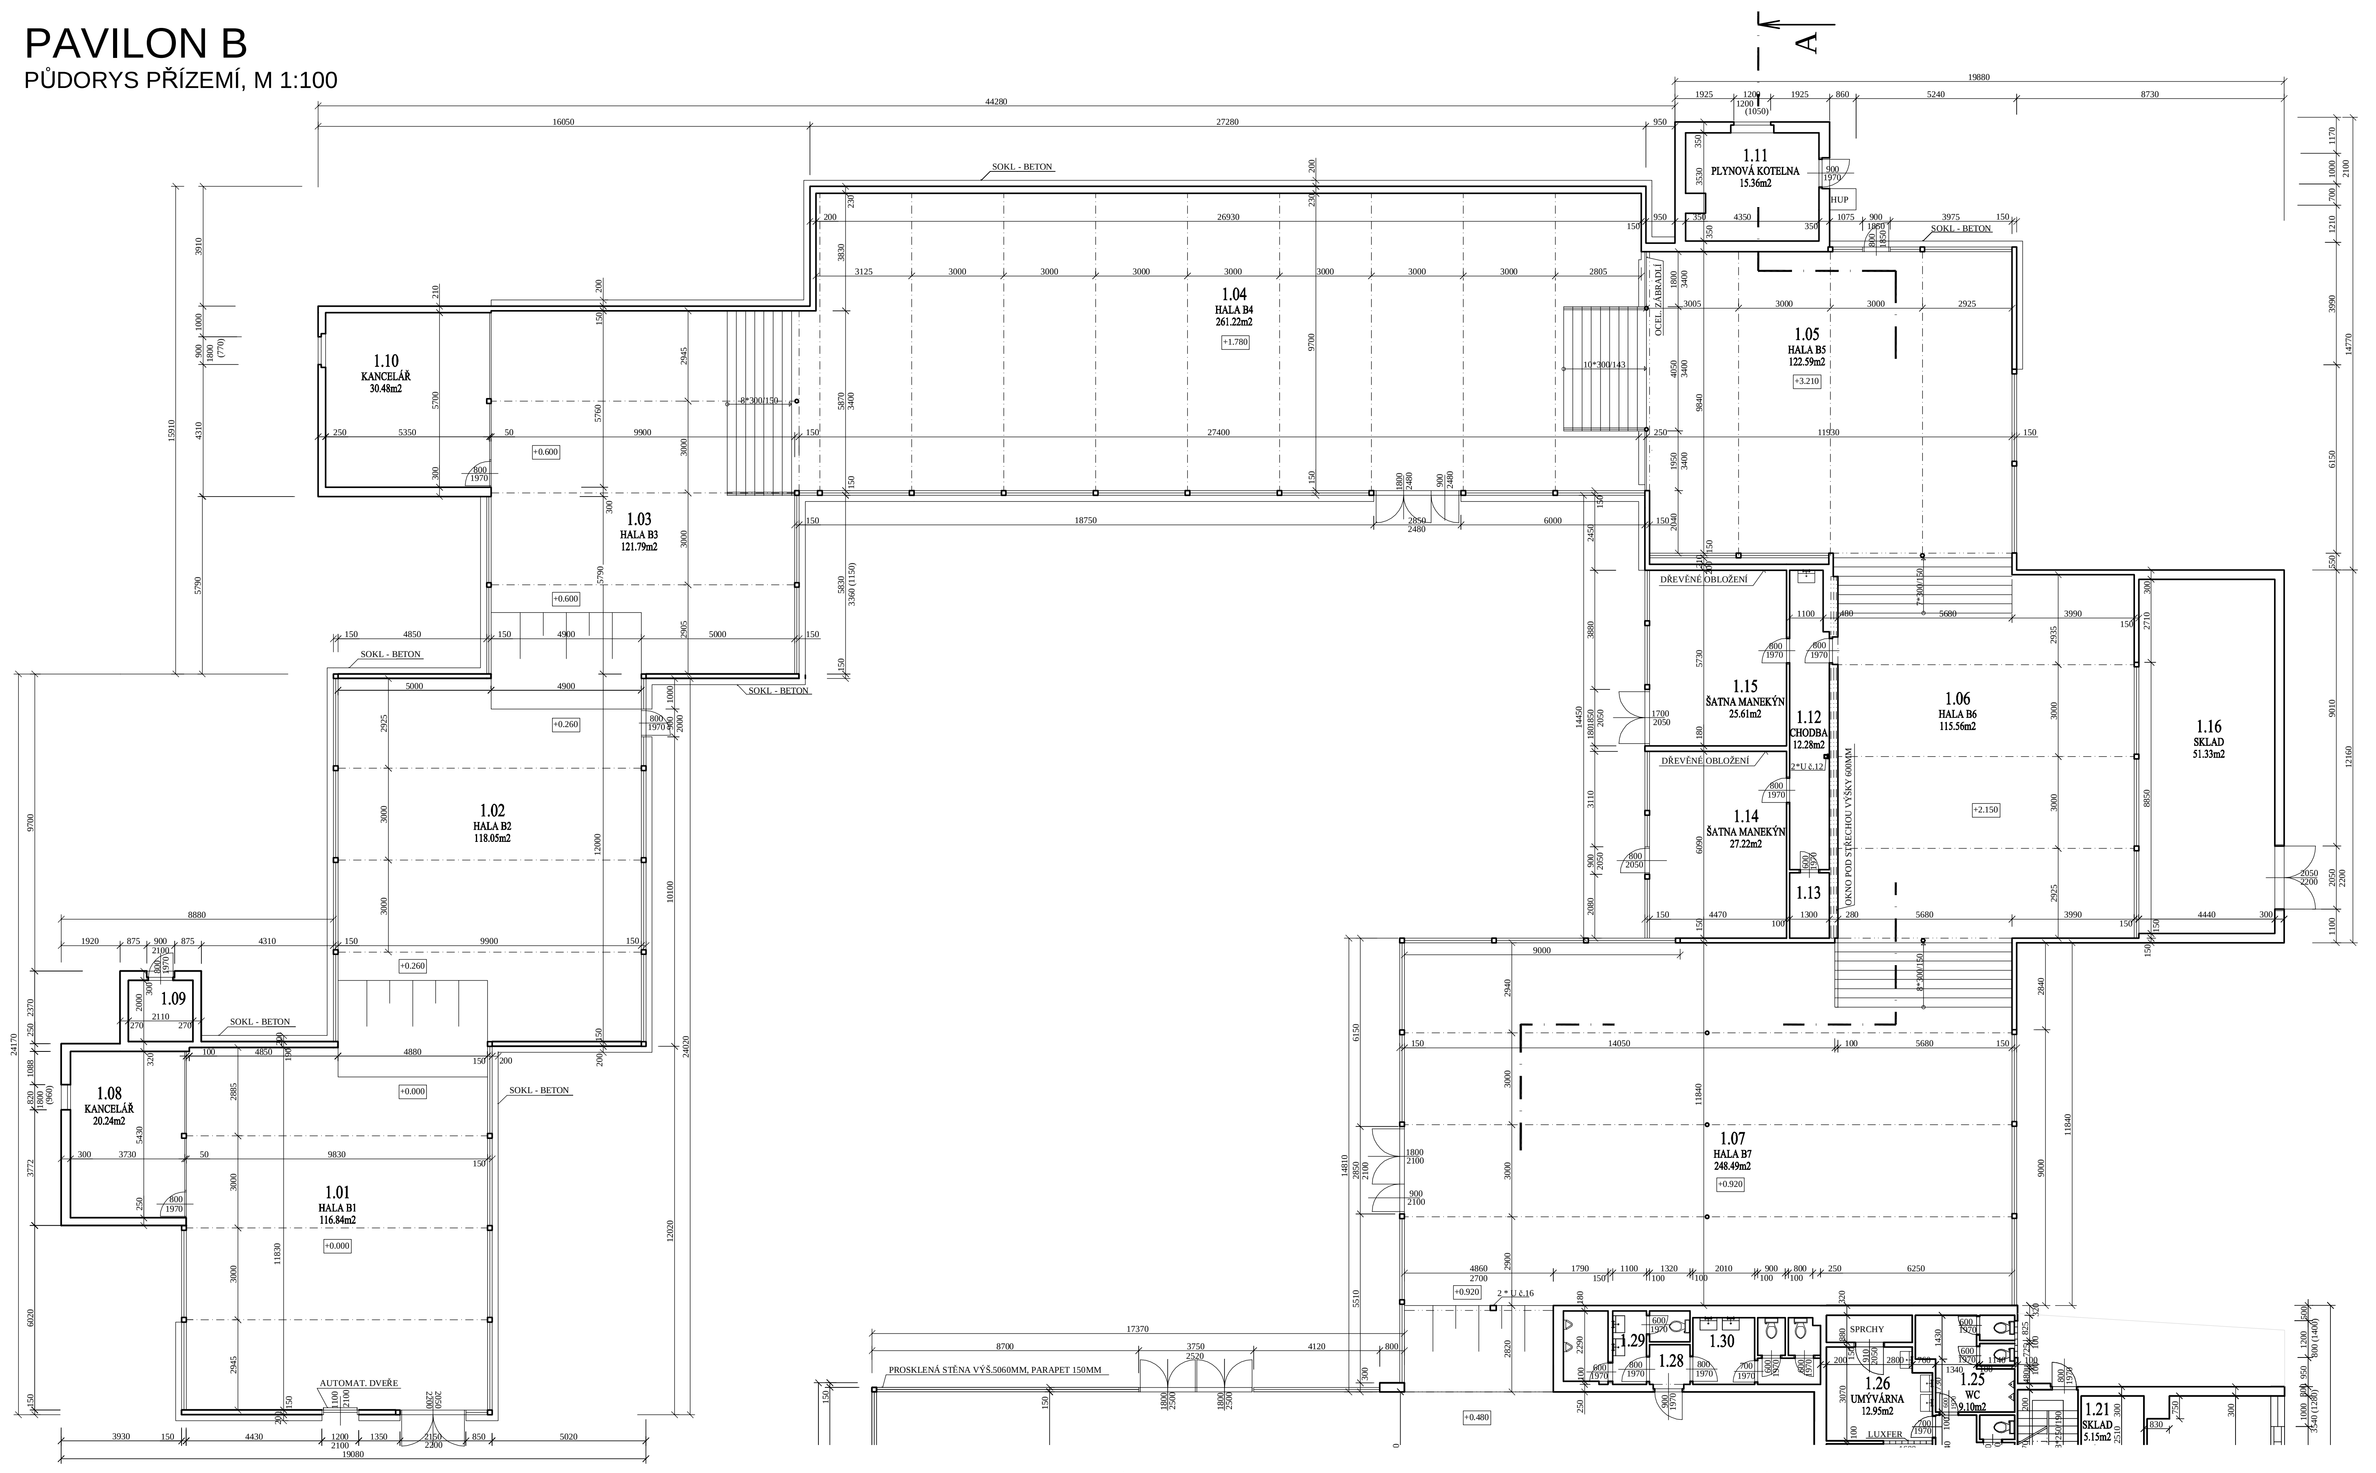

Tabulka místností					
Číslo	Jméno	Plocha [m²]	Podlaha	S.V.	Poznámka
1.01	HALA B1	116,84	DESKY Z RECYKLÁTU PVC	4,05 – 4,60	PODHLED – TEXTILIE NA DŘEVĚNÝCH LATích
1.02	HALA B2	118,05	DESKY Z RECYKLÁTU PVC	4,05 – 4,73	PODHLED – TEXTILIE NA DŘEVĚNÝCH LATích
1.03	HALA B3	121,79	DESKY Z RECYKLÁTU PVC	v max. 4,67	PODHLED – TEXTILIE NA DŘEVĚNÝCH LATích
1.04	HALA B4	261,22	DESKY Z RECYKLÁTU PVC	3,70 – 4,60	PODHLED – TEXTILIE NA DŘEVĚNÝCH LATích
1.05	HALA B5	122,59	DESKY Z RECYKLÁTU PVC	4,10 – 4,65	PODHLED – TEXTILIE NA DŘEVĚNÝCH LATích
1.06	HALA B6	115,56	DESKY Z RECYKLÁTU PVC	2,95 – 4,65	PODHLED – TEXTILIE NA DŘEVĚNÝCH LATích
1.07	HALA B7	248,49	DESKY Z RECYKLÁTU PVC		PODHLED – TEXTILIE NA DŘEVĚNÝCH LATích
1.08	KANCELÁŘ	20,24	KOBEREC	3,16	PODHLED – HLINÍKOVÉ LAMELY FEAL
1.09	ELEKTROZVODOVNA	4,22			
1.10	KANCELÁŘ	30,48	KOBEREC	3,10	PODHLED – HLINÍKOVÉ LAMELY FEAL
1.11	PLYNOVÁ KOTELNA	15,36		2,80 – 2,95	
1.12	CHODBA	12,28	KOBEREC	2,76	PODHLED – HLINÍKOVÉ LAMELY FEAL
1.13	SKLAD	2,77	KOBEREC	2,76	PODHLED – HLINÍKOVÉ LAMELY FEAL
1.14	ŠATNA MANEKÝN	27,22	KOBEREC	3,09	PODHLED FEAL, DŘEVĚNÉ OBLOŽENÍ STĚN
1.15	ŠATNA MANEKÝN	25,61	KOBEREC	3,09	PODHLED FEAL, DŘEVĚNÉ OBLOŽENÍ STĚN
1.16	SKLAD	51,33	DESKY Z RECYKLÁTU PVC	2,74	

Celková plocha [m²]: 1294,05

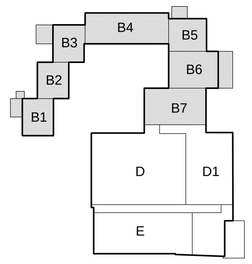

POZNÁMKA

Skleněné tabule nerekonstruovaných fasádních stěn jsou opatřeny deskami z pěnového polystyrenu tl. 30 mm

storing s.r.o.

PROJEKCE, INŽENÝRSKÁ ČINNOST
V Horkách 94/5, 460 07 Liberec 9

Projekt : *Projekt demolic*

CENTRUM VZDĚLANOSTI LIBERECKÉHO KRAJE

Areál LVT - lokalita Masarykova - Gorkého

Investor :

Krajský úřad Libereckého kraje, U Jezu 642/2a, 461 80 Liberec 2

Vedoucí projektu	Zodp. projektant	Vypracoval	Měřítko	Formáty	Datum	Číslo zakázky
Ing. Zbyněk Čihák	Ing. Zbyněk Čihák	Tomáš Jakoubek	1 : 100	10 A4	07/2005	13/05-DE

Název výkresu

Půdorys přízemí
D1/6 – demolice pavilonu B

Č. výkresu

S 01