
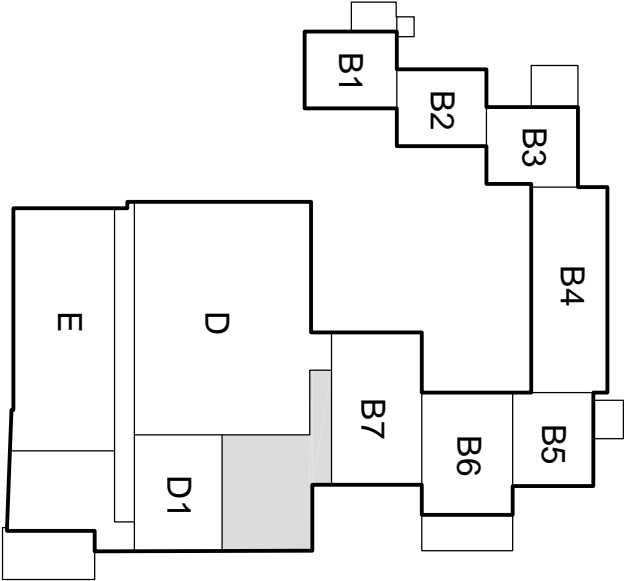


# PAVILON D

## PŮDORYS PATRA, M 1:100

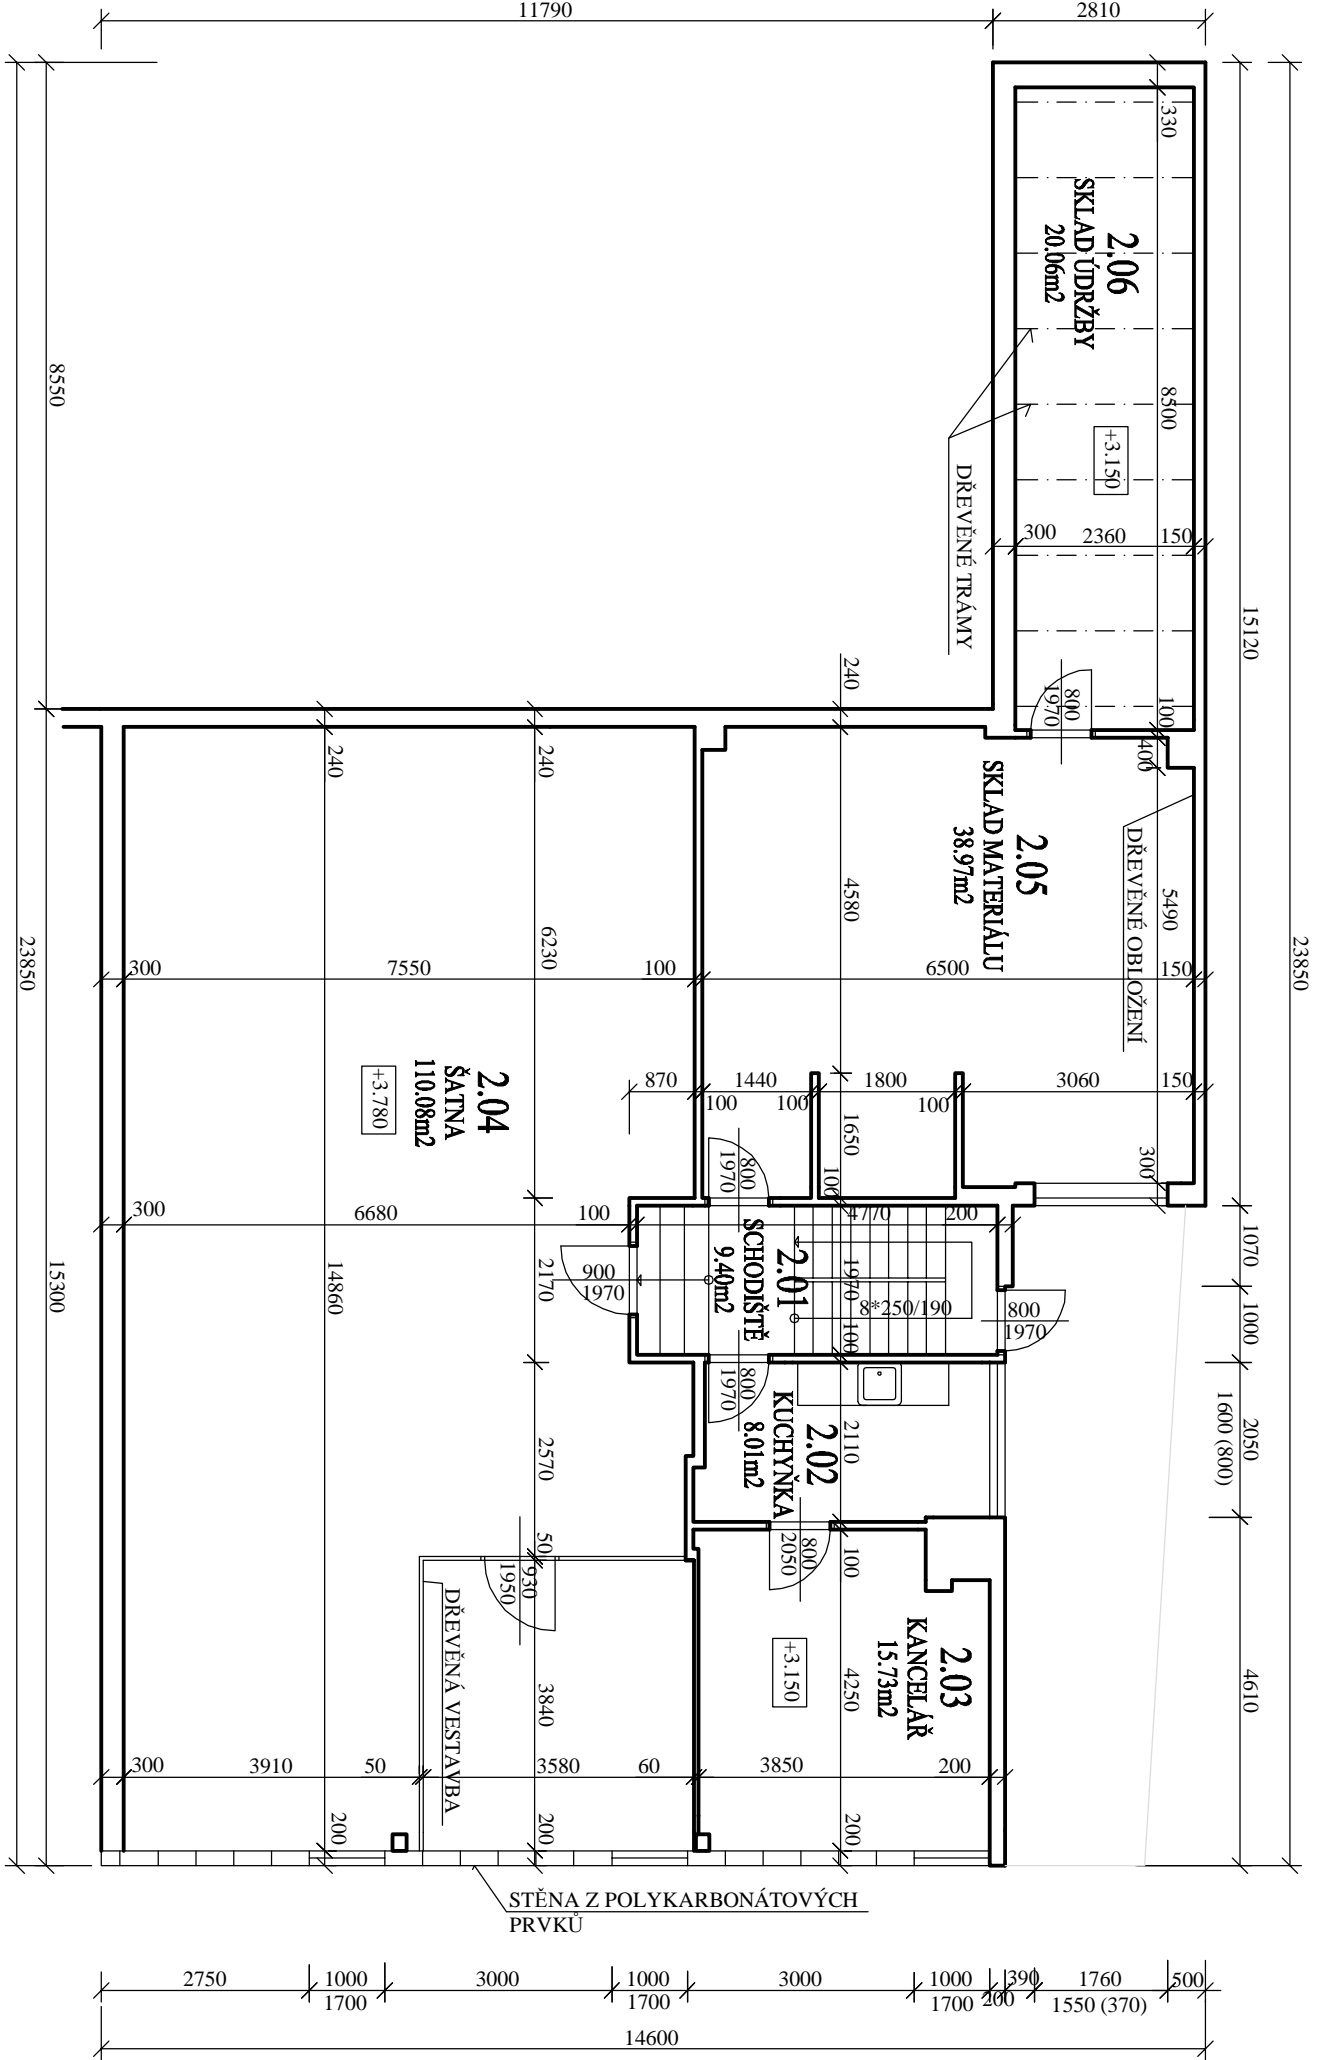

Tabulka místností			
Číslo	Úmění	Plocha [m²]	Podlaha
2.01	SCHODIŠTĚ	9.4	PVC / KOBEREC
2.02	KUCHYNKA	8.01	KOBEREC
2.03	KANCELÁŘ	15.73	KOBEREC
2.04	ŠATNA	110.08	KOBEREC
2.05	SKLAD MATERIÁLU	38.97	KOBEREC
2.06	SKLAD UDRŽBY	20.06	KOBEREC

Celková plocha [m²]: 202,25

Projekt : Projekt demolice

## CENTRUM VZDĚLANOSTI LIBERECKÉHO KRAJE

### Areál LVT - lokalita Masarykova - Gorkého

Investor :			
Krajský úřad Libereckého kraje, U Jezů 642/2a, 461 80 Liberec 2			
Vedoucí projektu	Zodp. projektant	Vypracoval	Měřitko
Ing. Zbyněk Čihák	Ing. Zbyněk Čihák	Tomáš Jakoubek	1 : 100
		Fomáty	Datum
		2 A4	07/2005
		Číslo zakázky	
		13/05-DE	

Název výkresu

Č. výkresu

Půdorys patra  
D1/3 – demolice pavilonu D

S 02

**stopin**  
s.r.o.

PROJEKCE, INŽENÝRSKÁ ČINNOST  
V Horkách 94/5, 460 07 Liberec 9