



km 0,010 00


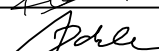

M 1 : 50

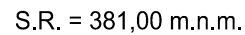

SKLADBA KONSTRUKCE VOZOVKY UL. ANDĚLSKÁ CESTA:

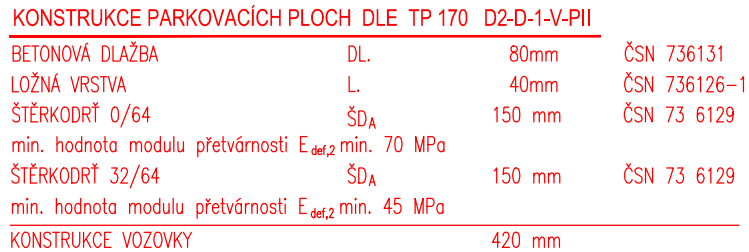

SO 101 - KOMUNIKACE A ZPEVNĚNÉ PLOCHY

vypracoval:	Ing. J. Rosina	 	 NÝDRLE projektová kancelář
zodp. projektant:	Ing. Z. Nýdrle		
investor:	STATUTÁRNÍ MĚSTO LIBEREC		tel.: 485 150 181, 485 150 579 nýdrle@nydrle-projekt.cz www.nydrle-projekt.cz
akce:	Oprava komunikace po pokládce IS - ul. Jiráskova, Liberec		čísl.zak.: 12 - 19 stupeň: DPS datum: 04/2019 měřítko: 1 : 50
příloha:	VZOROVÉ PŘÍČNÉ ŘEZY		čísl.výkr. čísl.soupr. C.1.4.