



DOPRAVNÍ POSOUZENÍ - ROZHLEDY M 1:500


DOPRAVNÍ POSOUZENÍ - ROZHLEDOVÉ POMĚRY V KŘIŽOVATCE Z UL. JEŘMANICKÁ

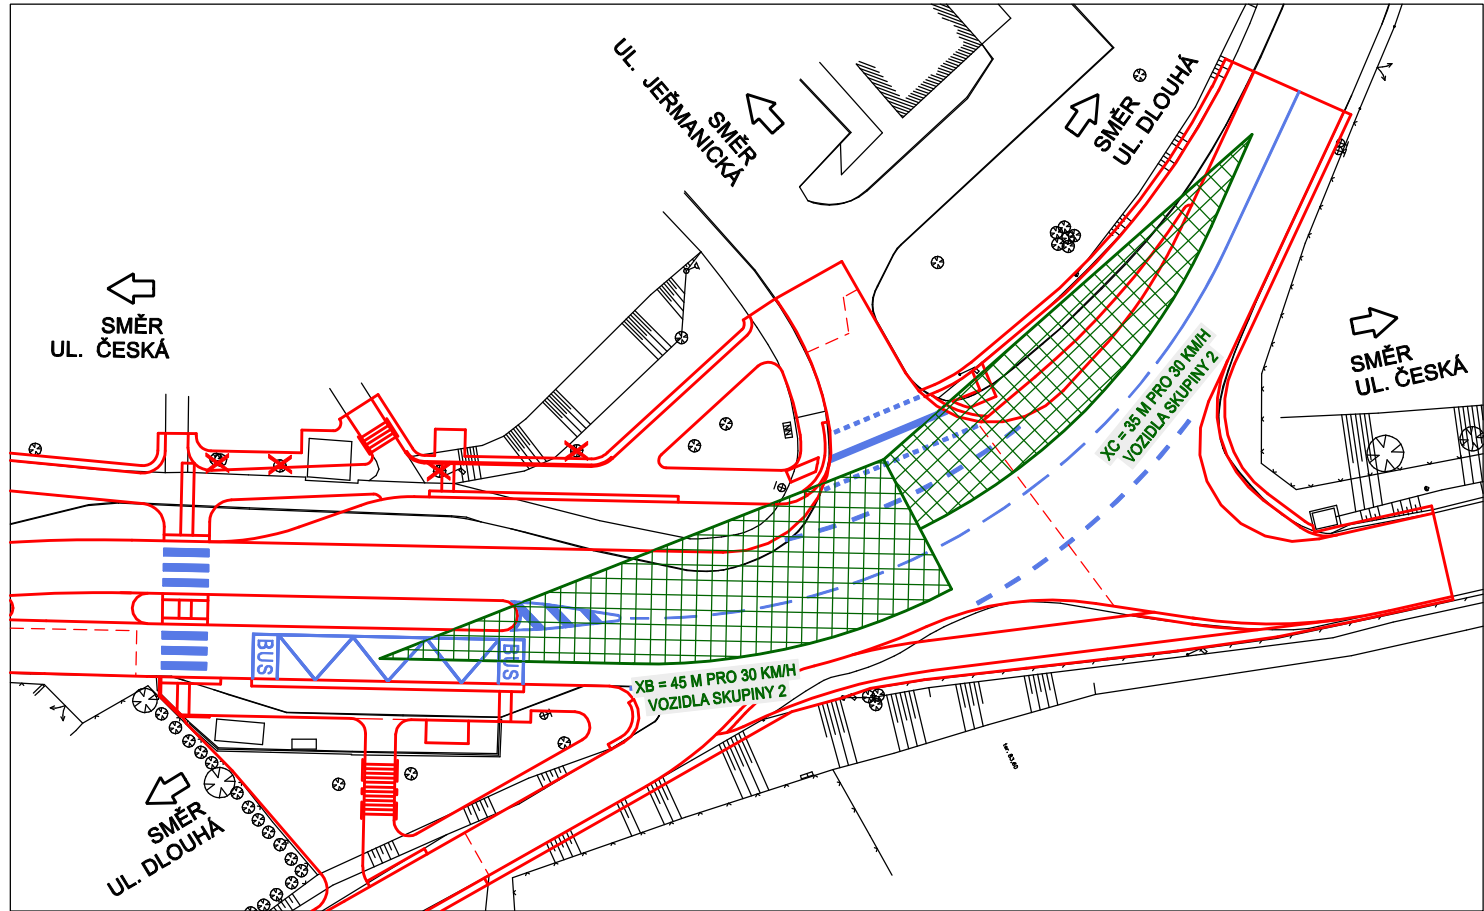

DOPRAVNÍ POSOUZENÍ - ROZHLEDOVÉ POMĚRY V KŘIŽOVATCE Z UL. DLOUHÁ

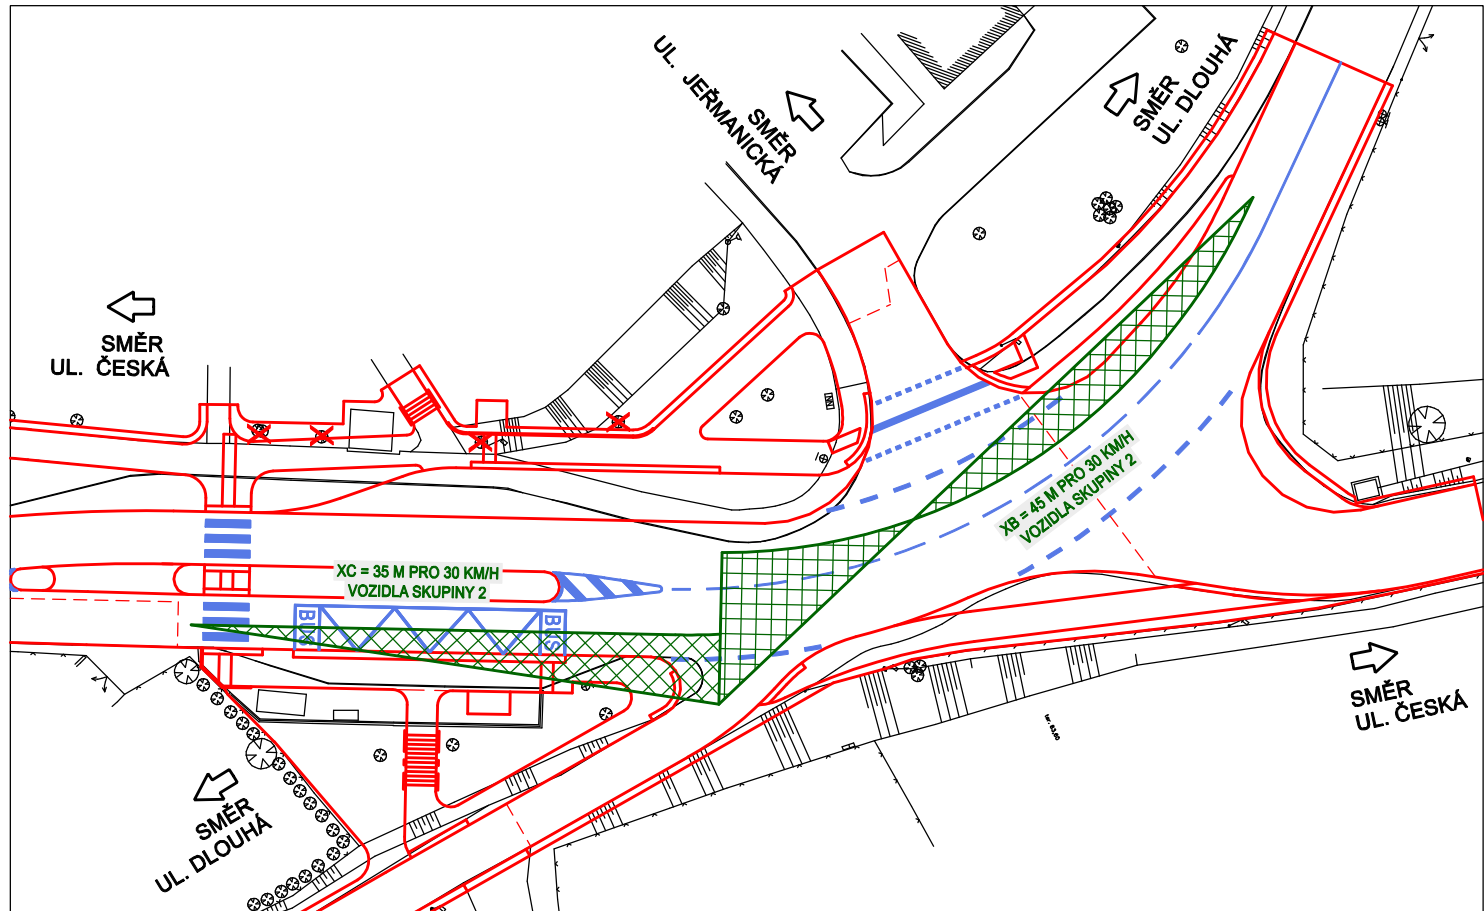

DOPRAVNÍ POSOUZENÍ - ROZHLEDOVÉ POMĚRY V KŘIŽOVATCE Z UL. ČESKÁ

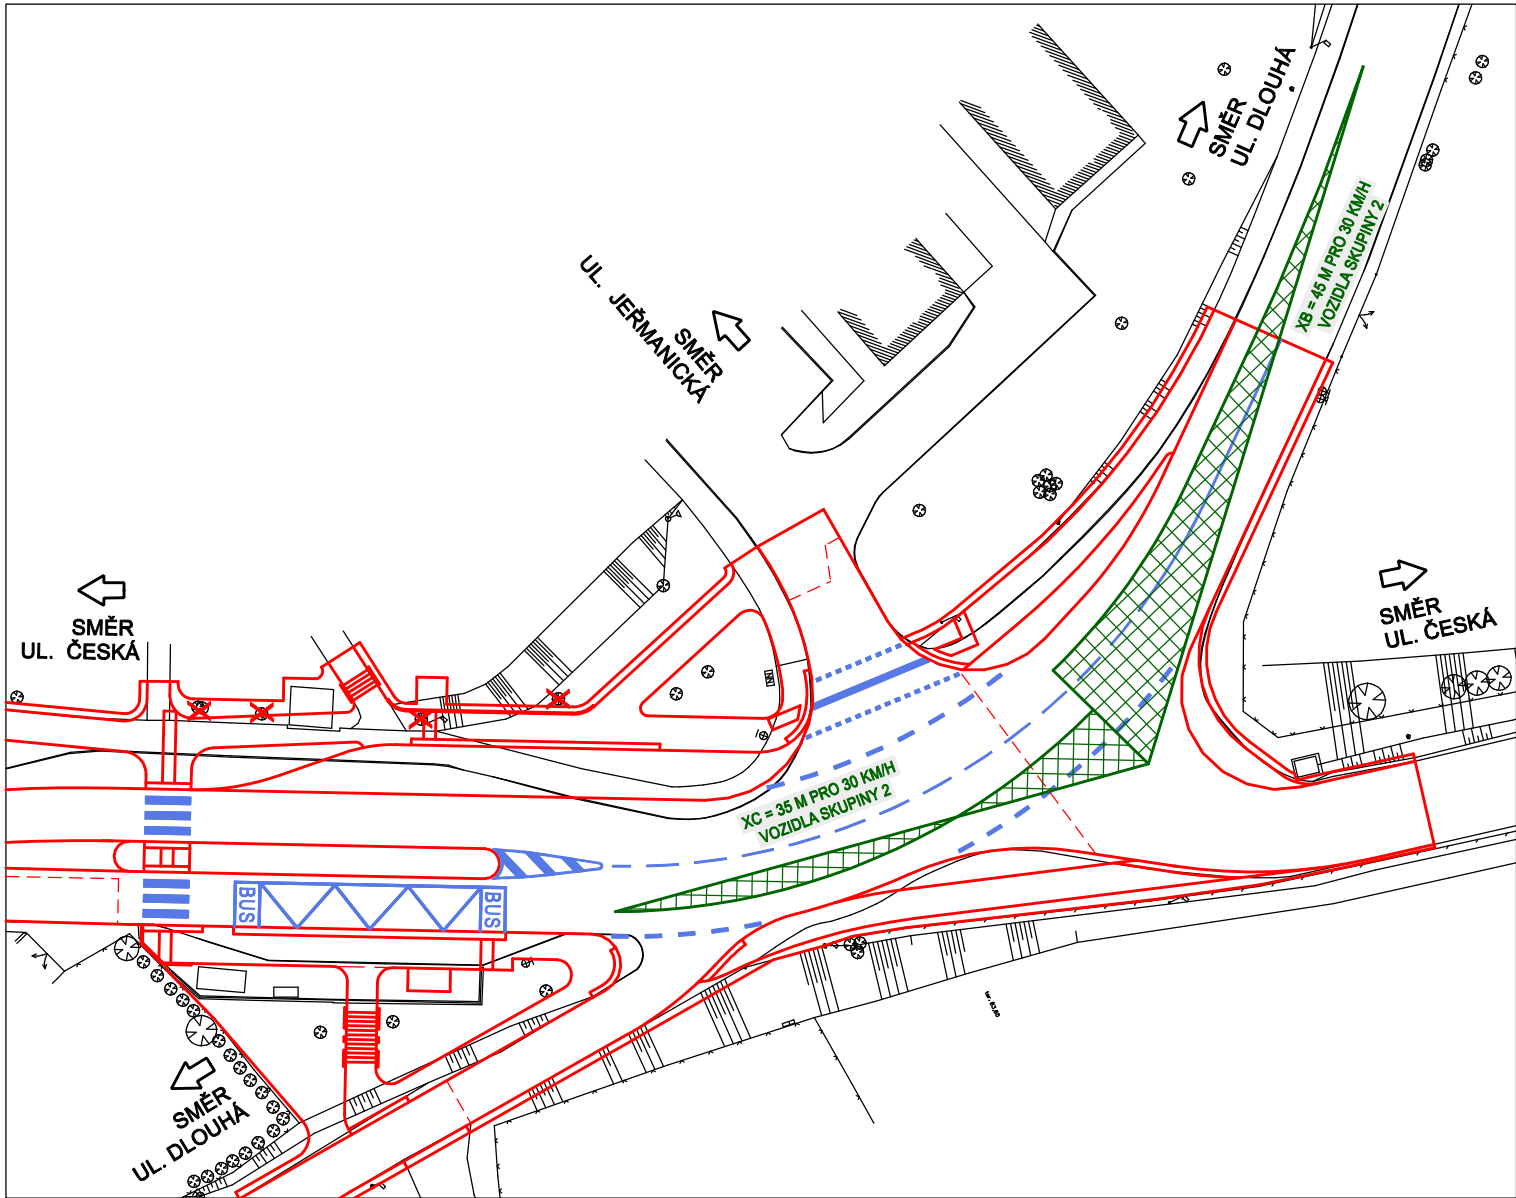

HRANY:



ČERNÁ - STÁVAJÍCÍ STAV
ČERVENÁ - NAVRHOVANÝ STAV HRAN
ORANŽOVÁ - ROZHLEDOVÉ POMĚRY

POZNÁMKY:

ROZHLEDOVÉ POMĚRY PŘED NAVRŽENÝM PŘECHODEM PRO CHODCE JSOU POSOUZOVÁNY DLE NORMY ČSN 73 6110/Z1 - PROJEKTOVÁNÍ MÍSTNÍCH KOMUNIKACÍ DLE KAPITOLY 10 - KOMUNIKACE SE SMÍŠENÝM PROVOZEM A KOMUNIKACE S VYLOUČENÍM MOTOROVÉHO PROVOZU DLE ČÁSTI 10.1.4. - ROZHLEDOVÉ POMĚRY PŘED PŘECHODY PRO ZAJIŠTĚNÍ VČASNÉ ROZLIŠITELNOSTI PŘECHODU I CHODCŮ PRO ŘIDIČE VOZIDLA BYLY POSOUZOVÁNY DLE OBRÁZKU 54b - ROZHLED Z VOZIDLA NA CHODCE U PŘECHODU A PŘÍSLUŠNÉ TABULKY 17 - NEJMENŠÍ VZDÁLENOSTI PRO ROZLIŠITELNOST PŘECHODU A ROZHLEDOVÉ POMĚRY NA PŘECHODECH PRO CHODCE A NA MÍSTECH PRO PŘECHÁZENÍ. DLE TOHOTO OBRÁZKU A TABULKY BYLY POUŽITY HODNOTY $a = 20$ M A $b = 15$ M PRO DOVOLENOU RYCHLOST 50 KM/H.

ROZHLEDOVÉ POMĚRY V KŘIŽOVATCE JSOU POSOUZOVÁNY DLE NORMY ČSN 73 6102 - PROJEKTOVÁNÍ KŘIŽOVATEK NA POZEMNÍCH KOMUNIKACÍCH DLE KAPITOLY 5 - ÚROVNĚOVÉ KŘIŽOVATKY DLE ČÁSTI 5.2.9. - ROZHLED NA ÚROVNĚOVÉ KŘIŽOVATCE ROZHLEDOVÉ POMĚRY BYLY POSOUZOVÁNY PRO VOZIDLA SKUPINY 2 (VOZIDLO PRO ODVOZ ODPADU, NAKLADNÍ AUTOMOBIL A AUTOBUS) DLE TABULKY 17 - SKUPINY VOZIDEL PRO URČENÍ ROZHLEDU NA ÚROVNĚOVÉ KŘIŽOVATCE PRO USPOŘÁDÁNÍ A DLE OBRÁZKU 51a - SCHÉMA ROZHLEDOVÝCH TROJÚHELNÍKŮ NA ÚROVNĚOVÝCH KŘIŽOVATKÁCH SE ZAMEZENÝM PŘEDJÍždĚNÍM NA DVOUPRUHOVÉ HLAVNÍ KOMUNIKACI ROZHLEDOVÉ POMĚRY V KŘIŽOVATCE Z UL. JEŘMANICKÁ, ČESKÁ A DLOUHÁ JSOU POSOUZOVÁNY PRO SNÍŽENOU RYCHLOST 30 KM/H, KDE PRO VOZIDLA SKUPINY 2 JSOU DÉLKY STRAN ROZHLEDOVÉHO TROJÚHELNÍKU $XB = 45$ M A $XC = 35$ M.

DOPRAVNÍ POSOUZENÍ - ROZHLEDOVÉ POMĚRY NA PŘECHOD PRO CHODCE

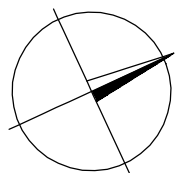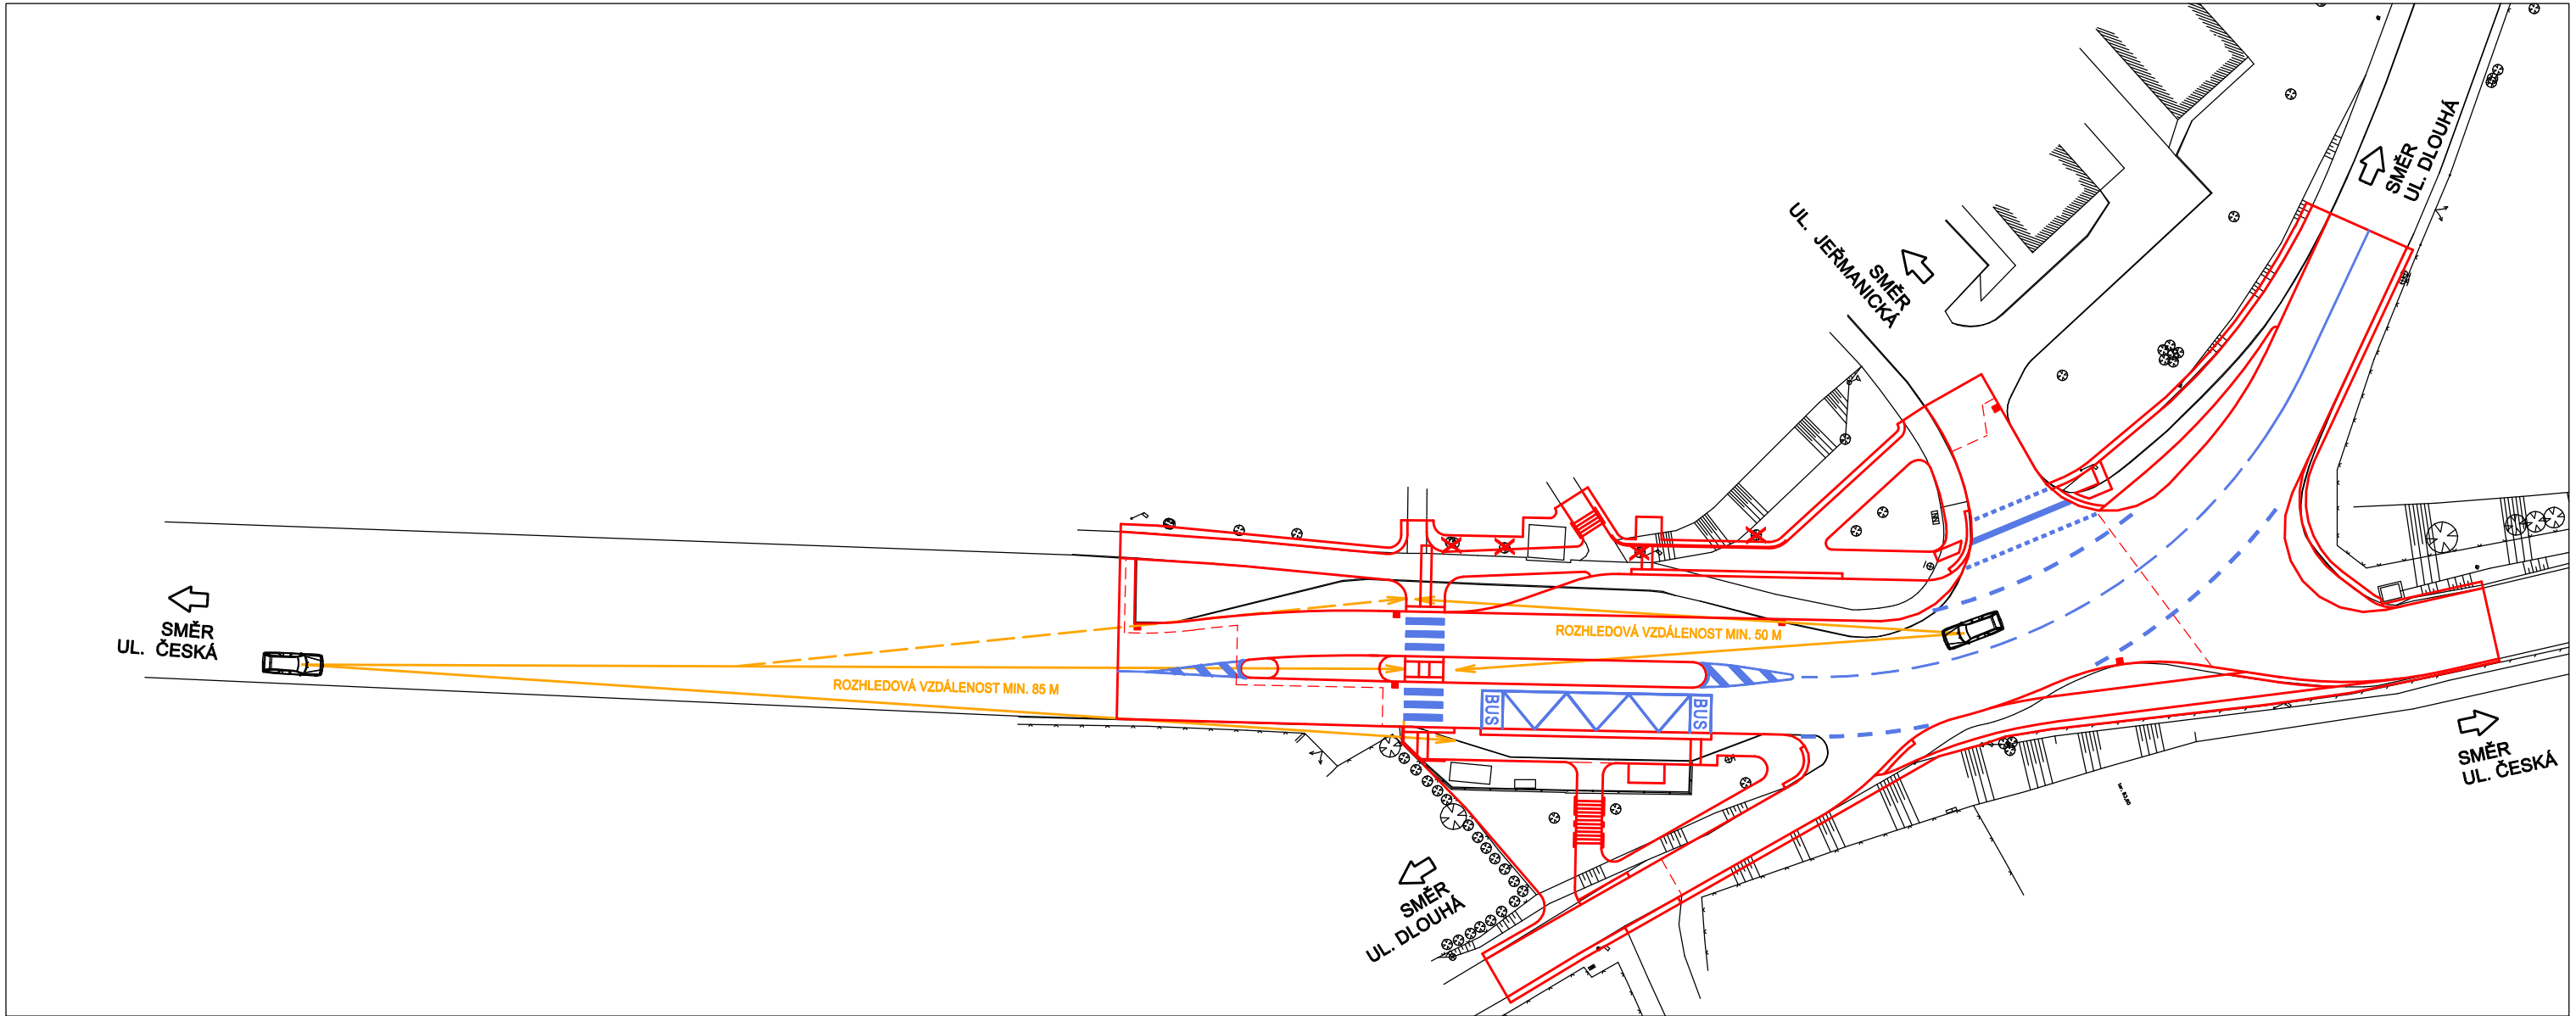

Objednavatel	STATUTÁRNÍ MĚSTO LIBEREC, NÁM. DR. E. BENEŠE 1/1, 460 59 LIBEREC	MDI plan www.mdiplan.cz info@mdiplan.cz Gen. Svobody 25/108, 460 01 Liberec XII - Staré Pavlovice
Odpovědný projektant	ING. MIROSLAV BELDA	
Vypracoval	ING. MIROSLAV BELDA	
Technická kontrola	ING. DANIEL JÍRA	

Název akce	Zakázka č.	2017 - 025	Datum	10/2017
ZVÝŠENÍ BEZPEČNOSTI DOPRAVY V LIBERCI KŘIŽOVATKA ČESKÁ X JEŘMANICKÁ	Stupeň	PDPS	Měřítko	1:500
	Číslo přílohy	Číslo paré		
Příloha	C.1.6.2.			
DOPRAVNÍ POSOUZENÍ - ROZHLEDY				