NOVÉ OCELOVÉ KONSTRUKCE
ROZVINUTÝ PŮDORYS M 1:100

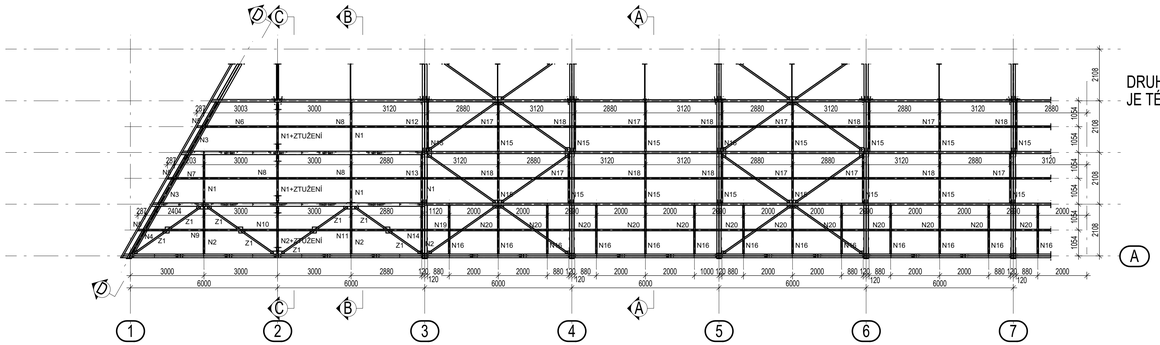

DRUHÁ POLOVINA KONSTRUKCE
JE TÉMĚŘ ZRCADLOVĚ SHODNÁ - viz K-03

SCHÉMATICKÝ ŘEZ - PROSTOROVÉ MOŽNOSTI

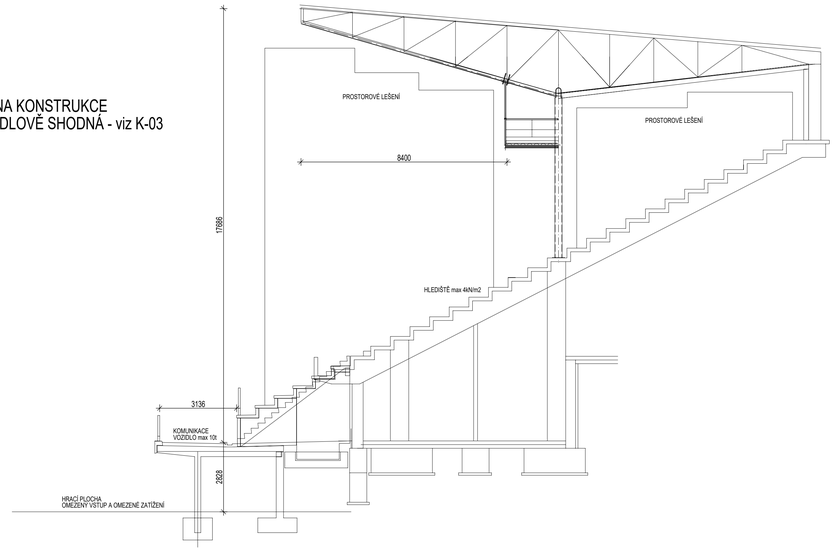

ŘEZ A-A M 1:25

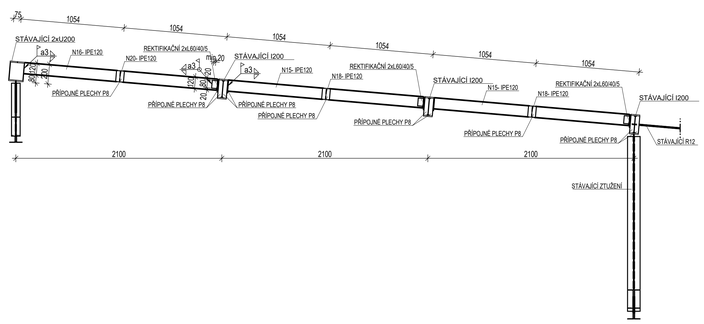

ŘEZ B-B M 1:25

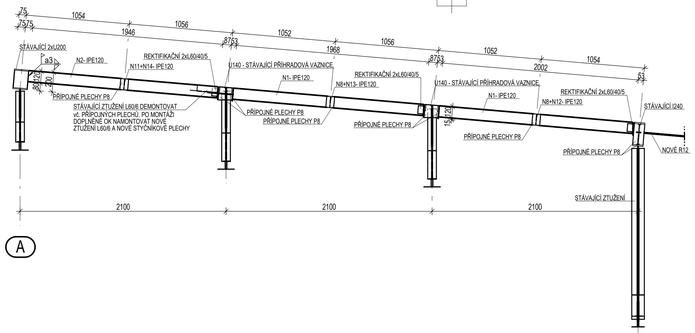

ŘEZ C-C M 1:25
TYPOVĚ SHODNÝ S B-B

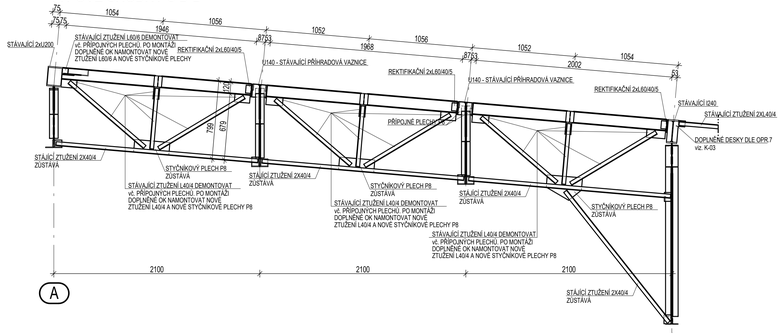

ŘEZ C-C M 1:25

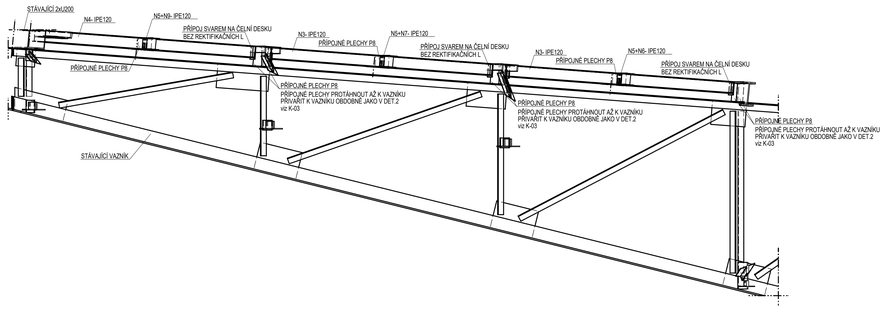

!!! PŘED ZAČÁTKEM VÝROBY OK NUTNO ZAMĚŘIT STÁVAJÍCÍ KONSTRUKCE !!!

POZNÁMKY:

POPSANÉ PRACOVNÍ POSTUPY PŘEDPOKLÁDAJÍ PRÁCE NA PROSTOROVÉM LEŠENÍ
PŘED ZAHÁJENÍM STAVEBNÍCH PRACÍ VYPRACOVAT DPS
PŘED ZAHÁJENÍM STAVEBNÍCH PRACÍ NA OK VYPRACOVAT DÍLENSKOU DOK.
PŘED ZAHÁJENÍM STAVEBNÍCH PRACÍ ZAMĚŘIT DOTČENÉ ČÁSTI KONSTRUKCE
MINIMÁLNÍ VÝŠKA SVARU a=3mm
VRCHNÍ ODSTÍN TR. PLECHU - BÍLÁ
TR. PLECH ZE SPODNÍ STRANY OPATŘEN ANTIKONDENZAČNÍ ÚPRAVOU
VRCHNÍ ODSTÍN OCELOVÉ KONSTRUKCE - RAL 5005 MODRÁ

±0,000=NENÍ POŽADOVÁNA

MATERIÁLY A NORMY
KONSTRUKČNÍ OCEL

OCEL S235 JRG2, ŠROUBY 8.8
DLE ČSN EN 10025+A1

TŘÍDA "EXC2" + CC3
PROVEDENÍ KONSTRUKCE DLE ČSN EN 1090 + ČSN EN 1990

TŘÍDA "C" NÁVRH
TŘÍDA PROVEDENÍ SVARŮ ČSN EN ISO 5817 NAVRŽENO DLE ČSN EN 1993-1-1

NÁTĚROVÝ SYSTÉM
POVRCHOVÁ ÚPRAVA OK

C3
STUPEŇ KOROZNÍ AGRESIVITY

revize	popis změny	datum	kontroloval

investor:

STATUTÁRNÍ MĚSTO LIBEREC
nám. Dr.E.Beneše 1
460 59 Liberec 1

projekt:

FC SLOVAN LIBEREC
ZASTŘEŠNÍ TRIBUNY JIH
ÚPRAVY OCELOVÉ
KONSTRUKCE STŘECHY
A PROSVĚTLENÍ STŘECHY

D1.2 STAVEBNĚ KONSTRUKČNÍ ČÁST

projektant:
KCE statika a dynamika staveb s.r.o.
Zodpovědný projektant: Ing. Vít Hušek
Na Zápraží 403
460 07 LIBEREC 3
Česká Republika
Tel.: +420 48 73 56 017
fax: +420 48 73 56 171
E-mail: husek@kce-statika.cz
Archivní číslo projektu A-18-18

příloha:

KONSTRUKCE PROSKLENÍ
A PODROBNÉ ŘEZY

stupeň:	DSP+DZS	jednotky: mm	paré:
datum:	13.5.2019	měřítko: 1:100	
vypracoval:	Ing.O.Koťátko	kontroloval:	Ing.V.Hušek
č. výkresu:	K-04	rev:	.