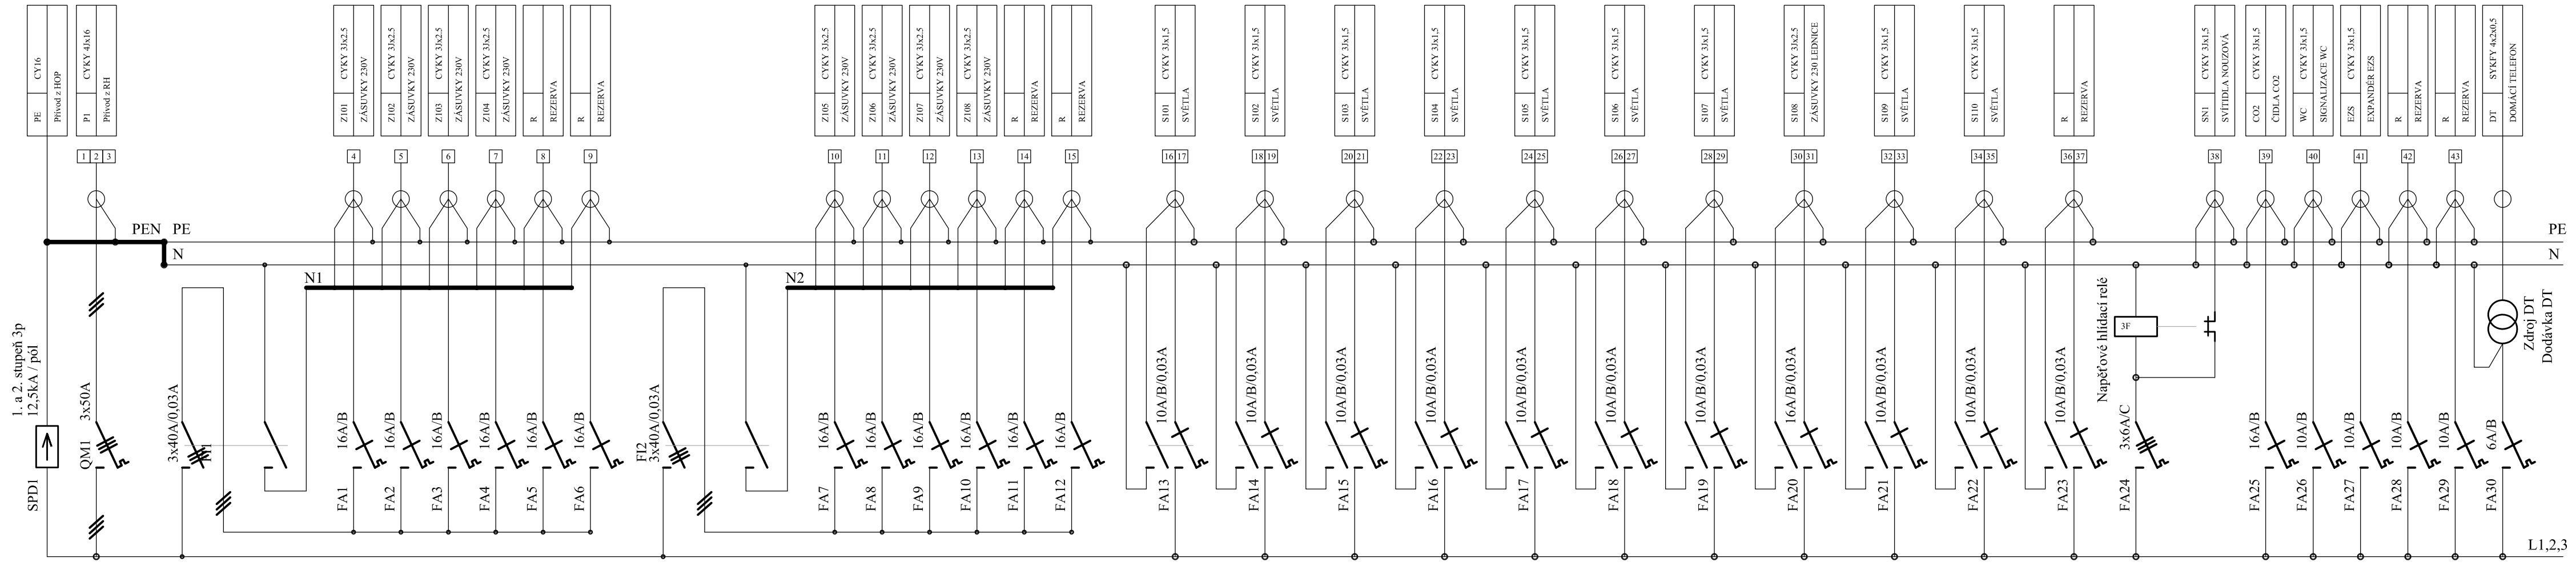

Popis

ROZVODNICE POD OMÍTKU

Rozvodnice:	5x24 DIN MODULŮ
Poloha:	NA OMÍTKOU
Požární odolnost:	BEZ POŽÁRNÍ ODOLNOSTI
Stupeň krytí:	IP30
Vnější ŠxVxH:	503x900x140

VEŠKERÉ PŘÍSTROJE A KABELY NESMAZATELNĚ OZNAČIT DLE VÝKRESU

ZACHOVAT LOGICKÉ ČLENĚNÍ DLE SCHEMATU

PŘÍVOD + VÝVOD VRCHEM

±0,000 =PODLAHA V 1.NP místnost 1.16 = 417,00 m.n.m.

HLAVNÍ PROJEKTANT: Ing. arch. Jindřich Kejík, FS Vision, s.r.o., IČ: 227 92 902, B. Němcové 54/9, Liberec 5	VYPRACOVAL: Martin Müller, martin@martinmuller.cz	GENERÁLNÍ PROJEKTANT: FS Vision, FS Vision, s.r.o., IČ: 227 92 902, mobil: +420 777 179 927, email: kejik@fsvision.cz
Architekt: Ing. arch. Vojtěch Valtr, Mobil: 702 088 459	KONTROLOVAL: Ing. Martin Sehnoutka, ČKAIT 0501337	
KRAJ: Liberecký	OBEC: Liberec	
INVESTOR: Statutární město Liberec, Nám. Dr. E. Beneše 1, Liberec, 460 59, IČO: 00262978 DIČ:CZ00262978 KONTAKT ZA INVESTORA: machaty.petr@magistratliberec.cz 73468625		
AKCE - NÁZEV, MÍSTO: Stavební úpravy a nástavba objektu ul. Broumovská 840/7, OPTIMALIZACE KAPACIT MŠ MOTÝLEK LIBEREC, na p.p.č. 1366/30		STUPEŇ PD: DPS
ČÁST PROJEKTU: D.1.4.D - ELEKTRO SILNOPROUD A SLABOPROUD		FORMÁT: 3x A4 / MĚŘÍTKO:
PŘÍLOHA: **ROZVADĚČ RP-C1**		DATUM: 12/2018 / ČÍSLO VÝKRESU: D.1.4.D.09
		STAV, OBJEKT: SO 01

PARÉ: