




ZAPOJENÍ ROZVADĚČŮ

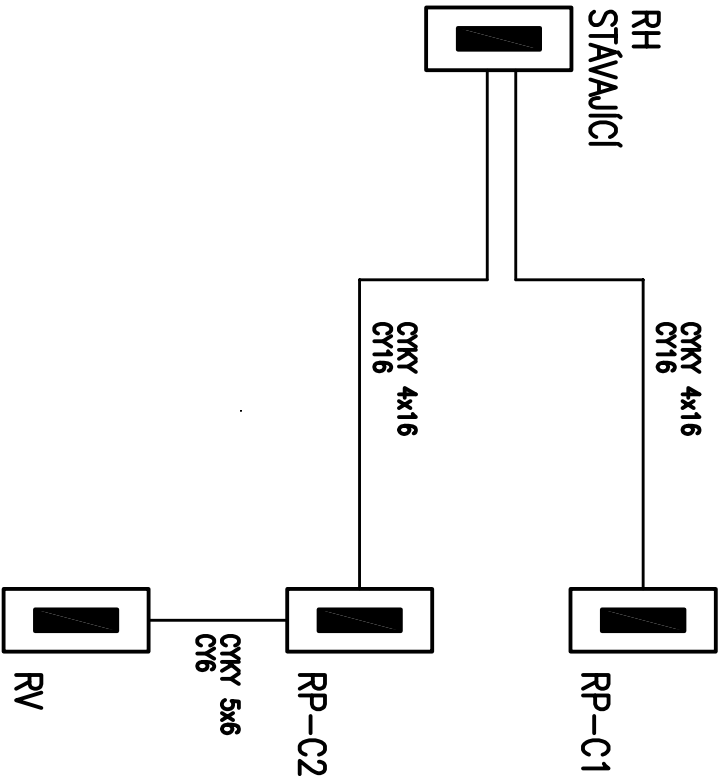

ZAPOJENÍ ŽALUZÍ

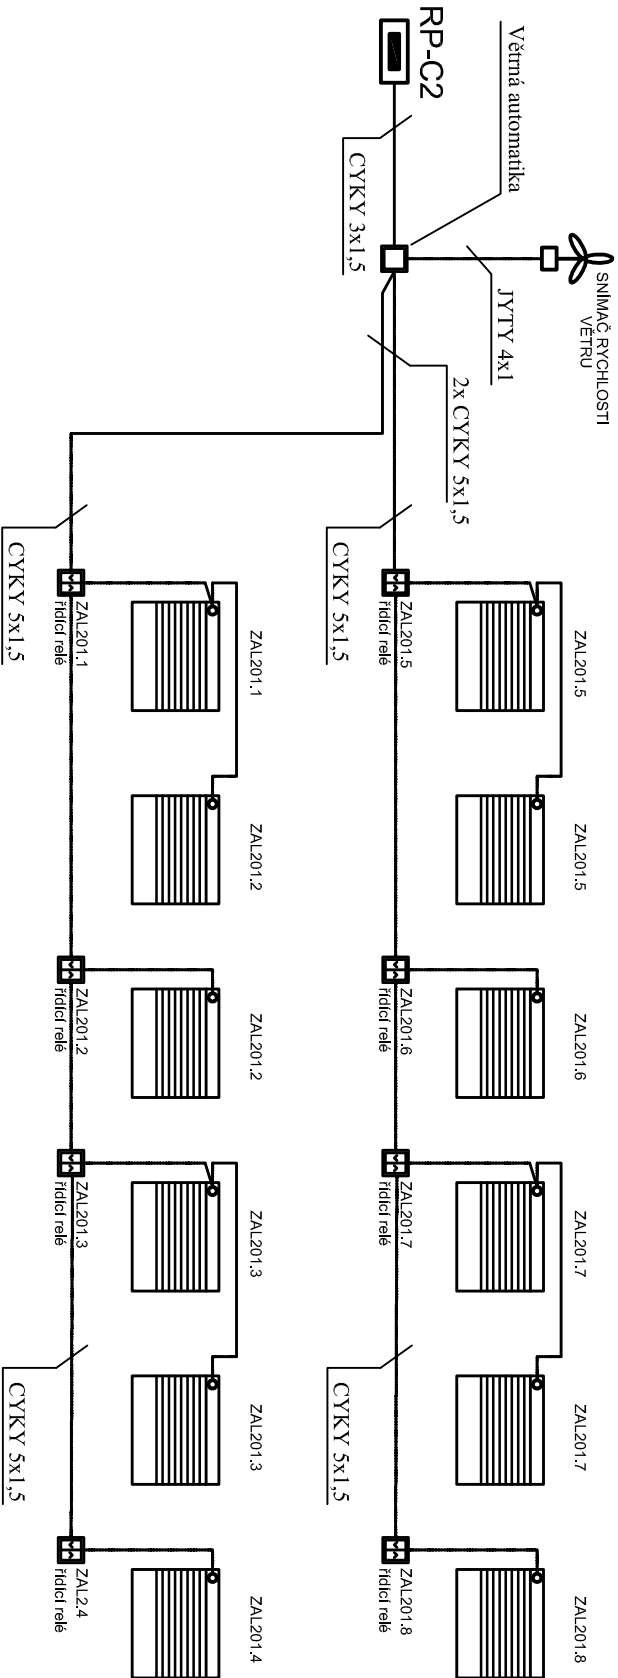

±0,000 =PODLAHA V 1.NP místnost 1.16 = 417,00 m.n.m.		PÁŘE:	
HLAVNÍ PROJEKTANT:		GENERALNÍ PROJEKTANT:	
Ing. arch. Jindřich Kejkř FS Vision, s.r.o., IČ: 227 92 902 B. Němcové 54/9, Liberec 5		 FS Vision, s.r.o., IČ: 227 92 902 mobit: +420 777 179 927, email: kejkř@fsvision.cz	
Architekt: Ing. arch. Vojtěch Valtr, Mobil: 702 088 459		VYPRACOVAL: Martin Müller martin@mardmuller.cz	
KRAJ: Liberecký		KONTROLOVAL: Ing. Martin Sehnouška, ČKAIT 0501337	
INVESTOR: Statutární město Liberec, Nám. Dr. E. Beneše 1, Liberec, 460 59, IČO: 00262978 DIČ:CZ00262978		OBEČ: Liberec	
AKCE - NÁZEV, MÍSTO:		STUPĚŇ PRŮ: DPS	
Stavební úpravy a nástavba objektu ul. Broumovská 840/7, OPTIMALIZACE KAPACIT MŠ MOTÝLEK LIBEREC, na p.p.č. 1366/30		FORMÁT: 2x A4	
ČÁST PROJEKTU:		MĚŘÍTKO:	
D.1.4.D - ELEKTRO SILNOPROUD A SLABOPROUD		ČÍSLO VÝKRESU:	
PRÍLOHA:		STAV. OBJEKT: SO 01	
SCHEMA SILNOPROUDÝCH ROZVODŮ		D.1.4.D.07	