
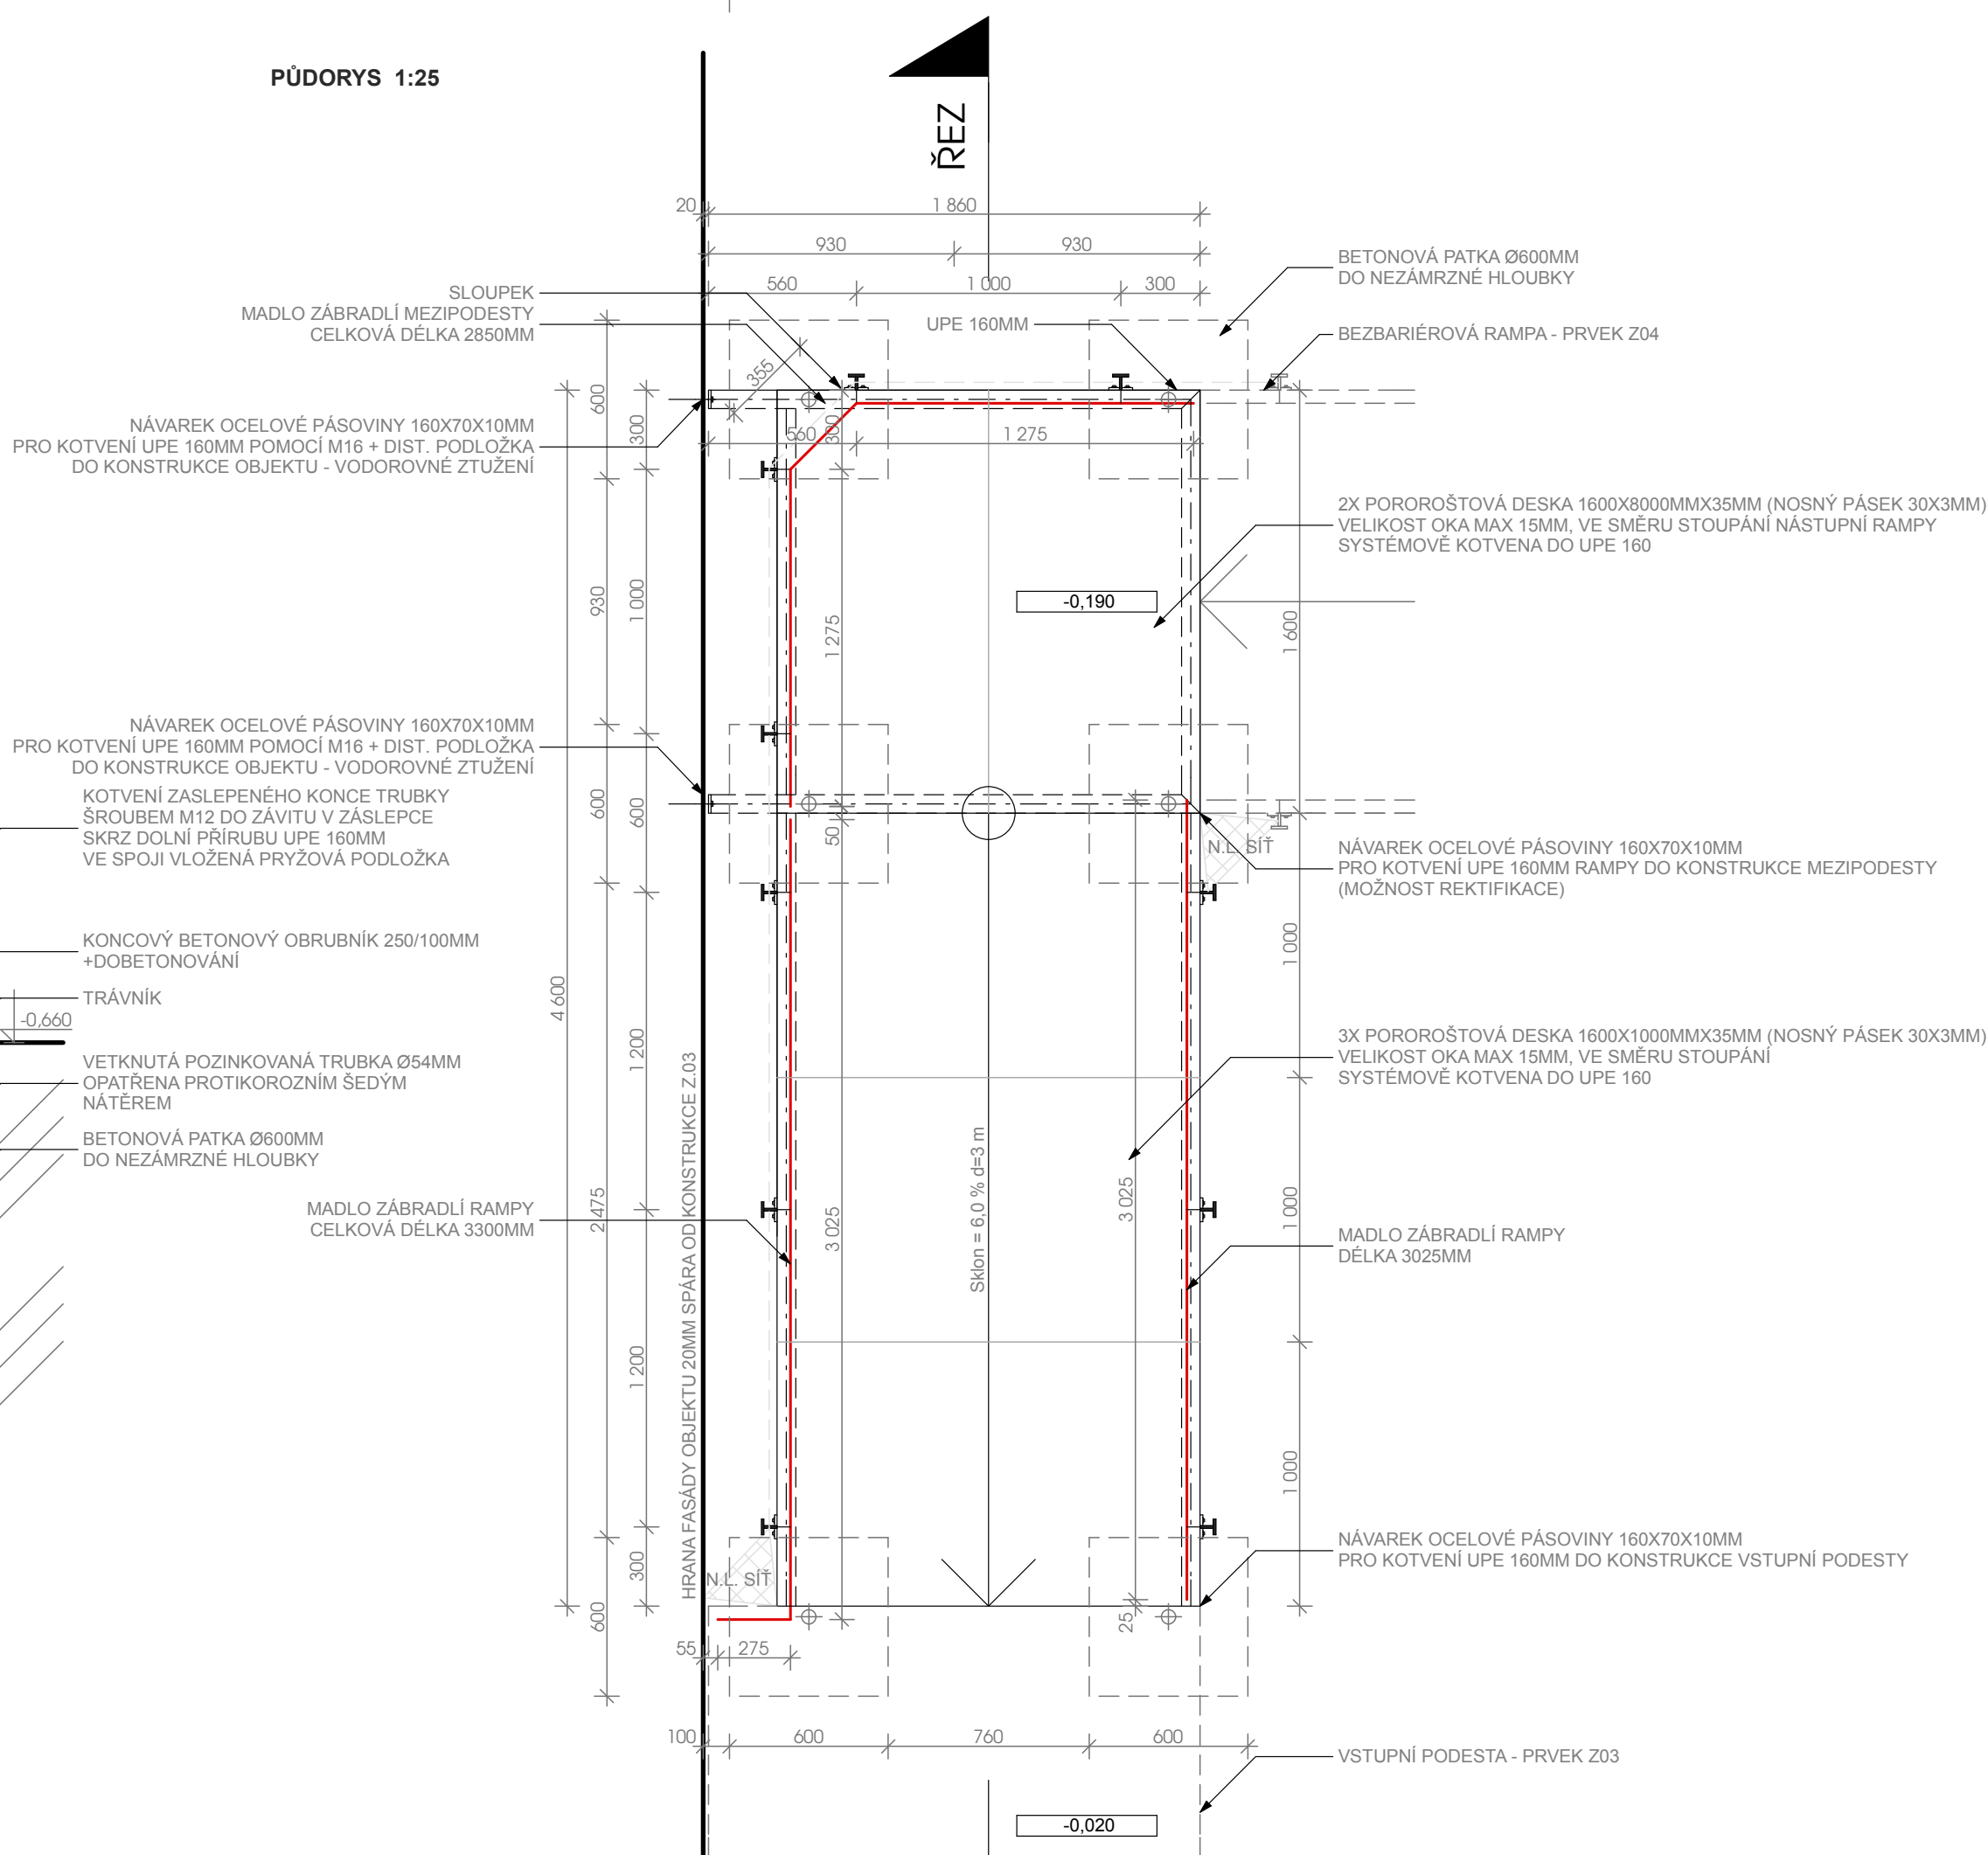


MADLA
ZÁBRADLÍ V
PŮDORYSU
ČERVENĚ


ŘEZ 1:25

PŪDORYS 1:25

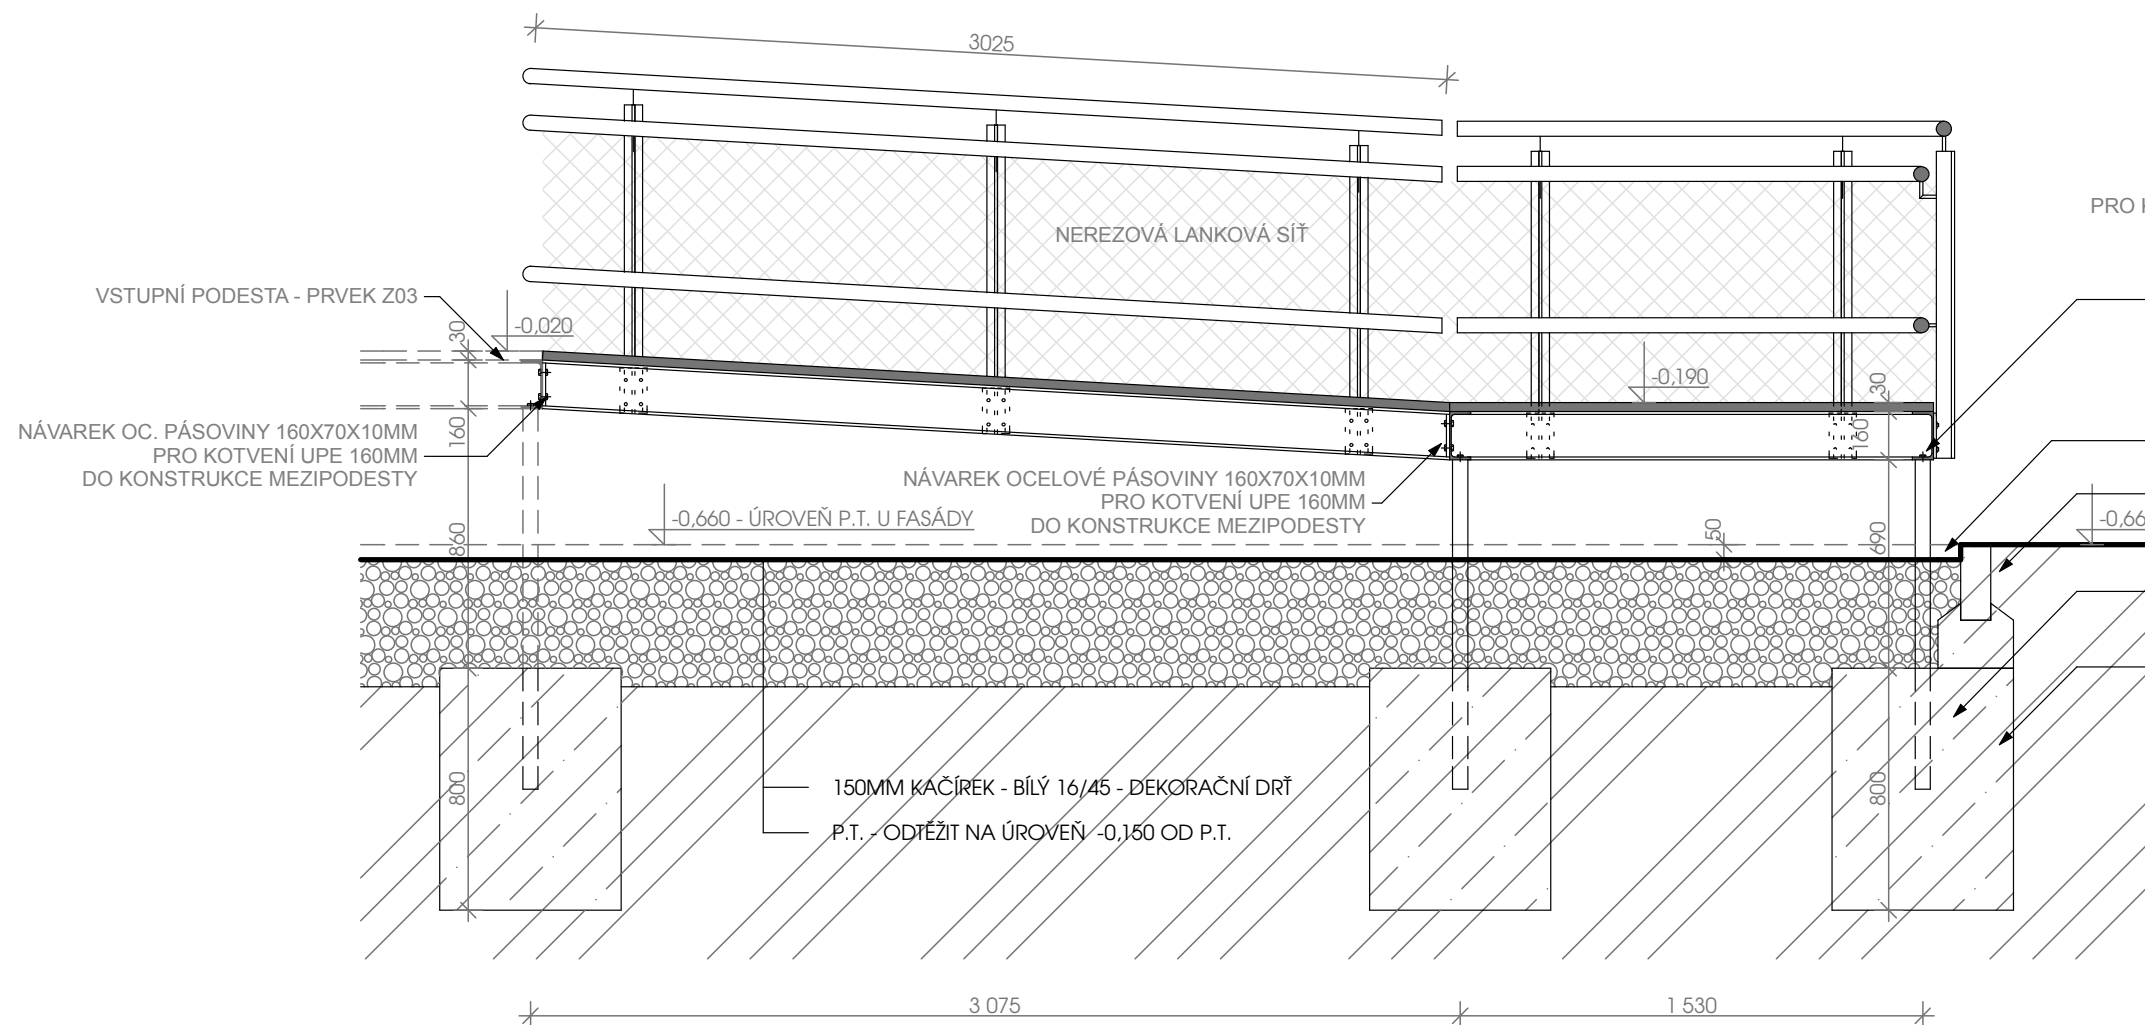

VÝKRES SLOUPKU 1:10

SLOUPEK: T PROFIL 60X60X6MM
KOTV. PLECH - PÁSOVINA 10MM, OTVORY PRO KOTVENÍ ŠROUBY DO UPE160MM
PŘÍPRAVA PRO MONTÁŽ MADEL Ø 50MM V ÚROVNÍCH +250, +750, +900MM (ÚR. RAMPY)
POHLED PŘEDNÍ POHLED BOČNÍ PŘÍKLAD NEREZOVÉ LANKOVÉ SÍTĚ

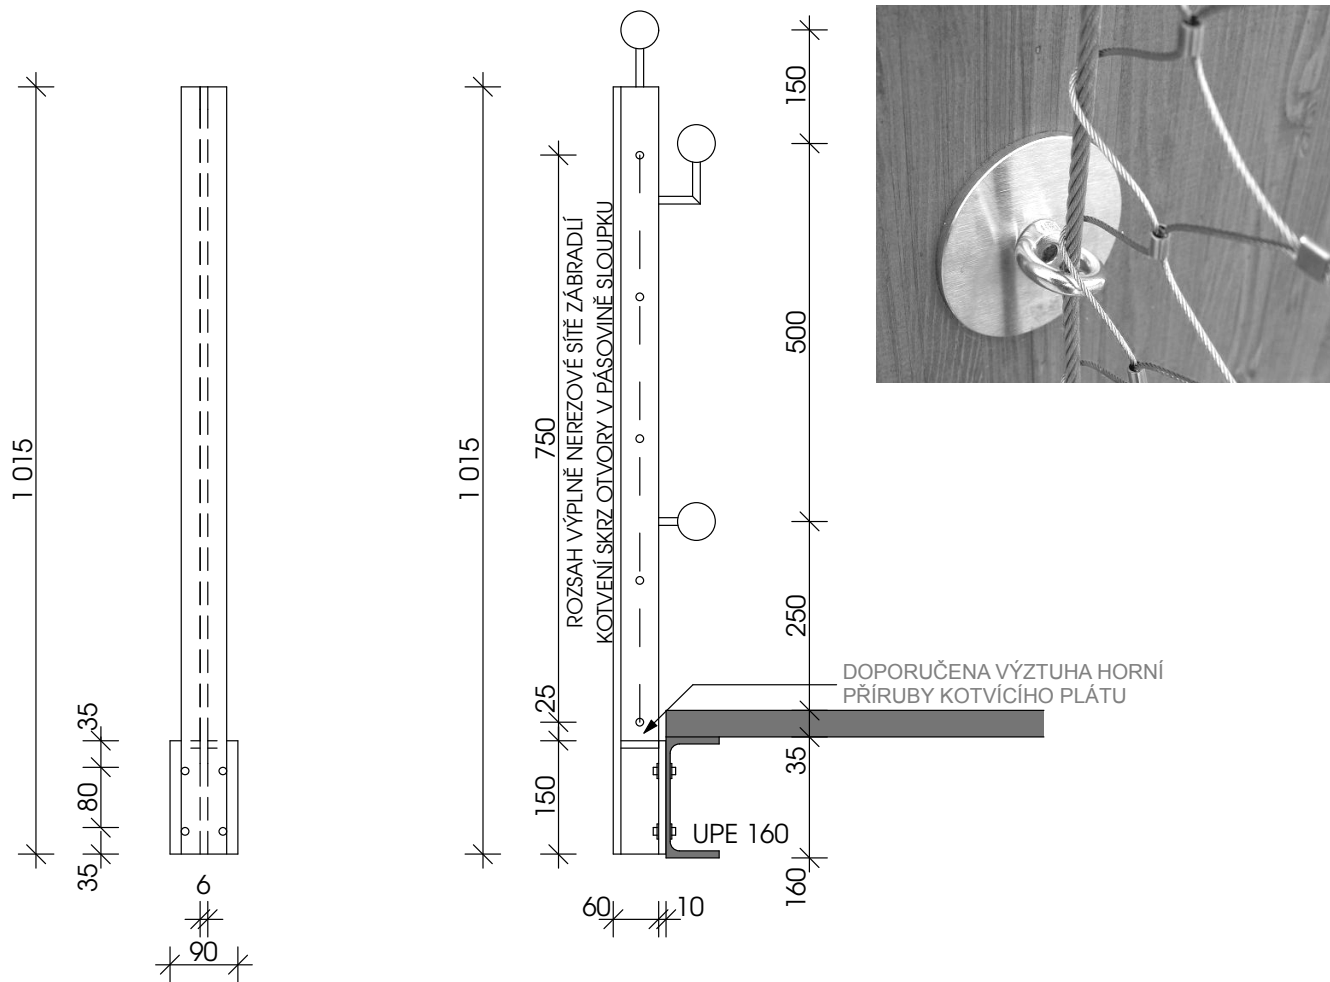

VÝPIS OCELOVÝCH PRVKŮ		
PRVEK	CELKOVÁ DÉLKA / PLOCHA (M / M ²)	HMOTNOST (KG)
UPE 160 (M)	12,8	222,7
PLOCHÁ OCEL 10MM (M ²)	0	0
OC. TRUBKA Ø 54X5MM (ZALOŽENÍ) (M)	4,4	26,6
POROROŠT 30X3MM TL.35MM (M ²)	7,4	207,2
TRUBKA 51X3MM (MADLO) (M)	27,6	98,3
POROROŠT STUPEŇ 30X3 (M)	0	0
SLOUPEK ZÁBRADLÍ (KS)	10	74,0
KOTVÍCÍ A SPOJOVACÍ MATERIÁL	KPL	KPL
CELKOVÁ HMOTNOST		628,8 KG
NEREZOVÁ SÍŤ - VÝPLŇ (M ²)	13,0	N/A

- NOSNÁ KONSTRUKCE: NOSY RÁM - UPE 160, NA PATKÁCH VETKNUTÉ OCELOVÉ TRUBKY Ø 54,0x5,0mm,
- NOSNÉ SPOJE POMOCÍ ŠROUBU M12
- NÁPOJENÍ SLOUPKU K NOSNÉMU RÁMU PŘES NOSNÝ PLECH P10, SE SVISLÝMI OVÁLNÝMI OTVORY PRO ŠROUBY,
- KOTVENÍ DO STĚNY POMOCÍ M16 ZÁVITOVÝCH TYČ 500mm, SKRZE OVÁLNÉ OTVORY V PÁSNICI NOSNHOU UPE 160
- PODLAŽÍ VRSTVA TERASY Z POROŠOTU (ROZMĚR JEDNOHO POLE 1600/1000 (800 mm) VELIKOST OK 30x3mm
- POKRYVOKRYVOKOVÝ KRYK Z PASIVOVANÉ OCELI, NESAJÍCÍ JEDNOUHLÍKOVÉ MADLA Ø 800 50 MM
- SLOUPKY A KOTVENÍ DO PÁSNIC UPE NOSNÝCH RÁMŮ
- VÝŠKA ZÁBRADÍ: 900 mm, VÝPLŇ NEREZ, OCELOVÉ SÍTĚ MEZI SLOUPKY - VIZ VÝKRES SLOUPKU
- POVRCHOVÁ ÚPRAVA OCELOVÝCH PRVKŮ: POZINKOVÁNÍ

±0,000 = PODLAHA V 1.NP MÍSTNOSTI 1.16 (417,00)		PARÉ: _____	
HLAVNÍ PROJEKTANT: Ing. arch. Jindřich Kejjk FS Vision, s.r.o., IČ: 227 92 902 B. Němcové 54/9, Liberec 5		KONTROLOVAL: Ing. Martin Sehnoutka, ČKAIT 0501337 Mobil: 724 653 100 Email: sehnoutka@fsvision.cz	
VYPRACOVAL: Ing. arch. Vojtěch Valtr Mobil: 702 088 459		OBEČ: Liberec	
KRAJ:	Liberecký		
INVESTOR:	Statutární město Liberec, nám. Dr. E. Beneše 1, 460 59 Liberec 1, IČO: 00262978, DIČ: CZ00262978		
AKCE - NÁZEV, MÍSTO:	STAVEBNÍ ÚPRAVY A NÁSTAVBA OBJEKTU ul. Broumovská 840/7, OPTIMALIZACE KAPACIT MŠ MOTÝLEK LIBEREC, na p.p.č. 1366/30. Liberec VI - Rochlice		
ČÁST PROJEKTU:	D.1.1 Architektonicko-stavební řešení		
PRÍLOHA:	Z05 BEZBARIÉROVÁ RAMPA S MEZIPODESTOU		
GENERÁLNÍ PROJEKTANT:		 FS Vision FS Vision, s.r.o. IČ: 227 92 902 mobil: +420 777 179 927, email: kejjk@fsvision.cz	
STUPEŇ PD:		DPS	
FORMÁT:	6 x A4	MÉRÍTKO:	1:25
DATUM:	11/2018	ČÍSLO VÝKRESU:	
STAV. OBJEKT:	Z.05		