



POHLED PŘEDNÍ M 1:25

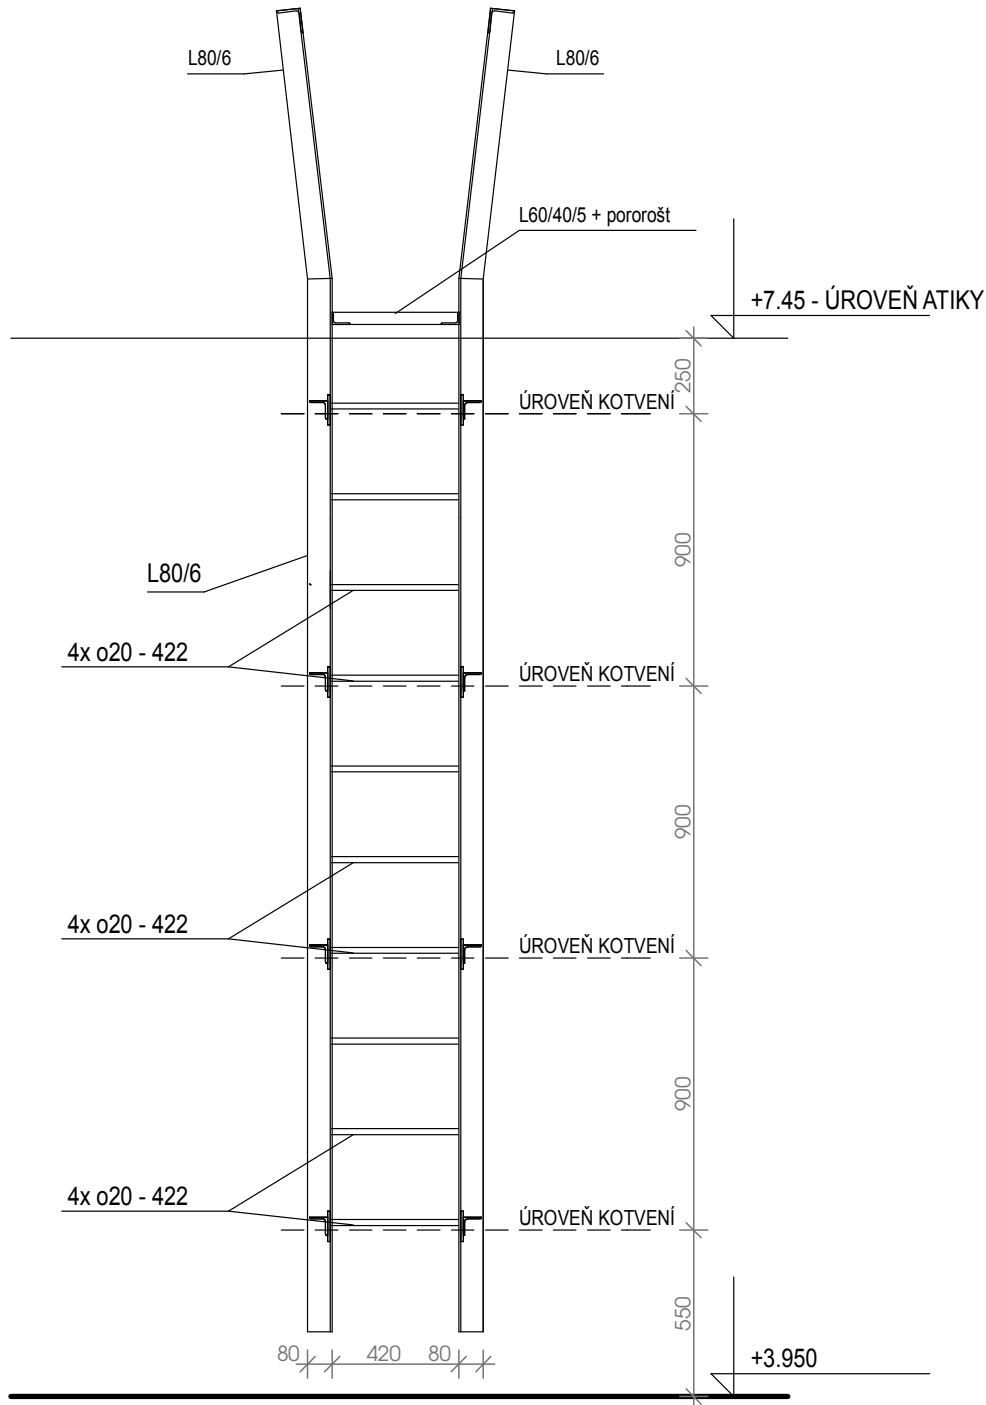

POHLED BOČNÍ M 1:25

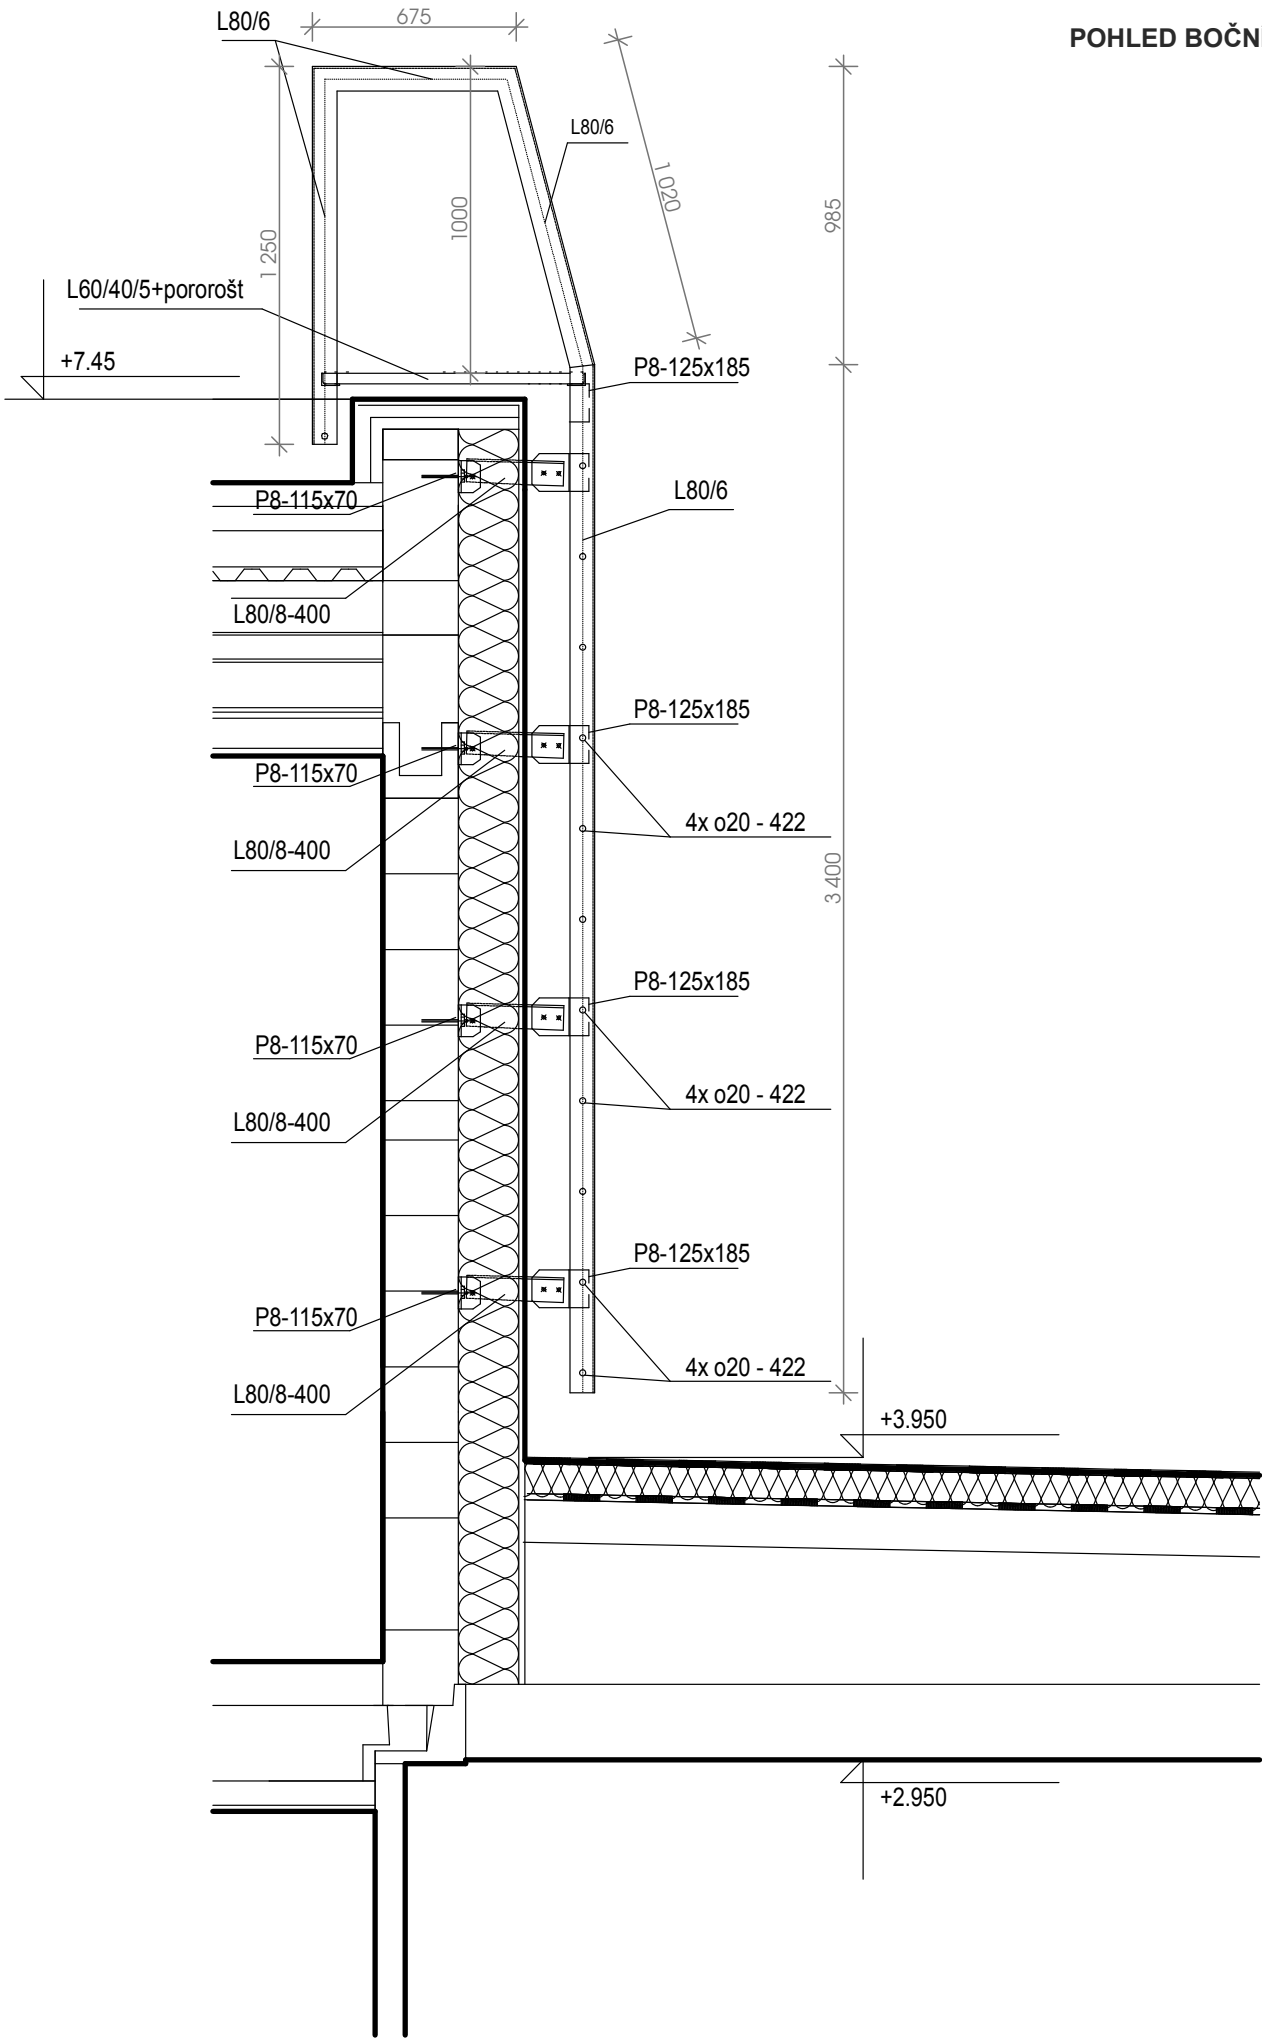

Poznámky :
Dodavatel je povinen před zahájením výroby provést kontrolu rozměrů na stavbě, které budou zaneseny do předložené dodavatelské dokumentace (výrobní/dílenské) a tu předat k odsouhlasení architektovi.


Žebřík bude splňovat základní normu ČSN 74 3282 včetně požadavků norem na zařízení pro protipožární zásah podle ČSN 730802, ČSN 730840 a ČSN 730873.

Venkovní požární žebřík bude mít pravý štěrín z trubky proveden z L80/6.
Levý štěrín bude proveden z L80/6. Příčle žebříku jsou ztyčové oceli pr20.
Výstup na střechu bude realizován pomocí pororoštové plošiny v rámu z L60/40/5 v horní části žebříku, oba štěriny zde přesahují plošinu o 1000 mm a plní funkci zábradlí.
Žebřík je navržen jako samonosný.
Poloha žebříku bude zajištěna kotvením. Do ŽB sloupu obvodového pláště a ŽB příčný prvek budou mechanicky kotveny konzoly z L80/8 (mírně spádované od objektu).
Ke konzolám bude pomocí plechů P8 a distančního profilu P10 připevněn samotný žebřík.

Materiál a povrchová úprava:
ocel S 235 ; žárově zinkováno

Výškovou polohu kotvení oměřit na stavbě.
Svary zabrousit.
Kotevní plotny separovány od zdiva podložkou pro přerušení tepelného mostu tloušťky min. 20mm

POZN. VÝKRES SLOUŽÍ POUZE JAKO PODKLAD PRO REALIZACI VE SMYSLU FINÁLNÍ PODOBY. VOLBY MATERIÁLŮ, DESIGNU A ARCHITEKTURY. VEŠKERÉ TECHNOLOGICKÉ POSTUPY BUDOU NAVRŽENY REALIZAČNÍ FIRMOU TAK, ABY BYLA PŘIPRAVENÁ ZA DÍLO NÉST ZODPOVĚDNOST A POSKYTLA STANDARTNÍ ZÁRUKY. VÝKRESY NEJSOU VÝROBNÍ DOKUMENTACÍ. ZMĚNY V NÁVRHU BUDOU KONZULTOVÁNY S AUTOREM / GENERÁLNÍM PROJEKTANTEM, ZMĚNY A ROZMĚRY MUSÍ BÝT PŘEKONTROLOVÁNY NA STAVBĚ PŘED ZAPOČETÍM VÝROBY. VÝKRESY TĚTO DOKUMENTACE JSOU DÍLEM DLE AUTORSKÉHO ZÁKONA.

±0,000 = PODLAHA V 1.NP MÍSTNOST 1.16 (417,00)		PARÉ:	
HLAVNÍ PROJEKTANT: Ing. arch. Jindřich Kejik FS Vision, s.r.o., IČ: 227 92 902 B. Němcové 54/9, Liberec 5	KONTROLOVAL: Ing. Martin Sehnoutka, ČKAIT 0501337 Mobil: 724 653 100 Email: sehnoutka@fsvision.cz	 FS Vision FS Vision, s.r.o., IČ: 227 92 902 mobil: +420 777 179 927, email: kejik@fsvision.cz	
KRAJ: Liberecký	OBEČ: Liberec		
INVESTOR: Statutární město Liberec, nám. Dr. E. Beneše 1, 460 59 Liberec 1, IČO: 00262978, DIČ: CZ00262978	VYPRACOVAL: Ing. arch. Vojtěch Valtr Mobil: 702 088 459		
AKCE - NÁZEV, MÍSTO: STAVEBNÍ ÚPRAVY A NÁSTAVBA OBJEKTU ul. Broumovská 840/7, OPTIMALIZACE KAPACIT MŠ MOTÝLEK LIBEREC, na p.p.č. 1366/30. Liberec VI - Rochlice	STUPEŇ PD: DPS		
ČÁST PROJEKTU: D.1.1 Architektonicko-stavební řešení	DATUM: 11/2018	FORMÁT: 3 x A4	MĚŘÍTKO: 1:25
PŘÍLOHA: Z09 ŽEBŘÍK NA STŘECHU	STAV. OBJEKT:	Z.08	