



ŘEZ A - A'

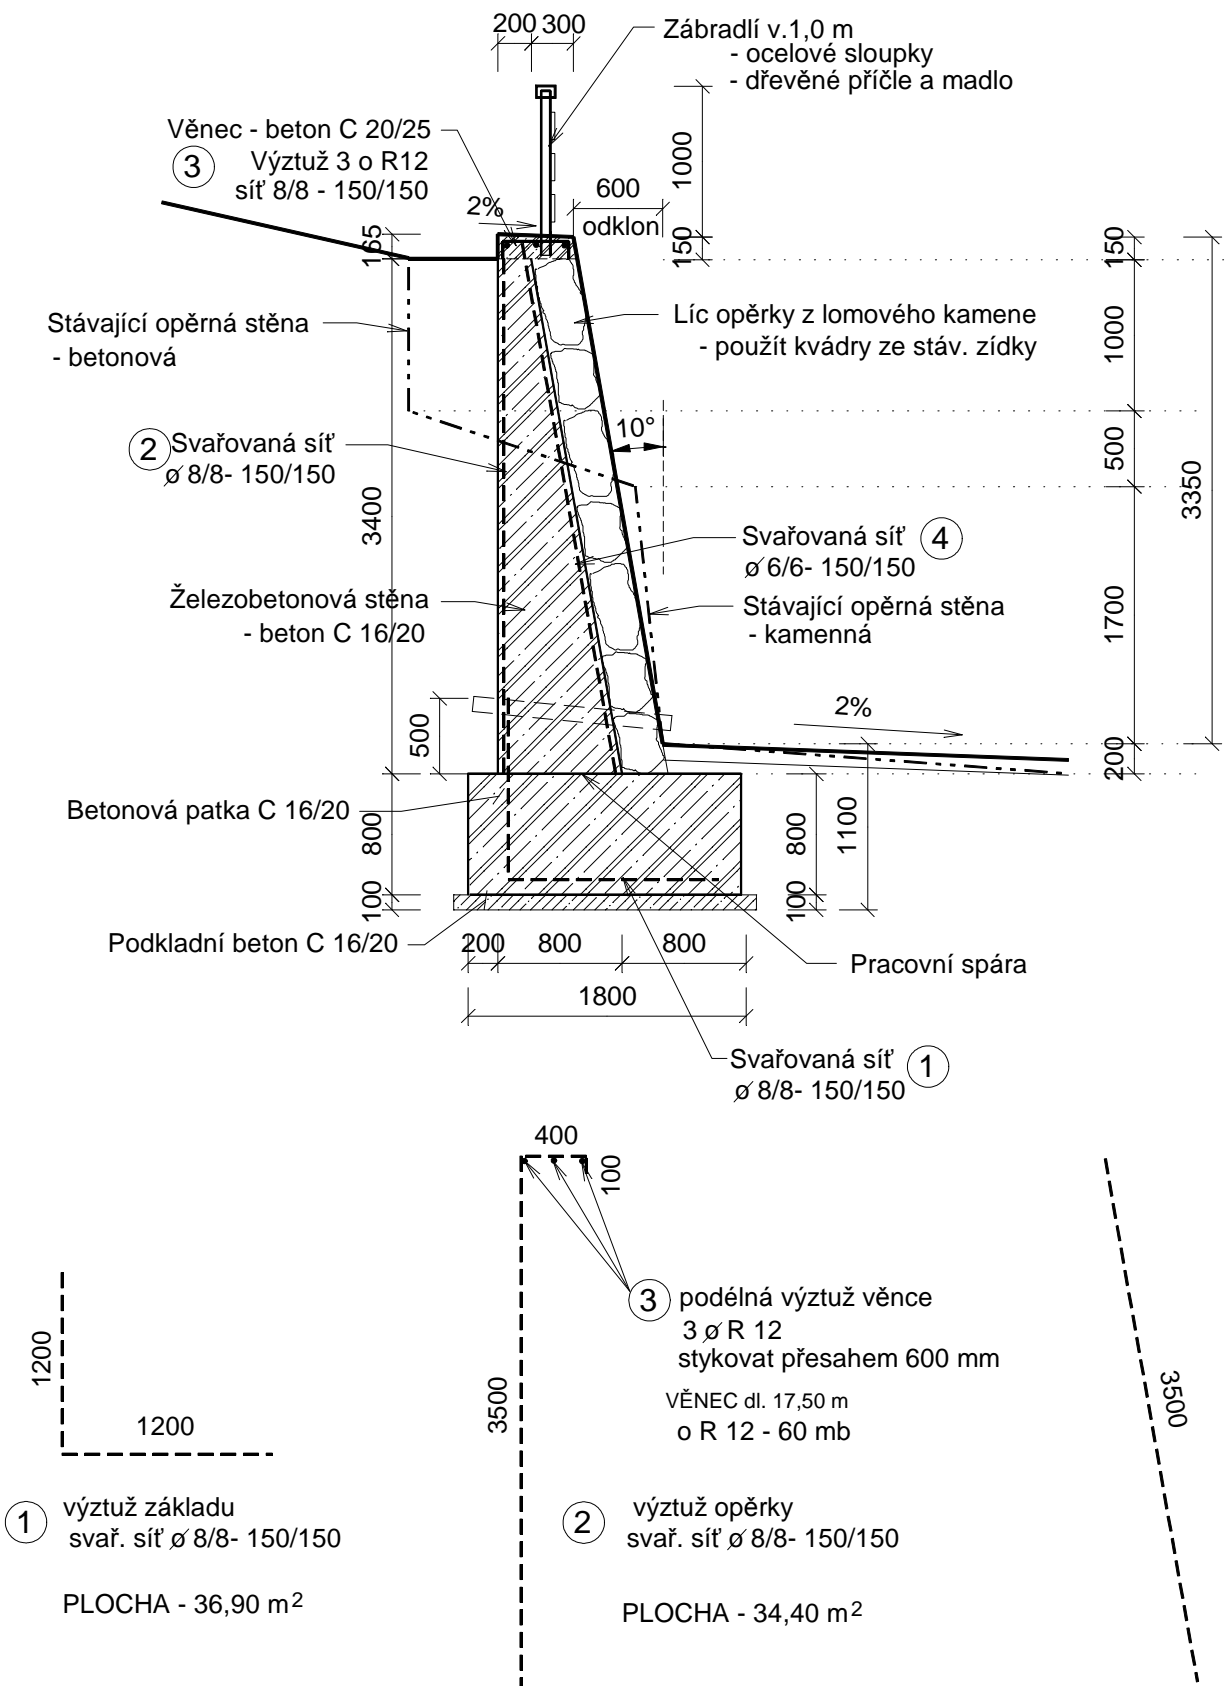

ŘEZ B - B'

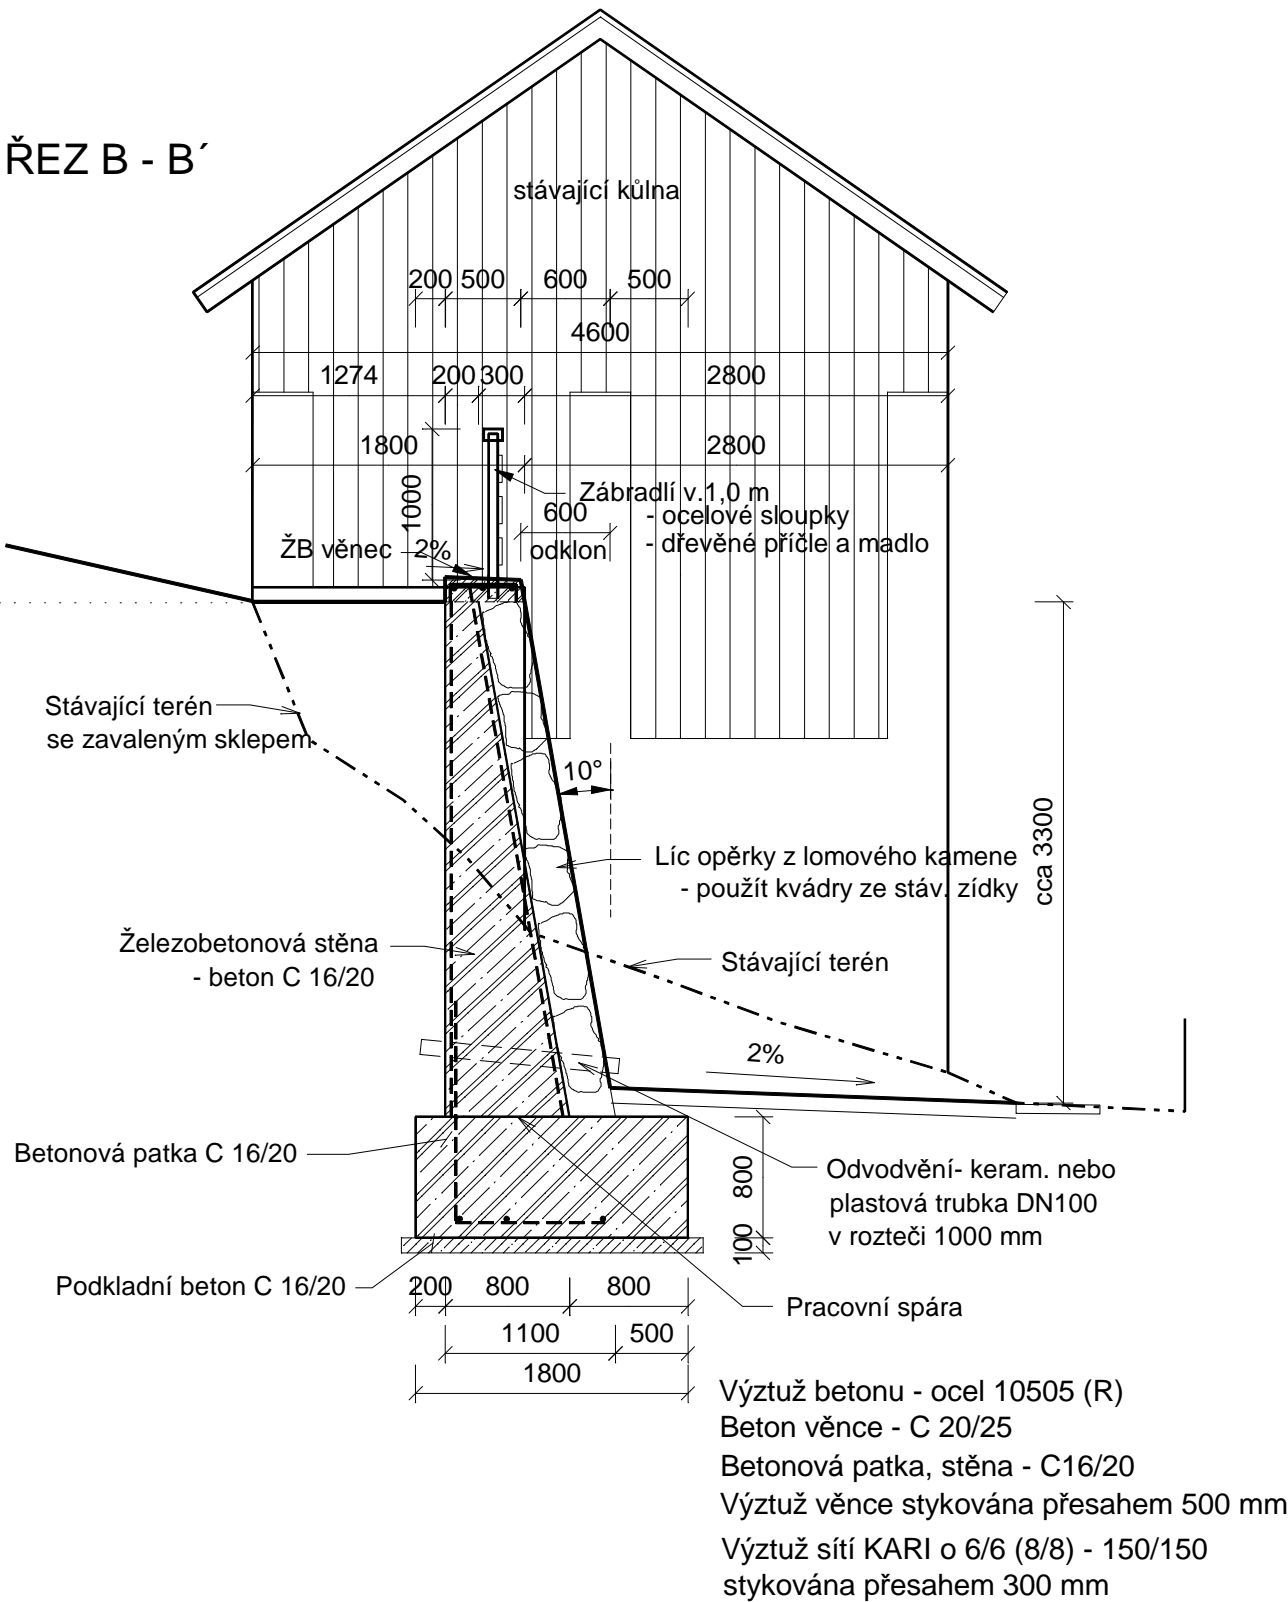

OPĚRNÁ STĚNA - ŘEZY A\*A', B\*B'

Opěrná stěna na ppčk. 36, ppčk. 38, k.ú. Kateřinky u Liberce ulice Kateřinská, Liberec XVII - Kateřinky			STAVEBNÍ PROJEKCE NOVOTNÝ NA HUTÍCH 44, JABLONEC N.N.	
INVESTOR: STATUTÁRNÍ MĚSTO LIBEREC, nám. Dr. E. Beneše 1/1,			DATUM: 12/2017	
OBEC: LIBEREC		STAVEBNÍ ÚŘAD: LIBEREC		FORMÁTY: 2 A4
KRESLIL:  Ing. L. Heidrichová	PROJEKTANT:	VEDOUČÍ PROJEKTANT:  Ing. O. Novotný		MĚŘÍTKO:  1 : 50
				VÝKRES:  3