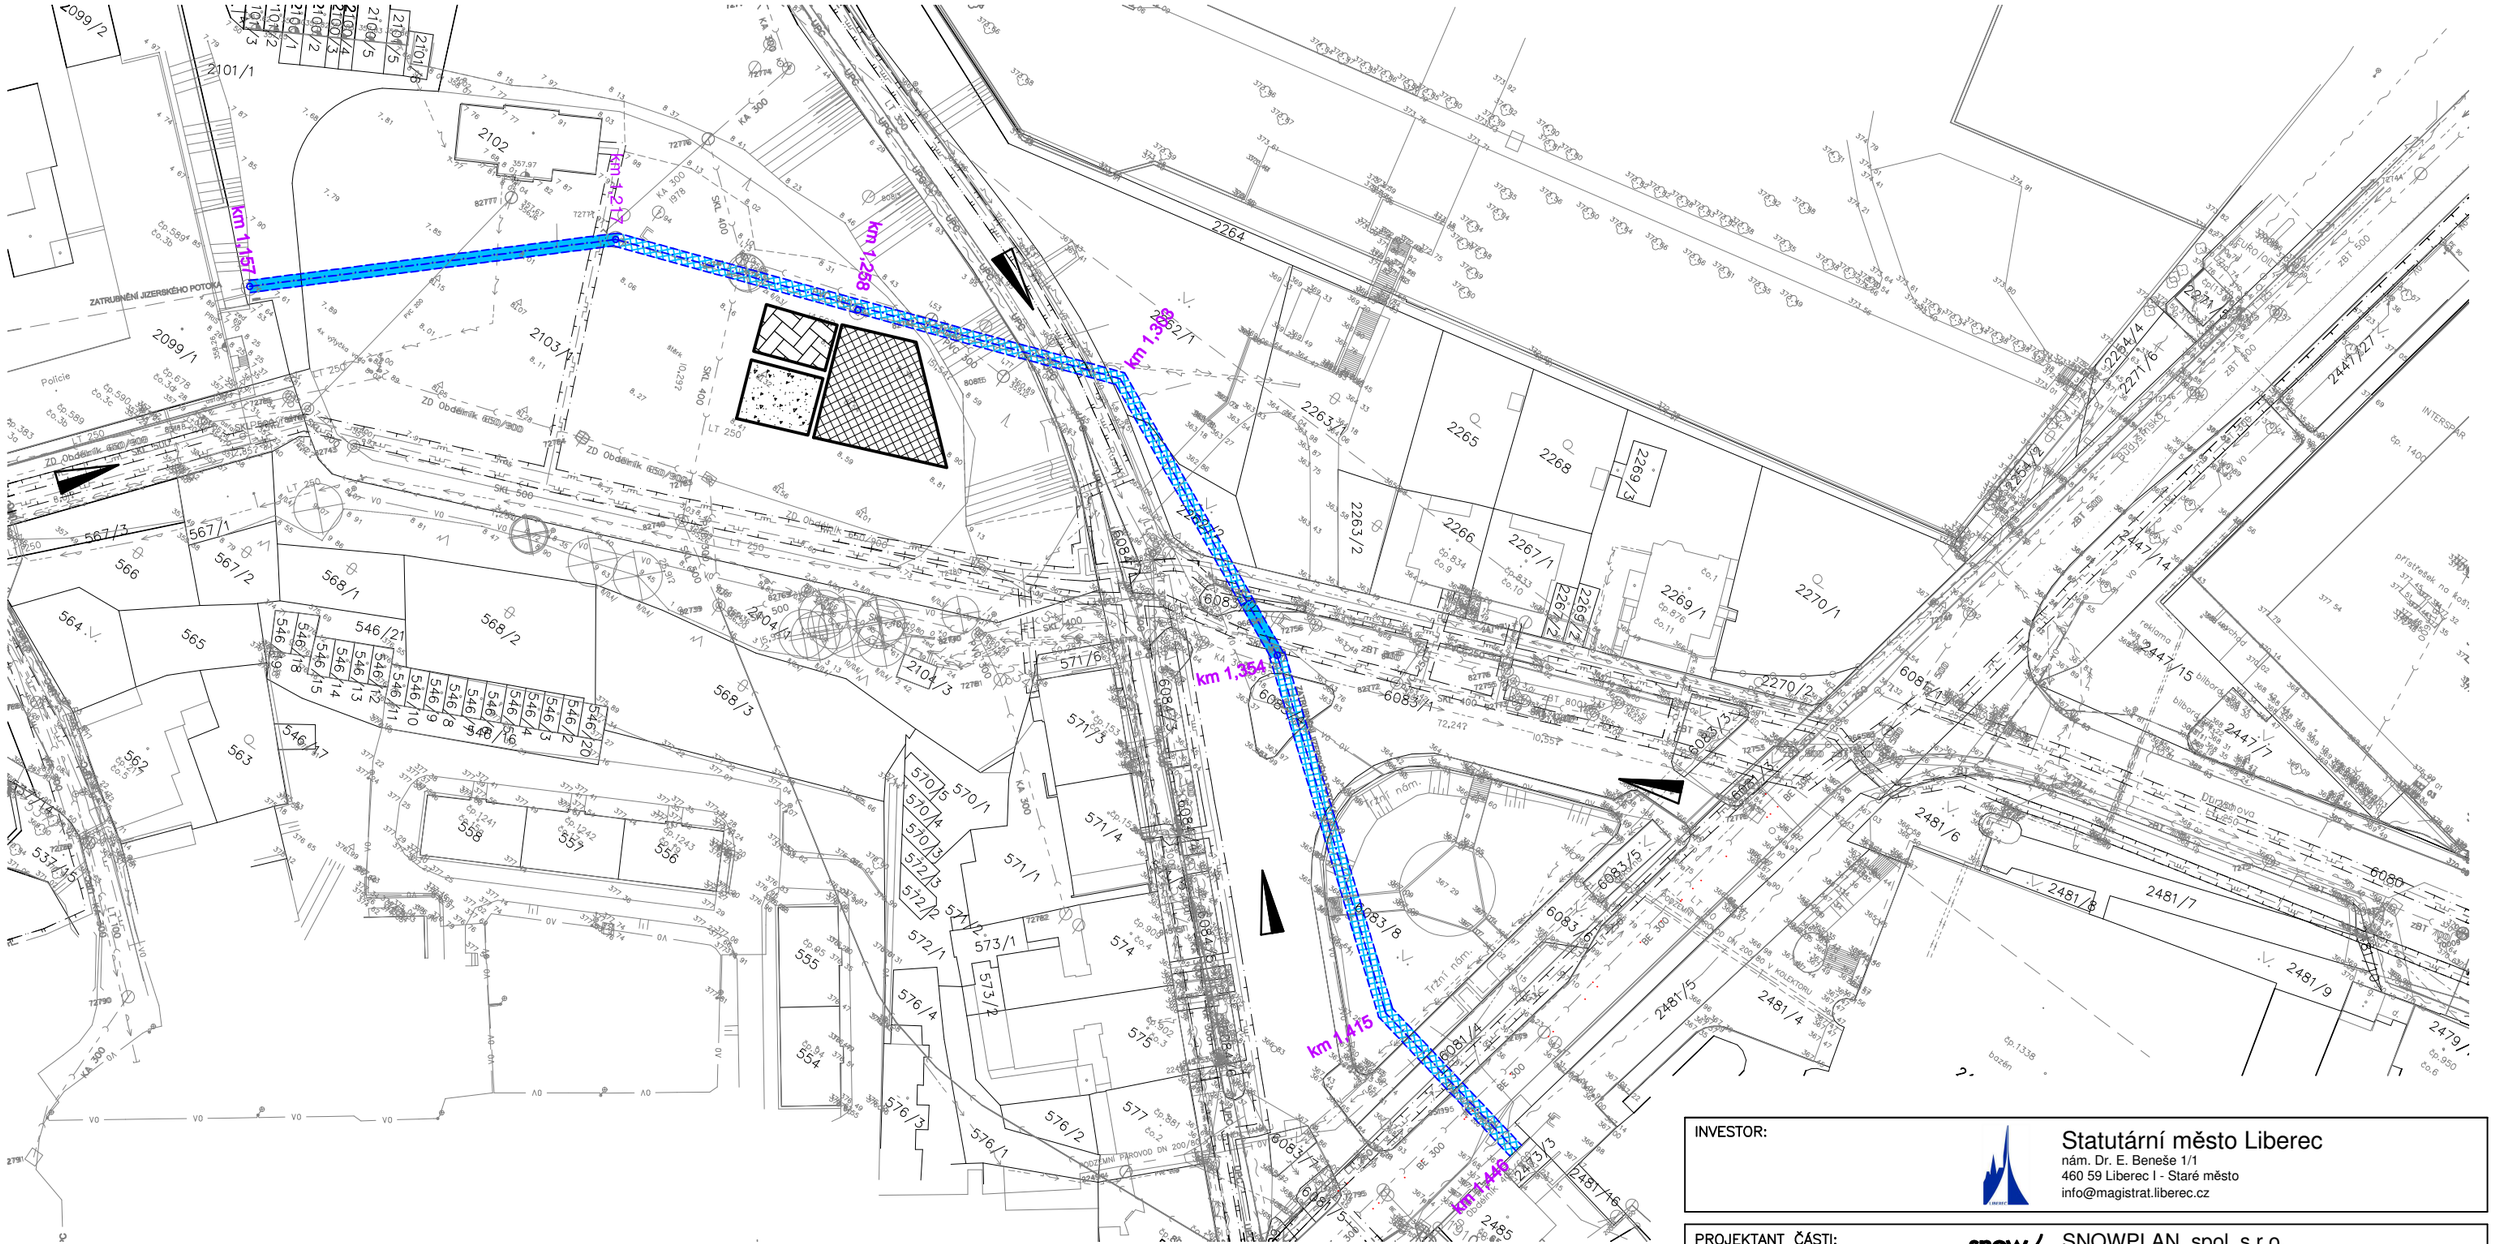

LEGENDA - STAVENIŠTĚ:

- Příjezdy a přístupy na staveniště
- Volná manipulační plocha
- Deponie zeminy
- Zařízení staveniště

INVESTOR:	Statutární město Liberec nám. Dr. E. Beneše 1/1 460 59 Liberec I - Staré město info@magistrat.liberec.cz
PROJEKTANT ČÁSTI:	SNOWPLAN, spol. s r.o. MRŠTÍKOVA 399/2A, 460 07 LIBEREC 3 - JEŘÁB TEL.: +420 484 845 571 GSM: +420 734 780 430 info@snowplan.cz, www.snowplan.cz

ZAKÁZKA č.:	HLAVNÍ INŽENÝR PROJEKTU:	VYPRACOVAL :
2017017-PAST	ING. PETR KOŘÍNEK	P. NEZBEDA JAVŮREK
	ZODPOVĚDNÝ PROJEKTANT: ING. PETR KOŘÍNEK	KONTROLOVAL: ING. PETR KOŘÍNEK

AKCE: Parkoviště P + R Pastýřská

OBJEKT:	STUPEŇ:	ČÍSLO VÝTISKU:
SO 333 - Oprava zatrubnění Jizerského potoka km 1,157 - km 1,446	DSP+DPS	
	DATUM: ÚNOR 2019	

PŘÍLOHA:	ČÍSLO PŘÍLOHY:	MĚŘÍTKO:
SITUACE ZOV	C.4	1:1000