



Řez 1-1'

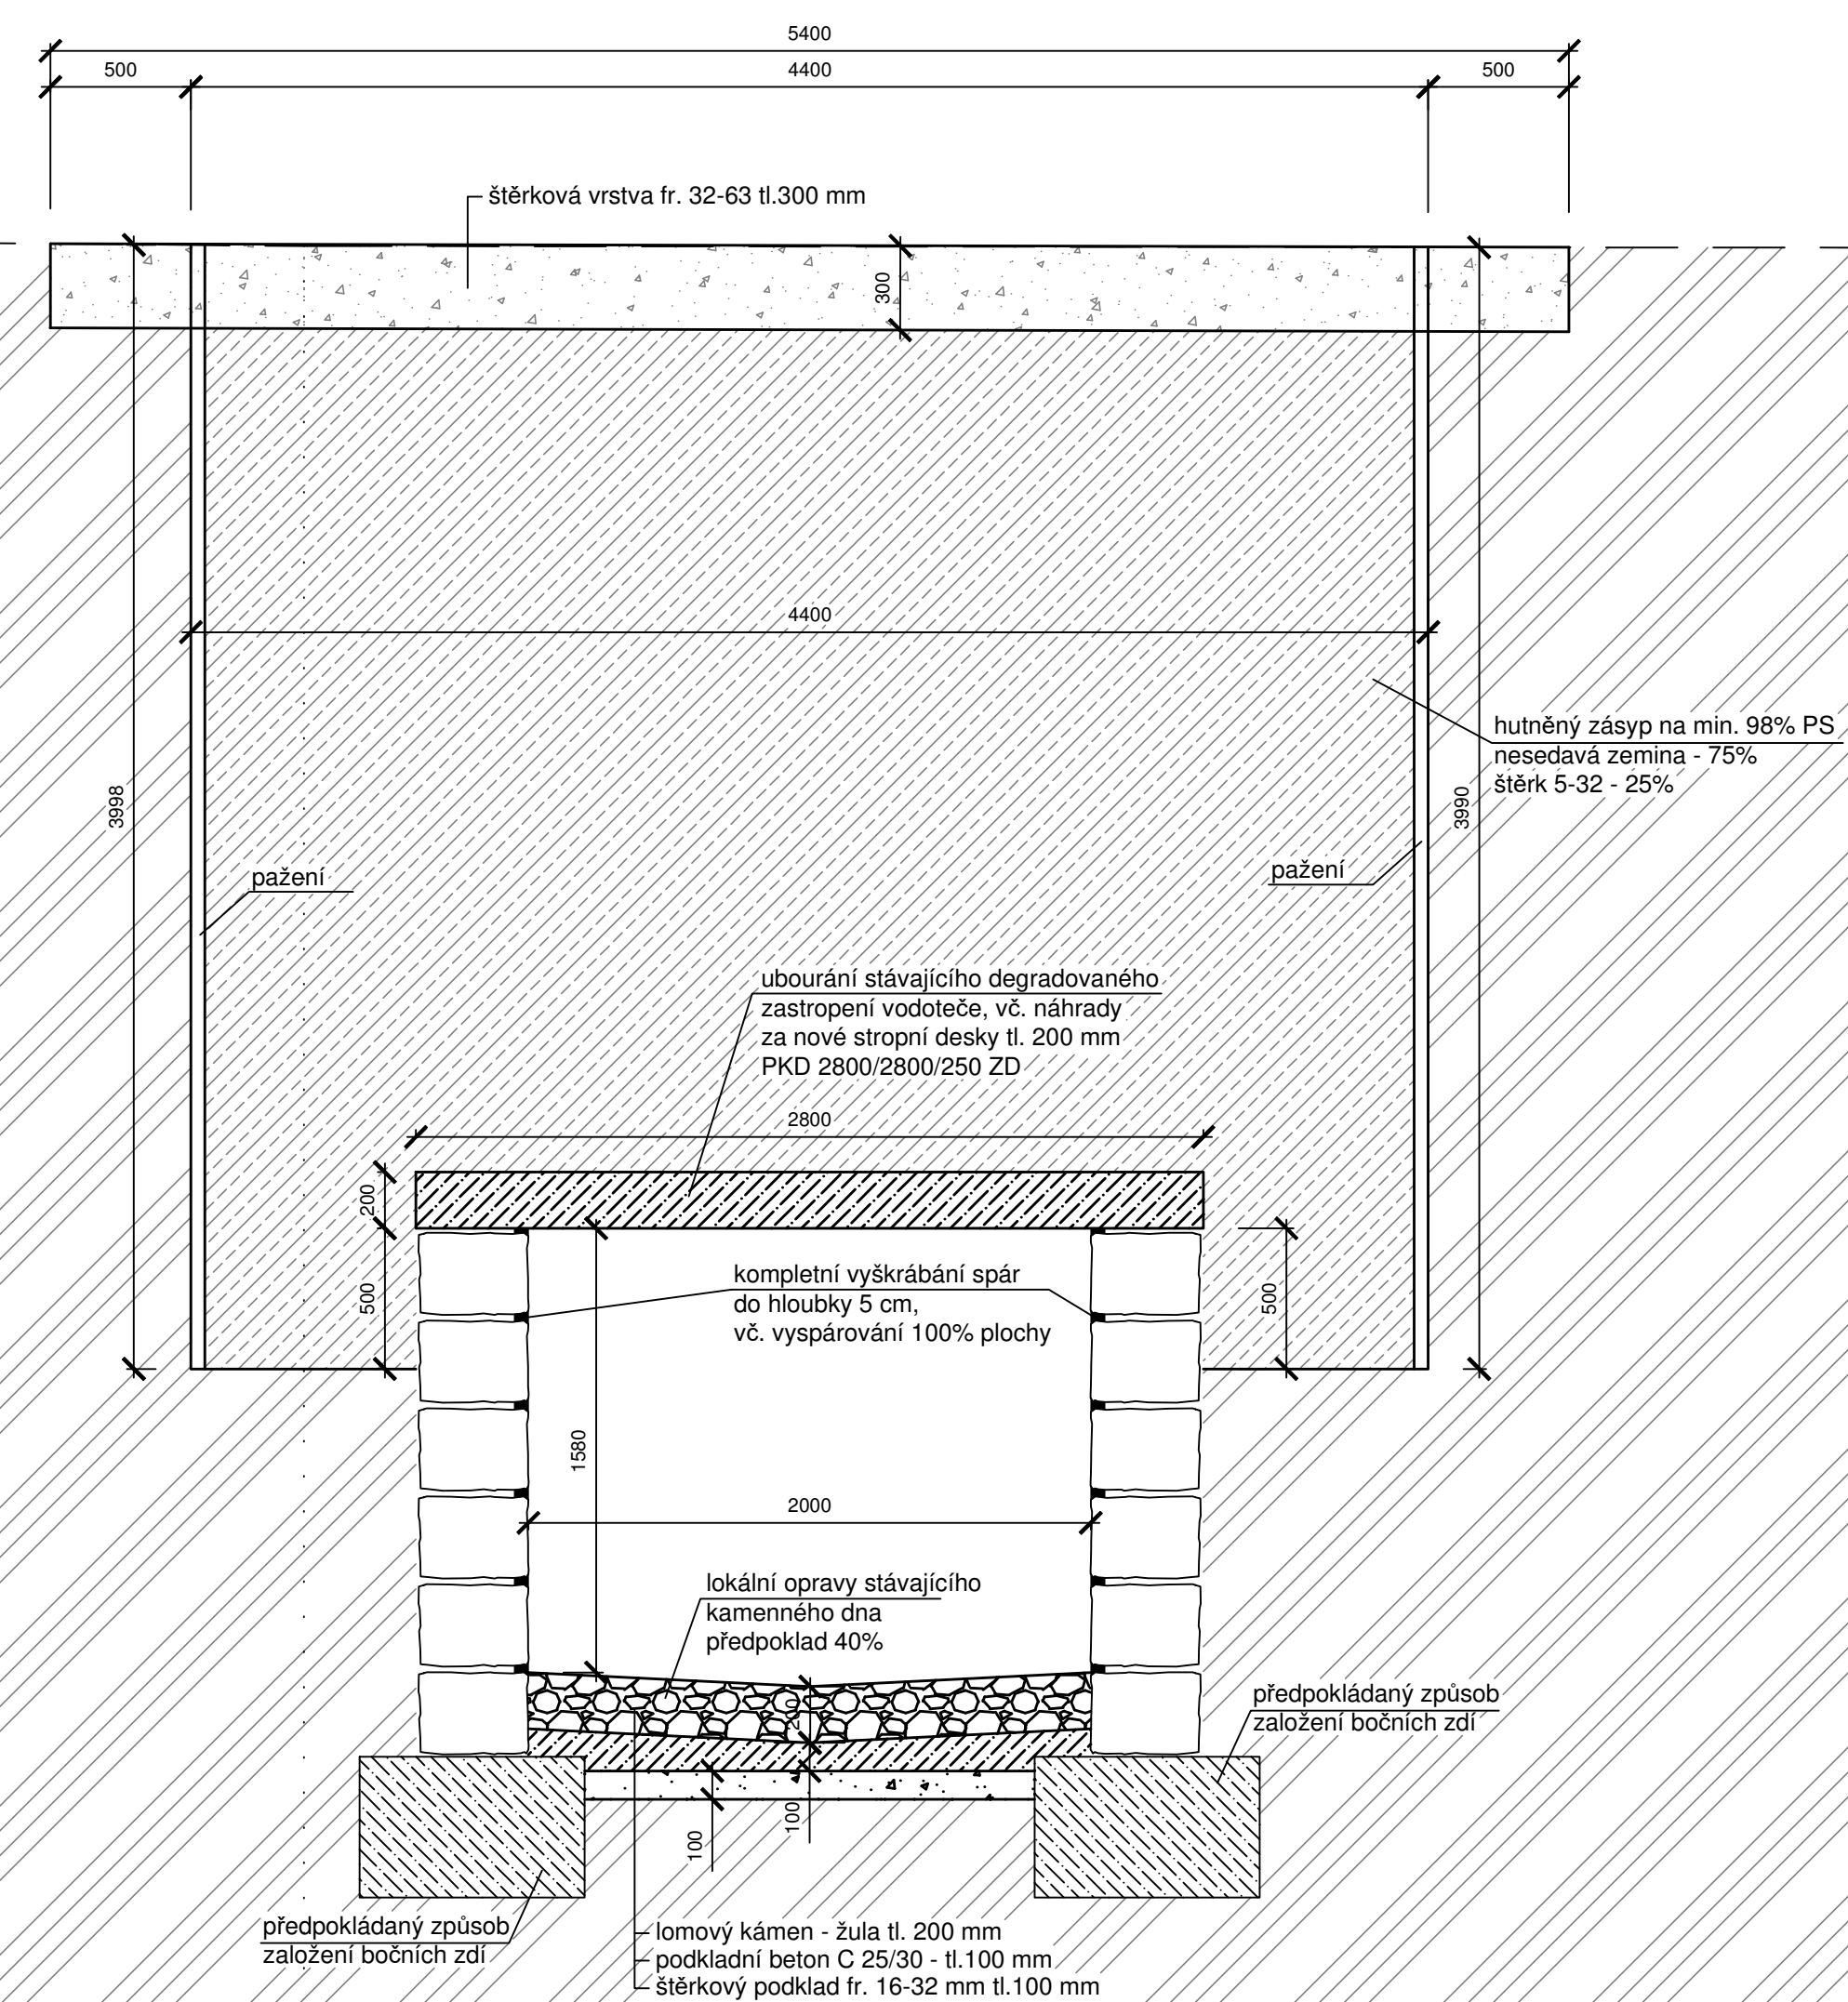

Řez 2-2'

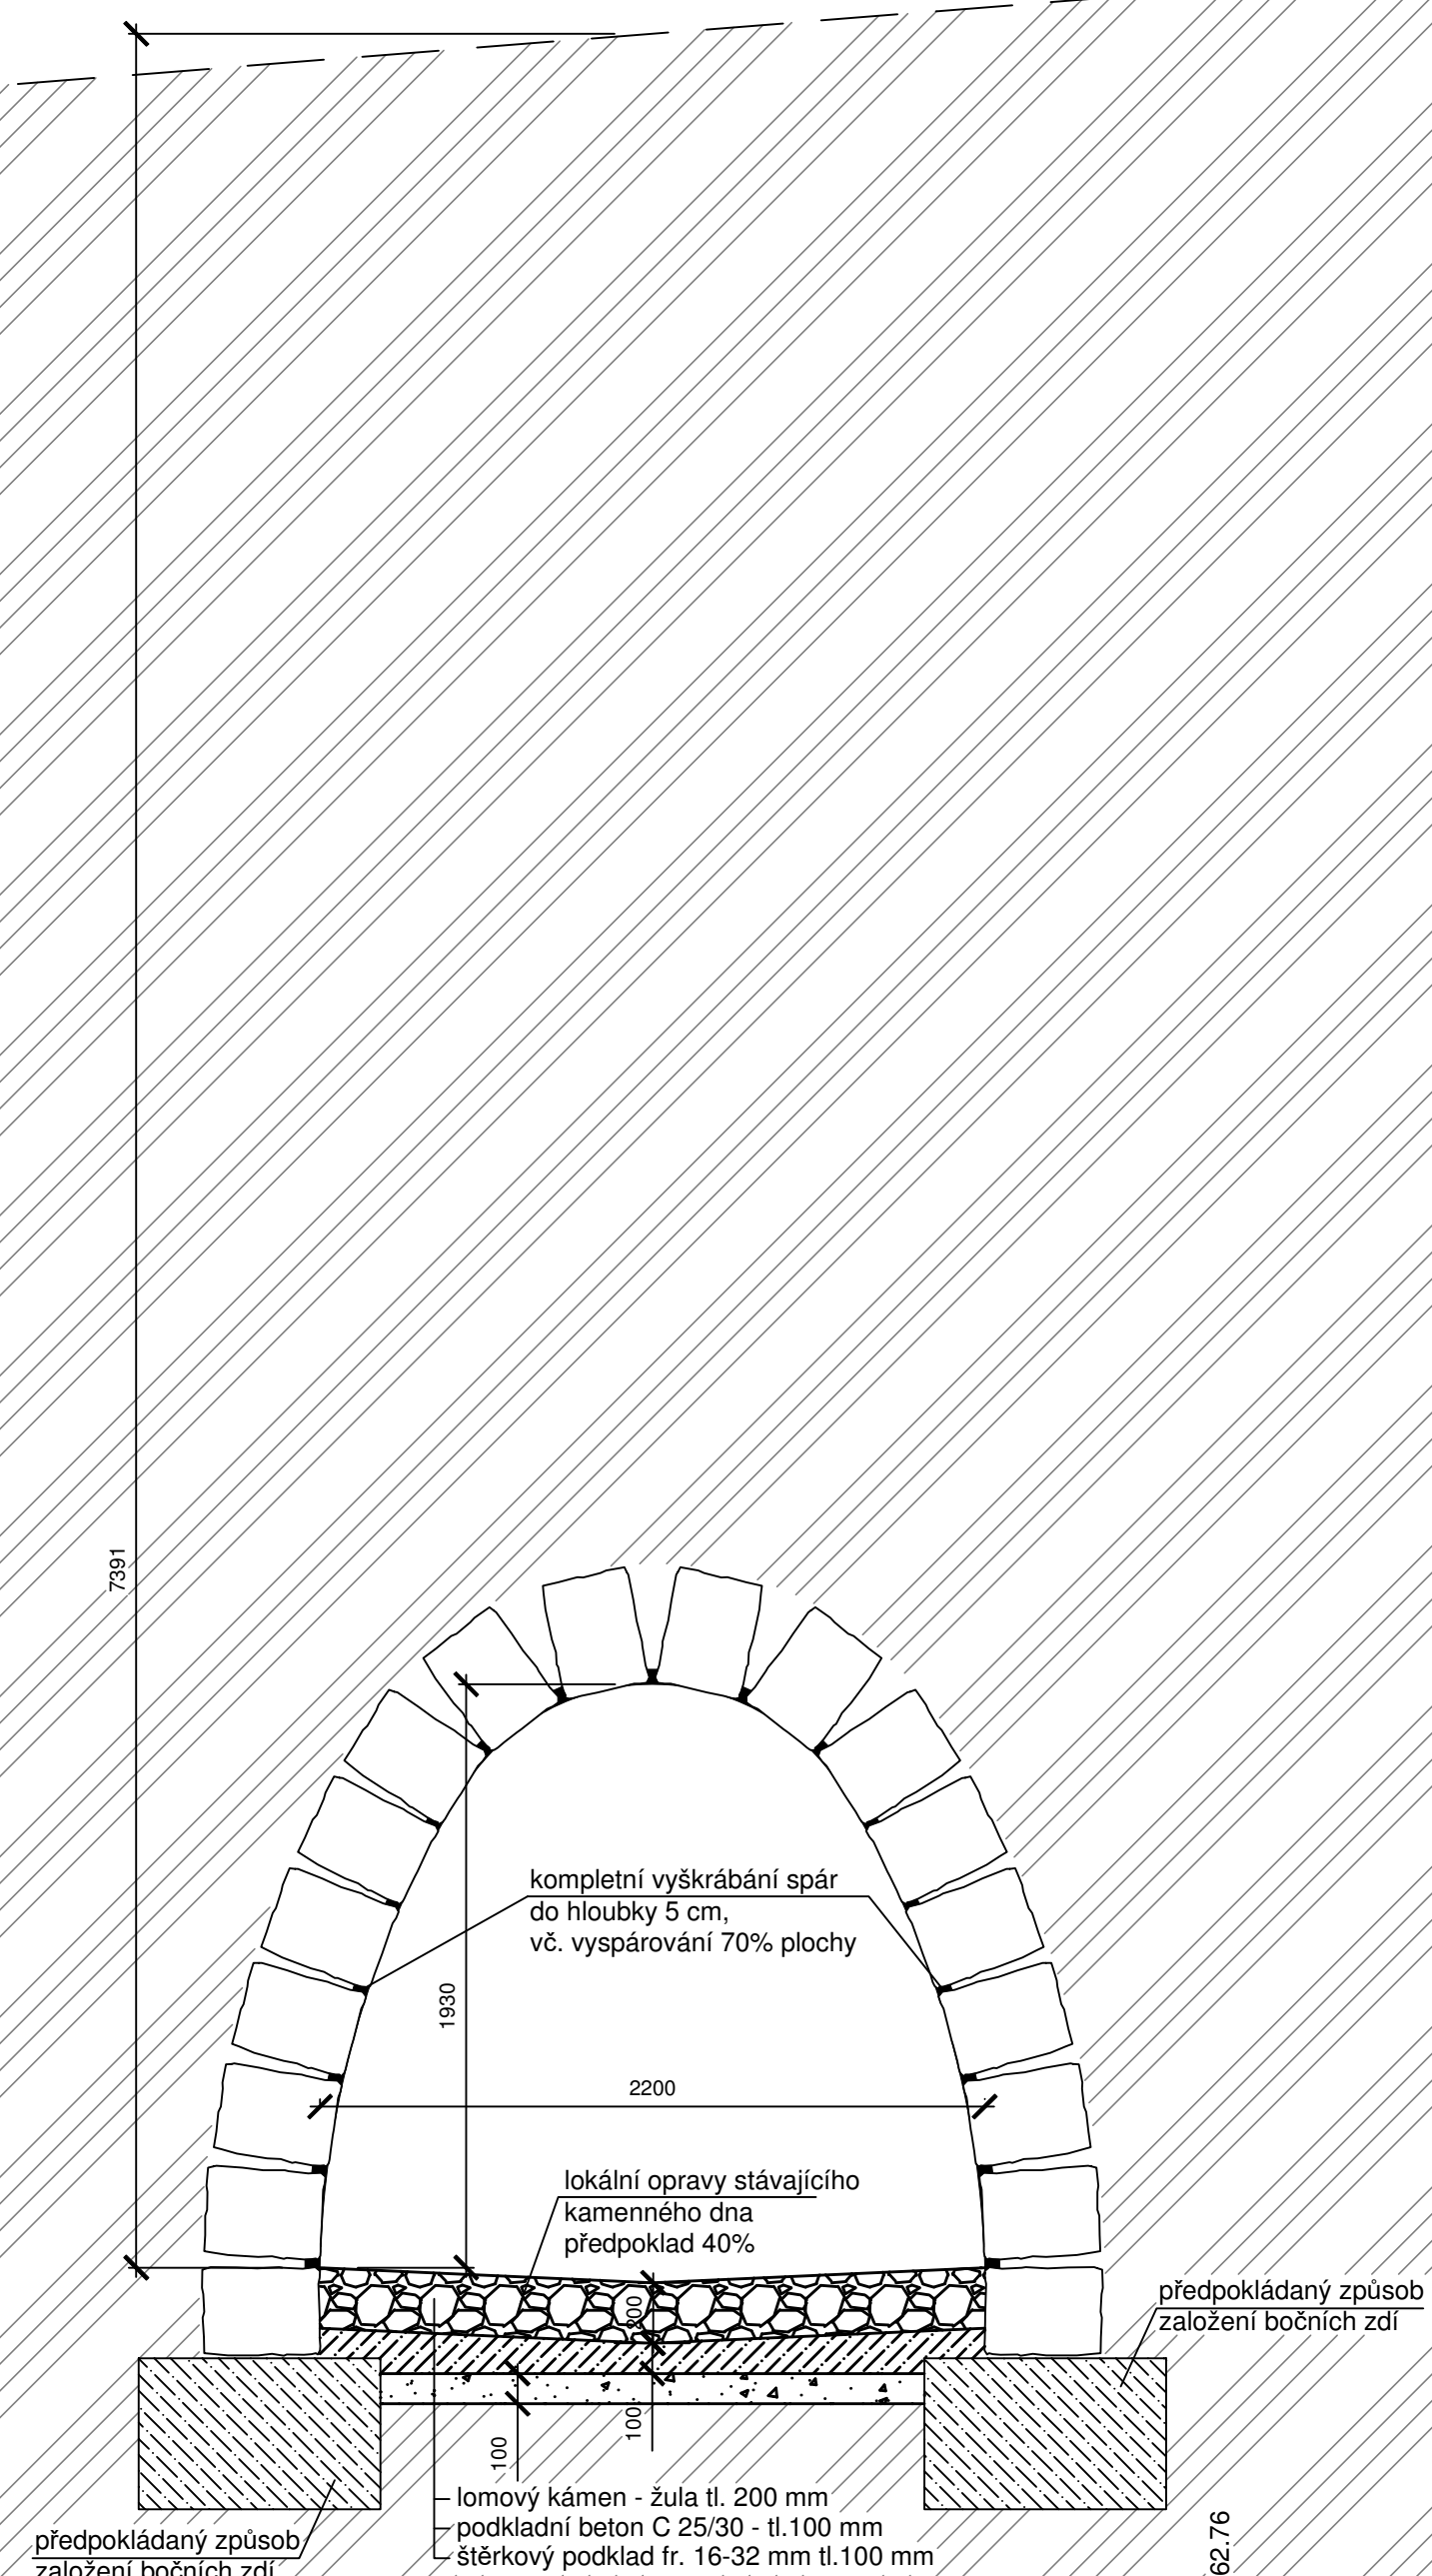

INVESTOR:	 Statutární město Liberec oim 01 - Benátská 17 460 50 Liberec 1 - Staré město info@magistrat-liberec.cz		
	 SNOWPLAN, spol. s r.o. MÍSTNOSTKA 290/2, 460 07 LIBEREC 2 - Ještěd TEL.: +420 840 840 971 GSM: +420 780 780 600 info@snowplan.cz, www.snowplan.cz		
PROJEKTANT ČÍSLO:	ZAKÁZKA Č. 1 20170107-PAST		
AKCE:	HLAVNÍ NÁZEV PROJEKTU: PAST ZODPOVĚDNÝ PROJEKTANT: ING. PETR KOŘNEK		
	VYPRACOVÁNÍ P. NEZBEDA JAVŮREK KONTROLA: ING. PETR KOŘNEK		
OBJEKT:	Parkoviště P + R Pastýřská		
	SO 333 - Oprava zateplení Jizerského potoka km 1,157 - km 1,446		
MĚŘÍTKO:	DUPLEX DSK=DPS DSKM ÚNOR 2019		
	DSK MĚŘÍTKO: 1:25 MĚŘÍTKO: 1:25		