


CHARAKTERISTICKÉ PŘÍČNÉ ŘEZY 1:50, ŘEZ A-A'

příběžný chodník pro pěši	chodník - napojení / přechodu pro pěši	jízdní pruh komunikace	sít. bezp. ostrůvek	jízdní pruh komunikace	příběžný chodník pro pěši	ozeleněné nezpěvné plochy
vjezdový křiž BUS zastávky						
původní příběžný chodník	původní šířka vozovky (vč. původního přechodu pro pěši v d. cca 14,60m)					původní nezp. plocha - štěrkopisec
původní nezpěvný chodník / cesta pěších						

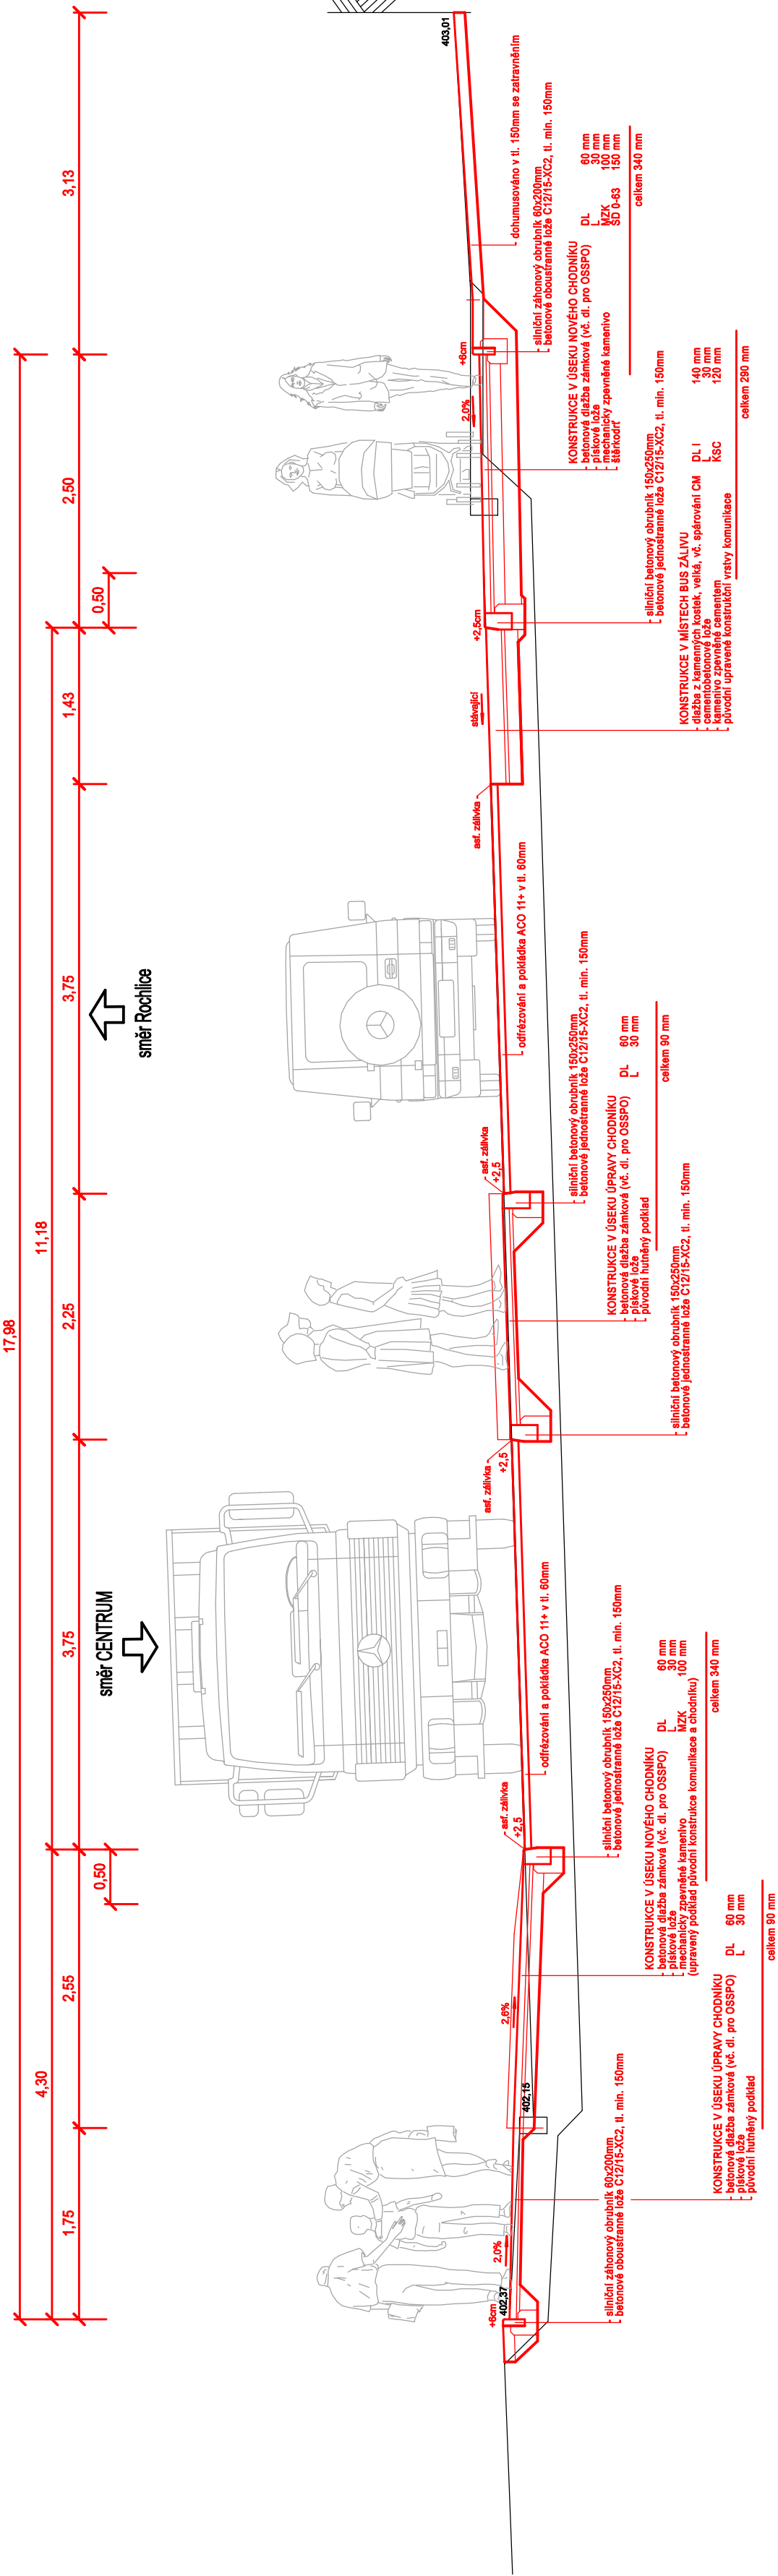

JAP <small>projekt s.r.o.</small> AKCE	Generála Svobody 45, 480 01 Liberec XIII tel.: 777 873 347, e-mail: pivrnec@projektjap.cz	INVESTOR Statutární město Liberec Náměstí Dr.E.Beneše 1 460 59 Liberec
	ZVÝŠENÍ BEZPEČNOSTI DOPRAVY V LIBERC PŘECHODY PRO PĚŠÍ, UL. DOBIÁŠOVA	PROJEKTANT JAROSLAV PIVRNEC (ČKAIT 0500985)
		T.K. JAROSLAV PIVRNEC (ČKAIT 0500985)
		ZAKÁZKA Č. 17-002
		MERÍTKO 1:50
PŘÍLOHA CHARAKTERISTICKÉ PŘÍČNÉ ŘEZY PŘÍČNÝ ŘEZ A-A'	Č. PŘÍLOHY C.4.1.	PARÉ 01/2017 DSP

JAP <small>projekt s.r.o.</small> AKCE	Generála Svobody 45, 480 01 Liberec XIII tel.: 777 873 347, e-mail: pivrnec@projektjap.cz	INVESTOR Statutární město Liberec Náměstí Dr.E.Beneše 1 460 59 Liberec
	ZVÝŠENÍ BEZPEČNOSTI DOPRAVY V LIBERC PŘECHODY PRO PĚŠÍ, UL. DOBIÁŠOVA	PROJEKTANT JAROSLAV PIVRNEC (ČKAIT 0500985)
		T.K. JAROSLAV PIVRNEC (ČKAIT 0500985)
		ZAKÁZKA Č. 17-002
		MERÍTKO 1:50
PŘÍLOHA CHARAKTERISTICKÉ PŘÍČNÉ ŘEZY PŘÍČNÝ ŘEZ A-A'	Č. PŘÍLOHY C.4.1.	PARÉ 01/2017 DSP