


KATASTRÁLNÍ SITUACE

MŠ ROSNIČKA, LIBEREC

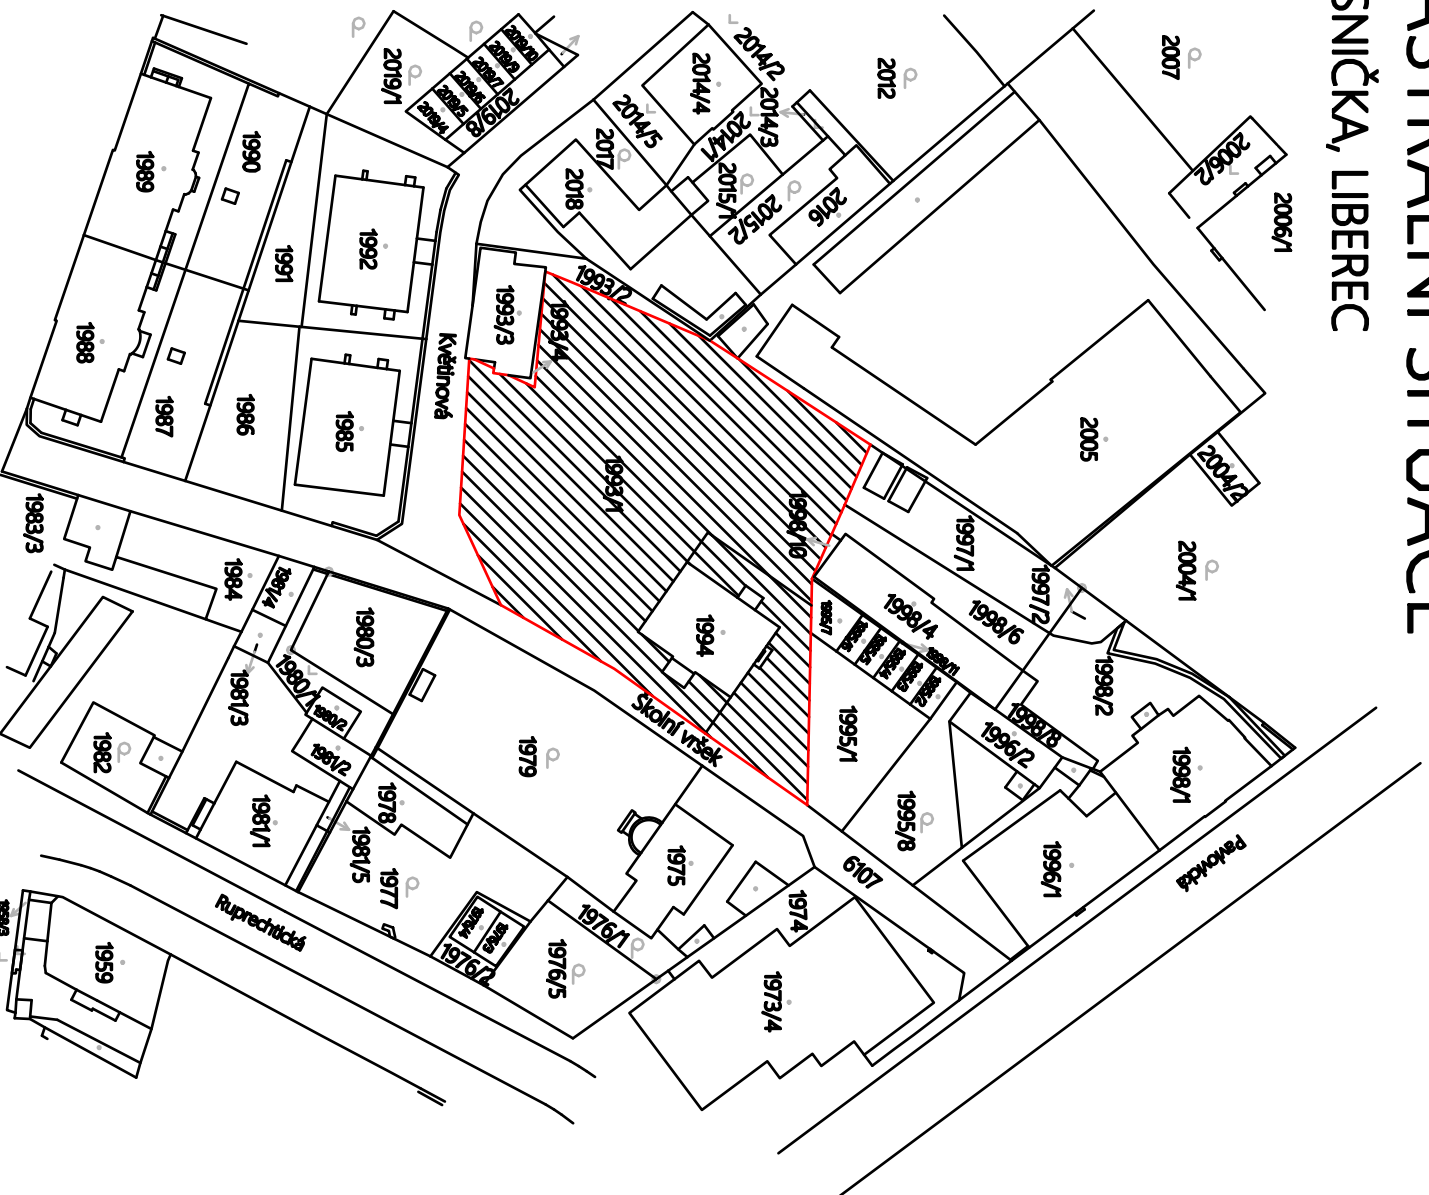

Vedoucí projektu:		Kontroloval:		Vypracoval:	
Ing. Petr Svoboda		Michael Štěpán		Michael Mejstřík	
Obec: Liberec [56389]		Kat. území: Liberec (682039)			
Investor: STATUTÁRNÍ MĚSTO LIBEREC, nám. Dr. E. Beneše 1/I, Liberec, 460 01					
Akce: MŠ Rosnička - úprava oplocení					
KATASTRÁLNÍ SITUACE					

3		IČ: 07172508	
M Stavby v.o.s.			
Nad Školkou 218 468 04 Jablonec nad Nisou Tel: +420 775 782 897 info.mstavby@gmail.com			

Formát:	A4
Měřítko:	1:1000
Datum:	III/2019
Účel:	DPS
Č. zakázky:	20190301
Č. výkresu:	
C.1	