


LEGENDA KOORDINAČNÍ SITUACE

- HRANICE PARCEL
- ŘEŠENÝ OBJEKT
- POZEMKY INVESTORA VYUŽÍVÁNE PRO POTŘEBY STAVBY
- PRACOVNÍ PROSTOR PŘI ZATEPLENÍ OBJEKTU – PROSTOR PRO LEŠNĚ, NEBEZPEČNÝ PROSTOR
- PRACOVNÍ PROSTOR DODAVATELE STAVBY – STAVBNÍ BÚDKA
- KONTAINERY SE STAVEBNÍM MATERIÁLEM, ODPADEM A MÍSTO PRO PARKOVÁNÍ
- ZÁBOR POZEMKU MIMO AREÁL ŠKOLY – (ŠKOLNÍ KOMUNIKACE)
- VE VLASTNOSTI MĚSTA – MANIPULAČNÍ PLOCHA
- ZÁBOR POZEMKU V SOUKROMÉM VLASTNICTVÍ – kolem budovy pevný cca 6m2
- TRAFICON INVEST s.r.o., České mládeže 1096, Liberec VI-rohlička, 46006 Liberec
- MANIPULAČNÍ PLOCHA


- Elektrické vedení
- Komunikační vedení
- Komunikační vedení - kabelovod
- Plynovod
- Kanalizační stoka
- Tepluvod
- Vodovodní řád

POZNÁMKY

- NA STUŽII SÚU VYJÁDŘENÍ ZÁSTĚBY SÍŤ DLE VYJÁDŘENÍ DOP. PŘED ZAHÁJENÍM VÝKOPOVÝCH PRACÍ JE NUTNO LEŽETI PLOCHU OČISTIT DLE PŘÍPOJEV V OBJEKTU A NEDĚ NECHAT VYTVOŘIT SPRÁVNĚNÍ SÍŤ
- NEZÁSTĚBY SÍŤ A PŘÍPOJEKY MUSÍ ZHOTOVIT PŘED ZAHÁJENÍM VÝKOPOVÝCH PRACÍ NECHAT VYTVOŘIT.
- V OCHRANĚNÉM PÁSMA INŽENYRSKÝCH SÍŤÍ A PŘÍPOJEK JE NUTNO POSTUPOVAT ROUČNĚ KOPÁNÍM.

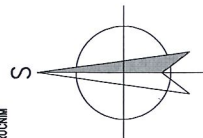

Budova A základní školy č. p. 212
na pozemcích parc. č. 49 a 50
v k.ú. Ruprechtice 682144
Budova B základní školy č. p. 175
na pozemku parc. č. 48
v k.ú. Ruprechtice 682144

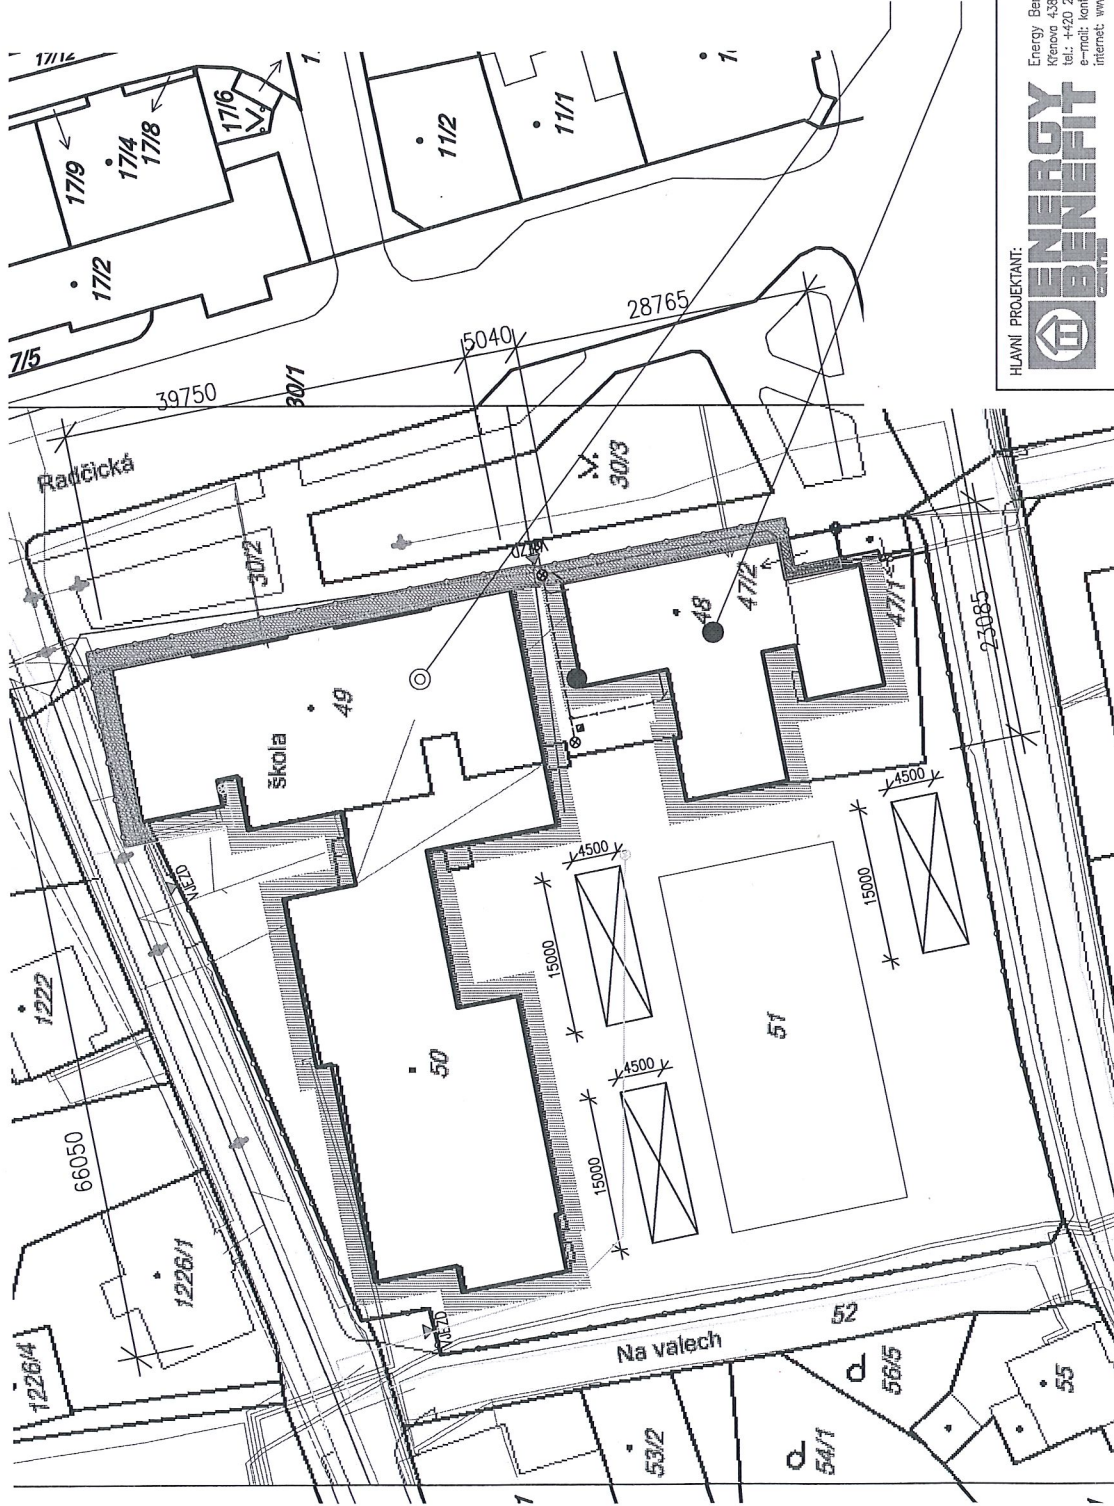

HLAVNÍ PROJEKTANT:



Energy Benefit Centre a.s.
Křenova 439/3, 162 00 Praha 6
tel.: +420 270 003 300
e-mail: kontakt@energy-benefit.cz
internet: www.energy-benefit.cz

ZPRACOVATEL ČÁSTI:

Vypracoval:
Ing. Tomáš Vít
Zodpovědný projektant:
Ing. Robert Koska

STAVEBNÍK:

Statutární město Liberec

Nám. Dr. E. Beneše 1, 460 59 Liberec 1

PROJEKT:

**Rekonstrukce a stavební úpravy ZŠ a MŠ v Liberci
pro navýšení kapacity: ZŠ Náměstí Míru**

ČÁST, PROFESÍ:

SITUAČNÍ VÝKRESY

VÝKRES:

Koordinální situace

rozřítka a podpis

Zakázkové číslo:	160412	Paré:	
Datum:	1.12.2016	Část:	C
Číslo:	03	Stupeň:	DSP
Číslo:	03	Formát:	2 x A4
		Změna:	00
		Metrika:	1:500

SOUHLAS VLASTNÍKA SOUSEDNÍHO POZEMKU

PROHLÁŠENÍ
Vlastník sousedních nemovitostí pro vydání společného územního rozhodnutí
a stavebního povolení podle ustanovení § 94a zákona č. 183/2006 Sb. o územním
plánování a stavebním řádu (stavební zákon), a § 13a vyhlášky č. 503/2006 Sb. o
podrobnější úpravě územního rozhodování, územního opáření a stavebního řádu.

prohlašuji, že jsem byl, jako vlastník sousedních nemovitostí, tj. pozemku parcelní
číslo 47/2 a stavby na sousedním pozemku, katastrálního území Ruprechtice
(682144) města Liberec, touto formou informován o stavebním záměru a seznámen s
projektovou dokumentací k datu 15.3.2017.

Se stavebním záměrem souhlasím

TRAFICON INVEST s.r.o., České mládeže 1096, Liberec VI-rohlička, 46006 Liberec

LIBEREC
Číslo: 46006/2017-12-01
Tel.: 482 70 179-4
E-mail: trafilcon@trafilcon.cz