


SITUACE - NAVRHOVANÝ STAV - DEMOLICE A ÚPRAVY VEGETAČNÍCH PRVKŮ, 1:400

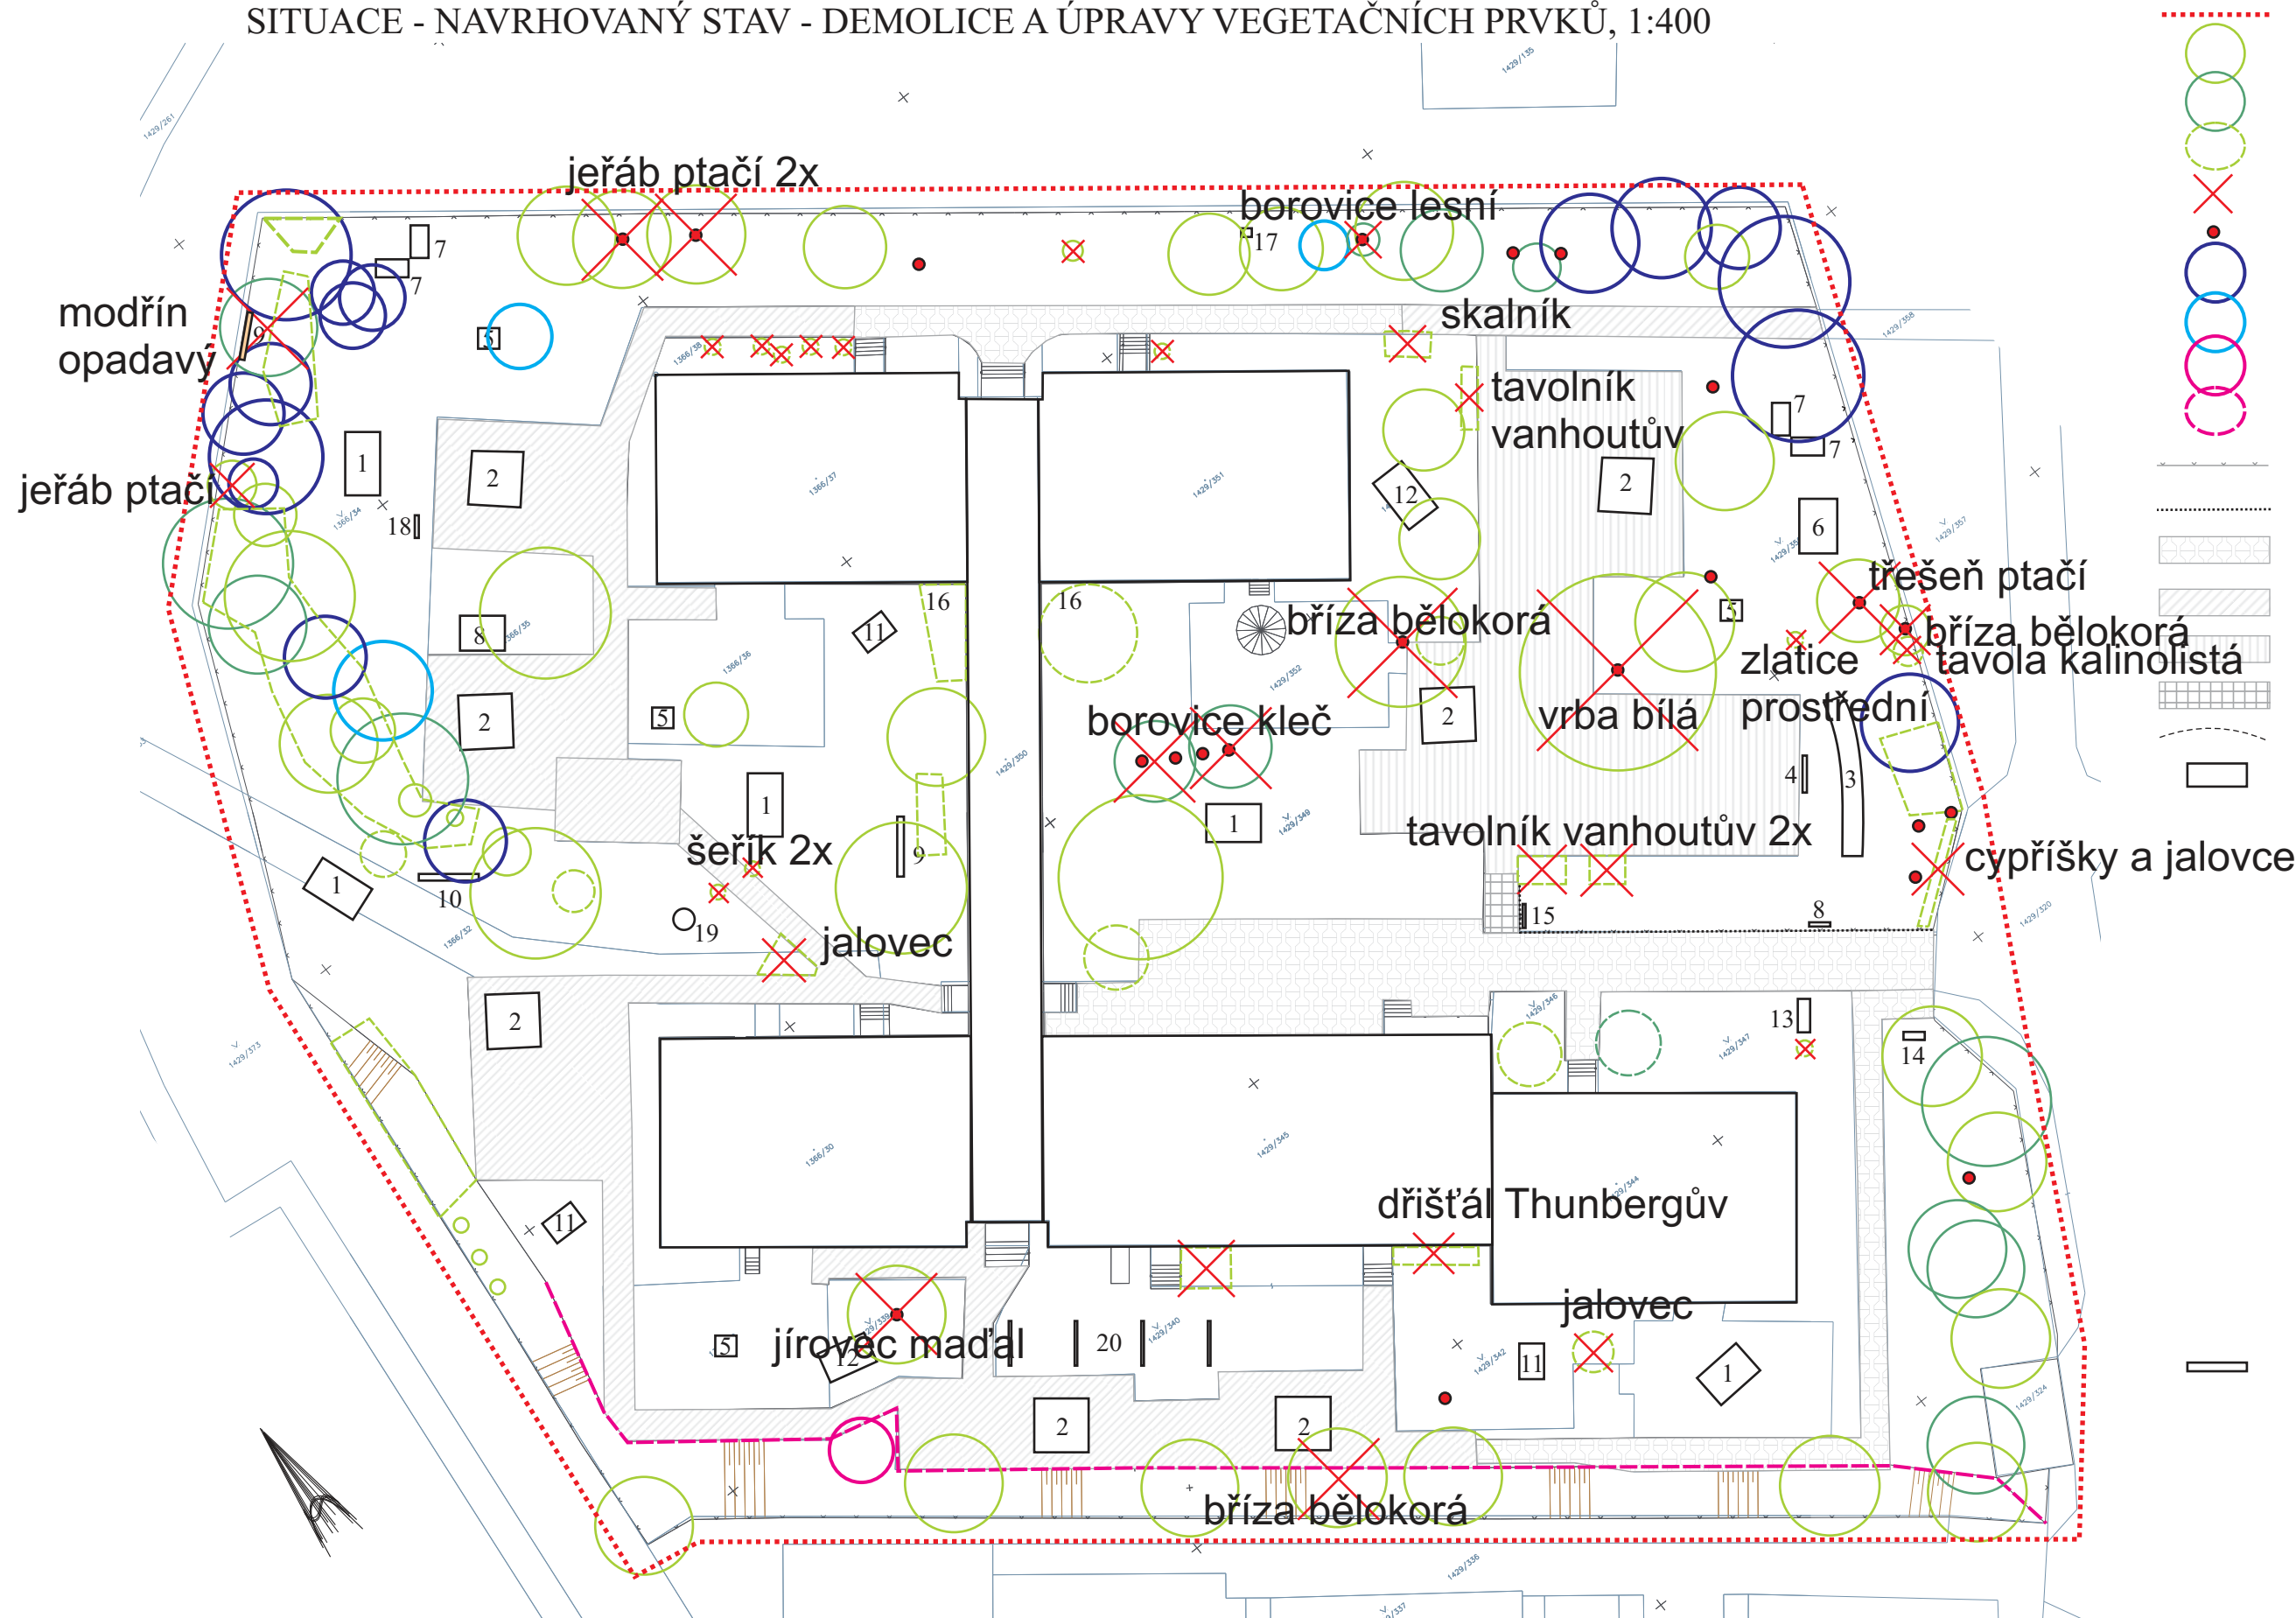

LEGENDA:

- hranice řešeného území
- listnatý strom
- jehličnatý strom
- keř/keřová skupina
- odstranění vegetačního prvku
- pařez určený k odstranění
- zdravotní řez stromu
- výchovný řez stromu
- redukční řez stromu
- redukční řez keřové skupiny
- oplocení areálu zahrady
- plůtek v zahradě
- zámková dlažba
- plochy z litého betonu
- plochy z asfaltu
- betonová dlažba
- terénní modelace
- herní prvek:
  - 1. věž s klouzačkou, 5ks
  - 2. pískoviště, 7ks
  - 3. vláček, 1ks
  - 4. koš na basketbal, 1ks
  - 5. pérová houpačka, 4ks
  - 6. kovová konstrukce houpačky, 1ks
  - 7. dřevěný domek, 4ks
  - 8. kovové žebříky, 2ks
  - 9. tabule, 2ks
  - 10. hrazdy, 1ks
  - 11. tunel Lev, 3ks
  - 12. věž, 2ks
- technický prvek:
  - 13. pylon školky, 1ks
  - 14. pilířek, 1ks
  - 15. směrovník, 1ks
  - 16. vodovodní kohoutek, 2ks
  - 17. krmítko pro ptáky, 1ks
  - 18. cedule, 1ks
  - 19. ohniště
  - 20. sušáky na prádlo, 4ks

POMĚROVÉ MĚŘÍTKO

0m 5m 10m 15m 20m