



# ARCHITEKTONICKÉ POHLEDY NA VÝŠINÁCH 451/9


## JIŽNÍ POHLED

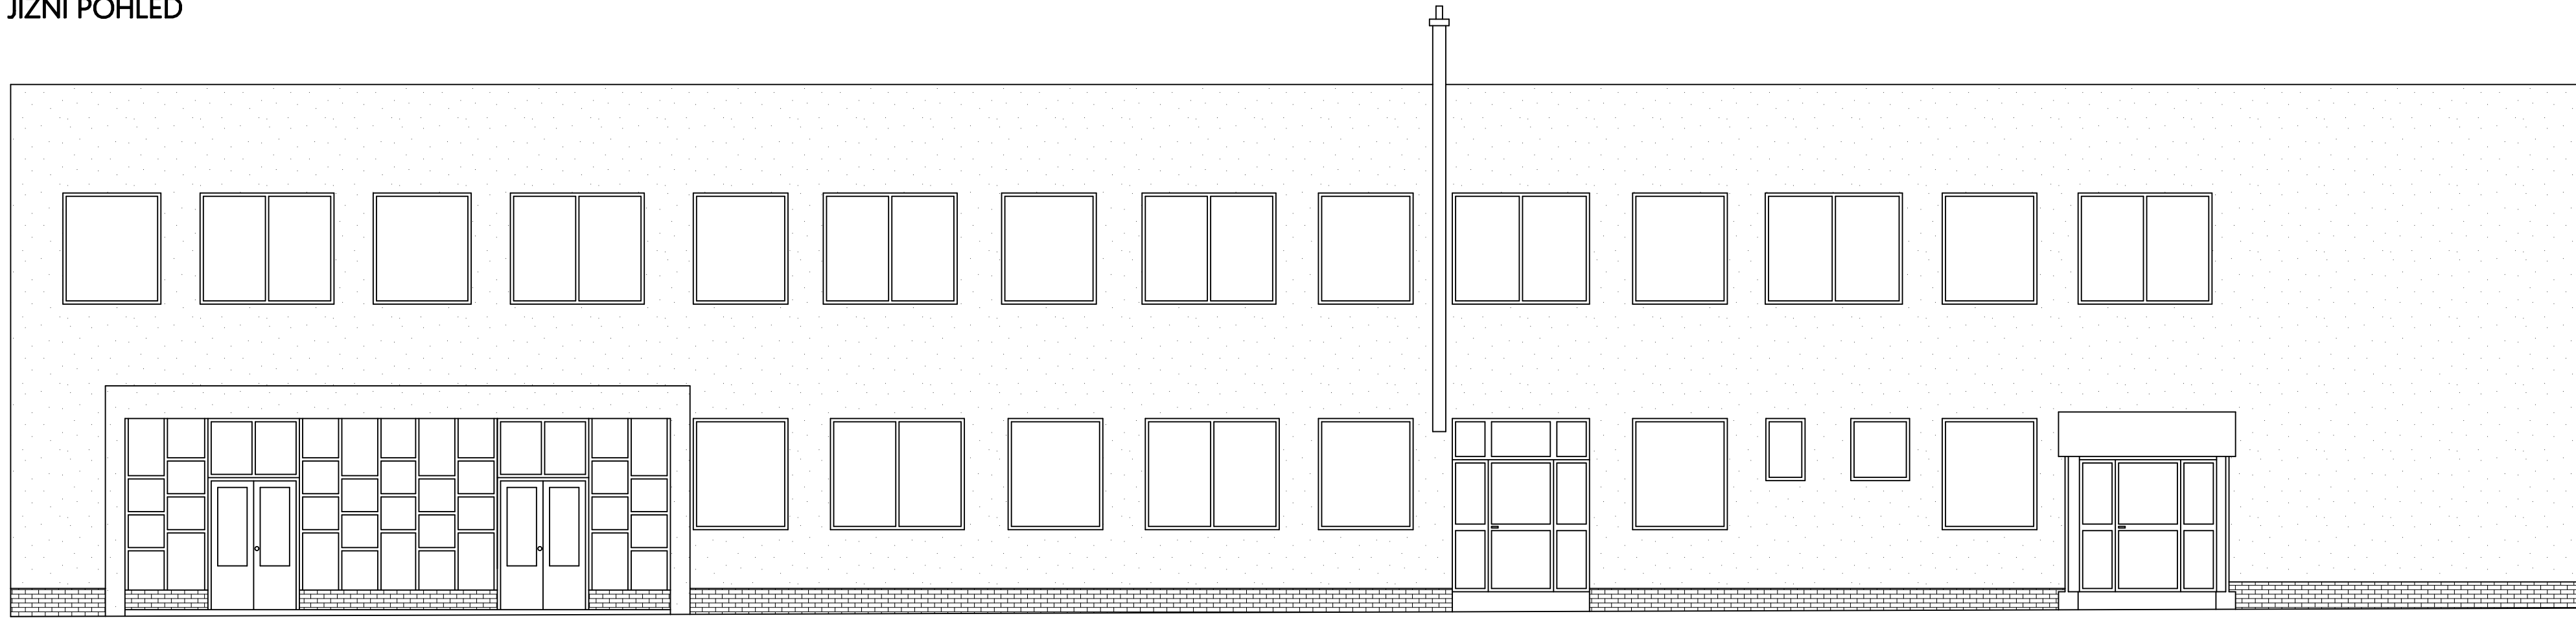


## SEVERNÍ POHLED

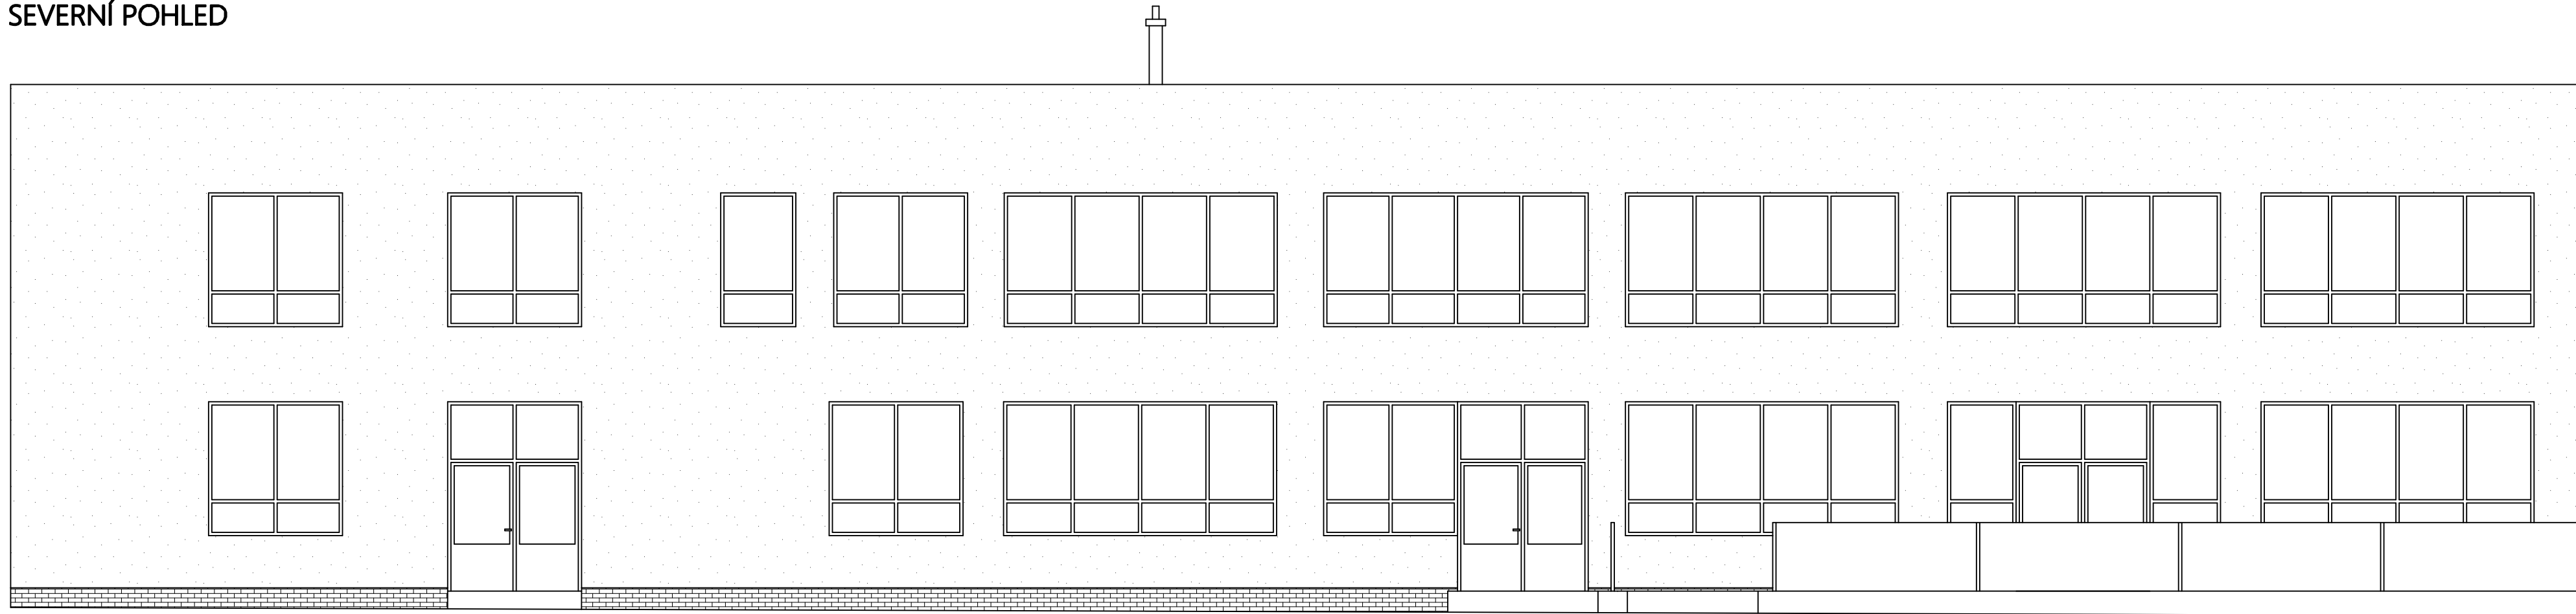

### VÝCHODNÍ POHLED

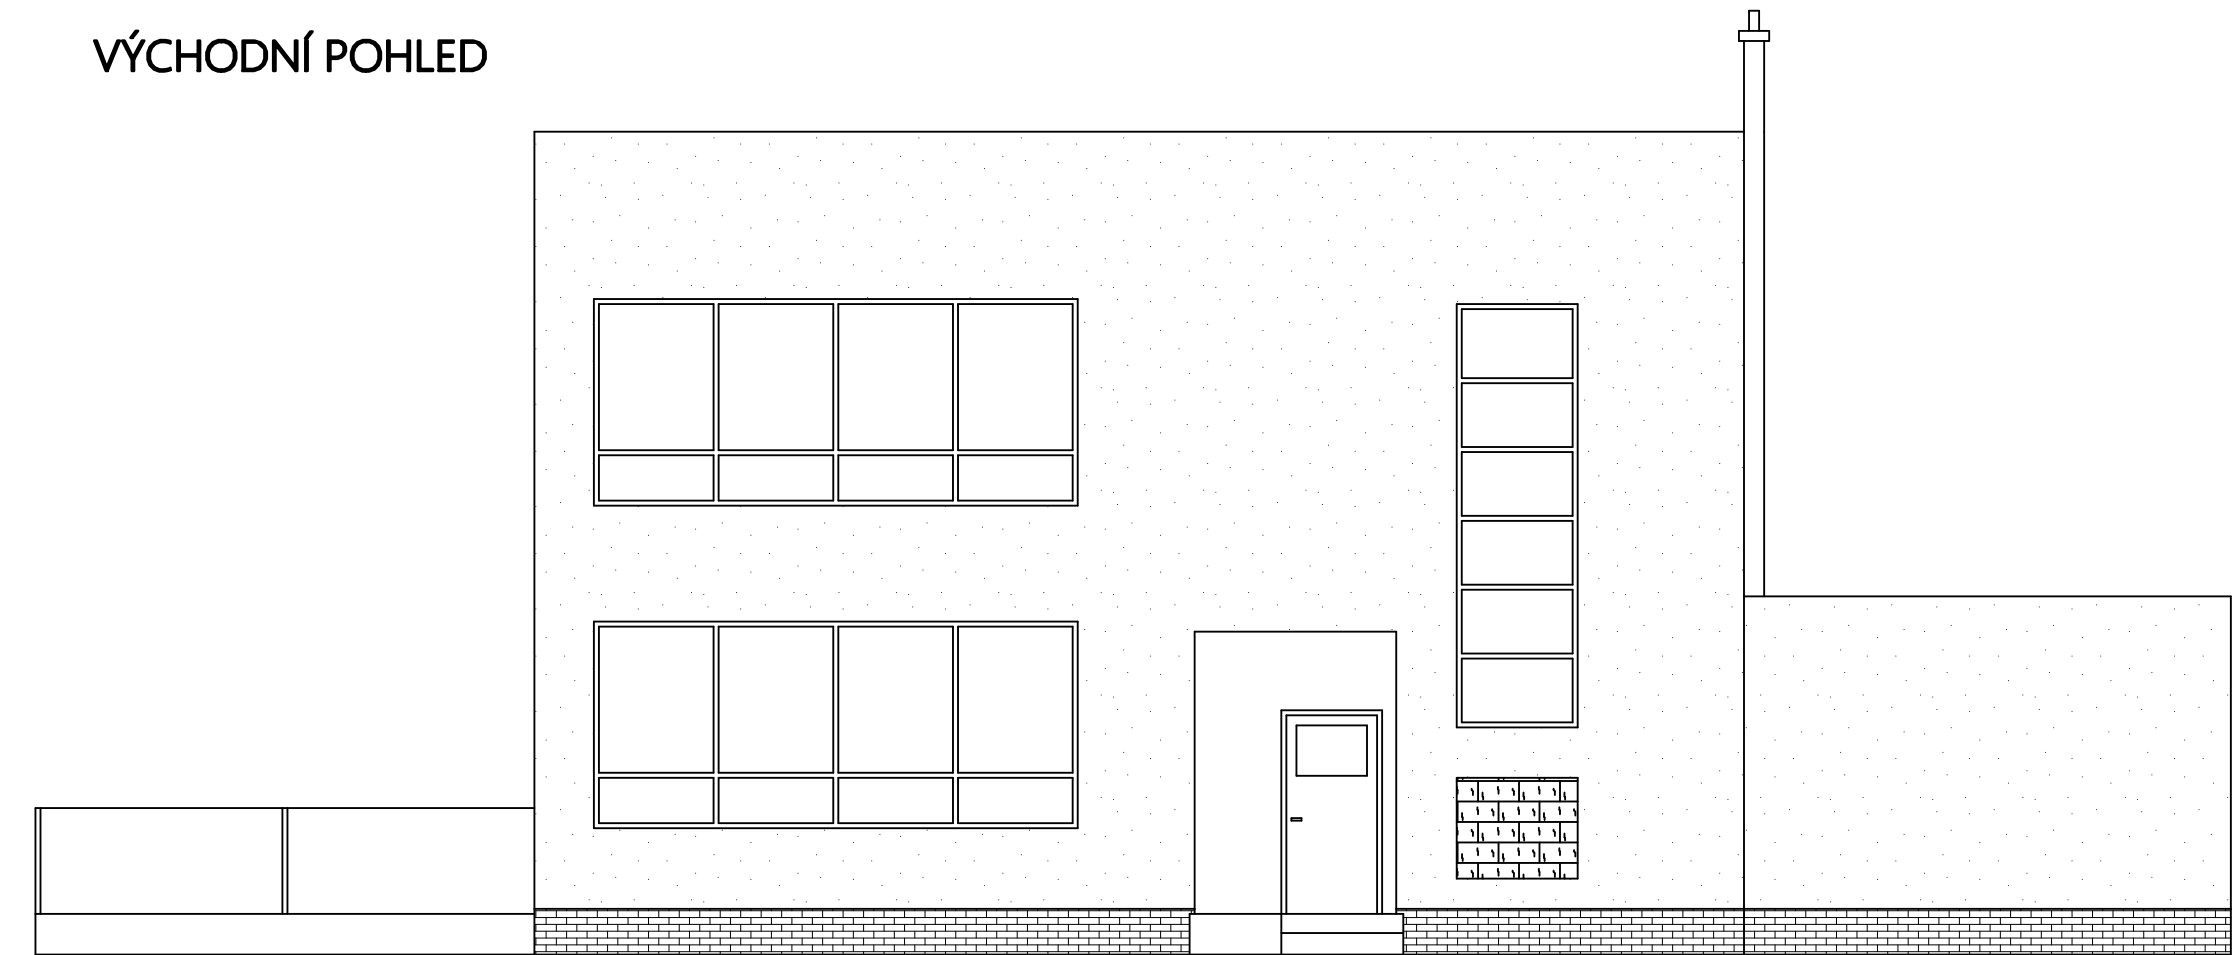

ZÁPADNÍ POHLED

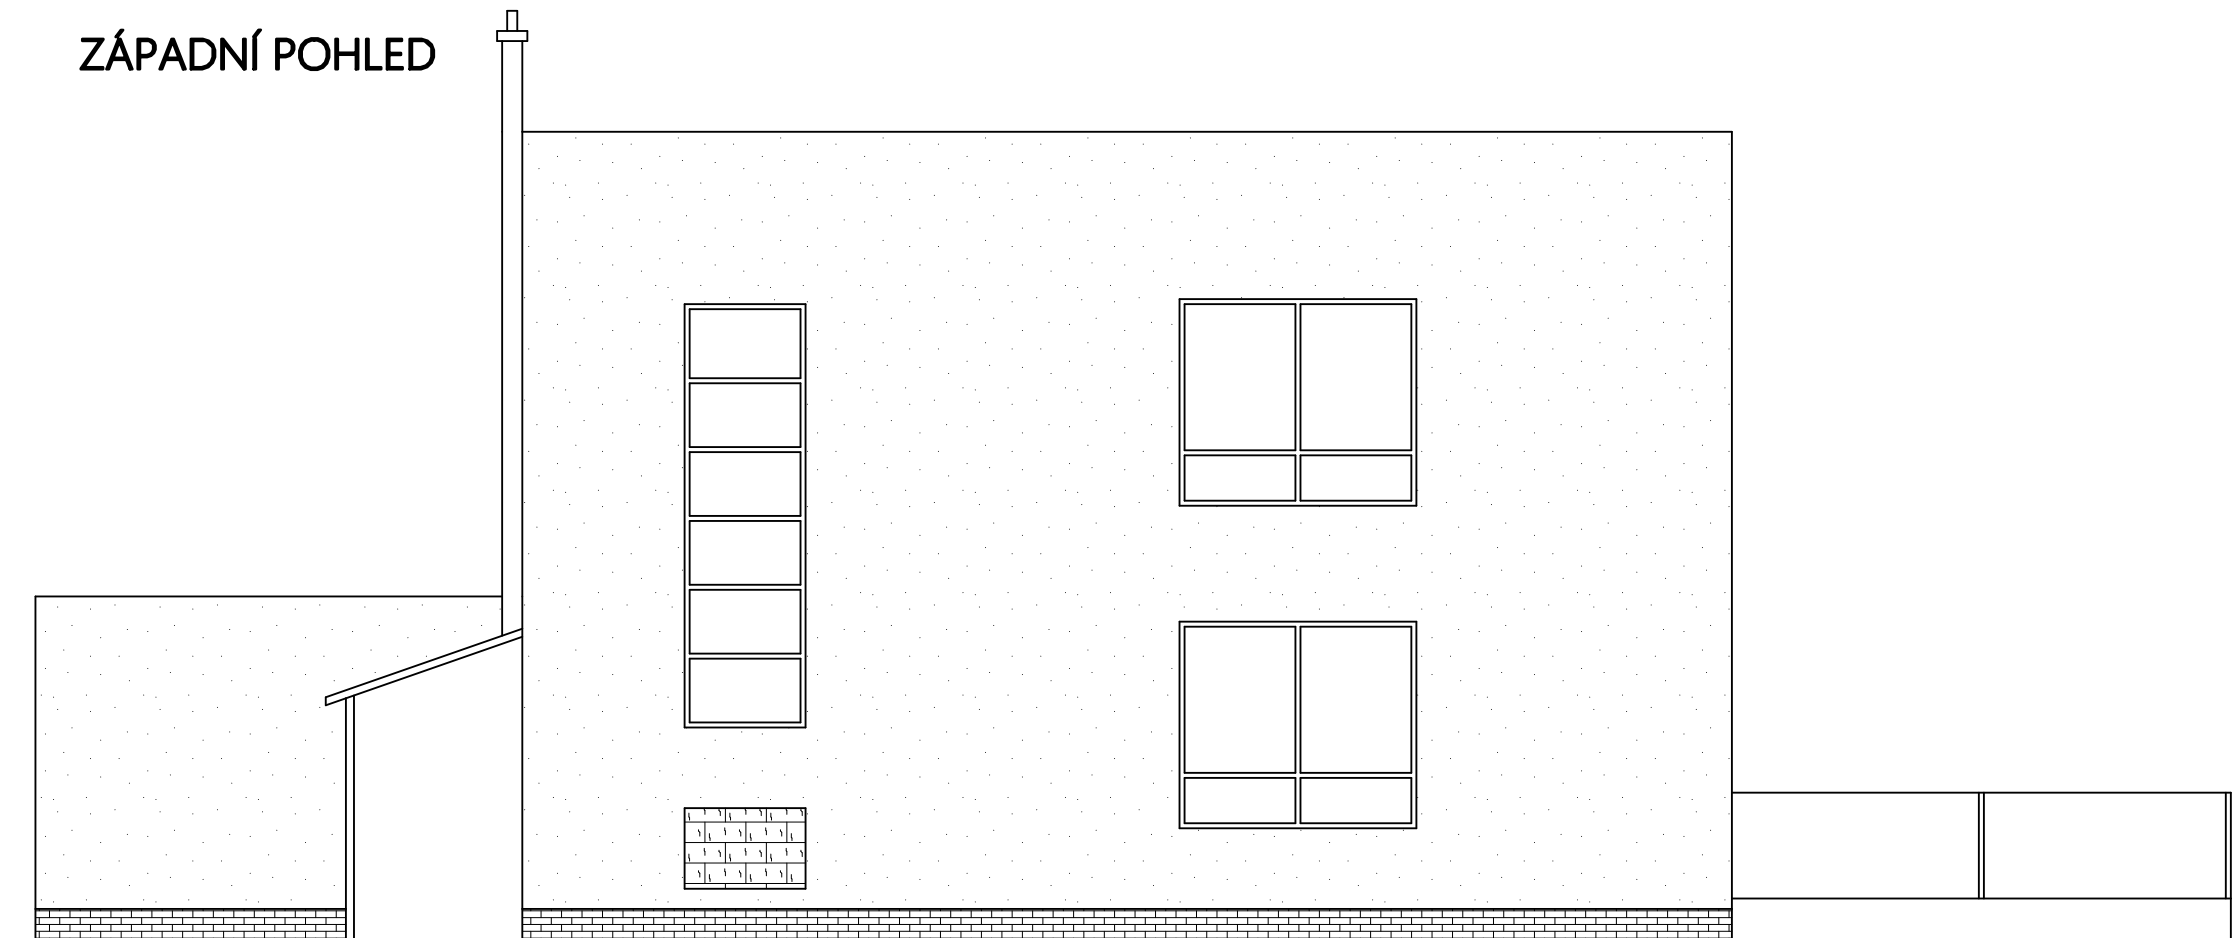

<b>Vedoucí projektu:</b> Ing. Petr Svoboda	<b>Kontroloval:</b> Michael Štěpán	<b>Vypracoval:</b> Michal Mejstřík	<div style="text-align: right;">           IČ: 07172508  <div style="border: 1px solid black; width: 40px; height: 20px; display: flex; align-items: center; justify-content: center;">3</div> </div> <div style="text-align: right;"> <b>M. Stavby v.o.s.</b>          Nad Školkou 218          469 04, Liberec nad Nisou          Tel: +420 775 782 897          info.mstavby@gmail.com       </div>
<b>Obec:</b> Liberec [563889] <b>Kat. území:</b> Liberec [582039] <b>Investor:</b> STATUTÁRNÍ MĚSTO LIBEREC, nám. Dr. E. Beneše 1/1, Liberec, 460 01 <b>Akce:</b> Na Výšinách 451/9 - digitální pasport			<b>Formát:</b> A2 <b>Měřítko:</b> 1:75 <b>Datum:</b> IX/2019 <b>Účel:</b> PASPORT <b>Č. zakázky:</b> 20190802 <b>Č. výkresu:</b>
<b>ARCHITEKTONICKÉ POHLEDY</b>			<b>D.4</b>