


LEGENDA ÚČELU MÍSTNOSTI					
ČZN	ÚČEL MÍSTNOSTI	PL. PLOCHA (m²)	ČZN	ÚČEL MÍSTNOSTI	PL. PLOCHA (m²)
S01	CHODBA	18,68	S06	SKLEPY	62,79
S02	CHODBA	49,86	S07	SKLEPY	26,23
S03	VÝTAH	5,85	S08	SKLEPY	20,94
S04	STROJOVNA VÝTAHU	8,00	S09	SKLEPY	115,08
S05	STROJOVNA VÝTAHU	9,41			

VED. PROJEKTU	PROJEKTANT	KRÉDIT	KONTROLOVA	PROJEKTOVÁNÍ
Ing. Pavl. 1/1	Ing. Pavl. 1/1			STAVEB
INVESTOR	VEŘEJNÝ LIBEŘEC			Spol. s r.o. A INŽENÝRING
MÍSTO STAVBY	LIBEŘEC - ROCHLICE			Datum: 12. 1998
	ARCHITECTONICKO - STAVEBNÍ ŘEŠENÍ			Účel: ÚZEMNÍ ŘÍZENÍ
	DPS - LIBEŘEC - ROCHLICE - 2. ETAPA - 134. P. J.			Měřítko: 1:100
	DUM č. 1, č. 2			Č. ZAKÁZKY: 98 - 42
				Č. ARCHIVNÍ
				ČÍSLO KOPIE
				ČÍSLO VÝKRESU

2. PODZEMNÍ PODLAŽÍ

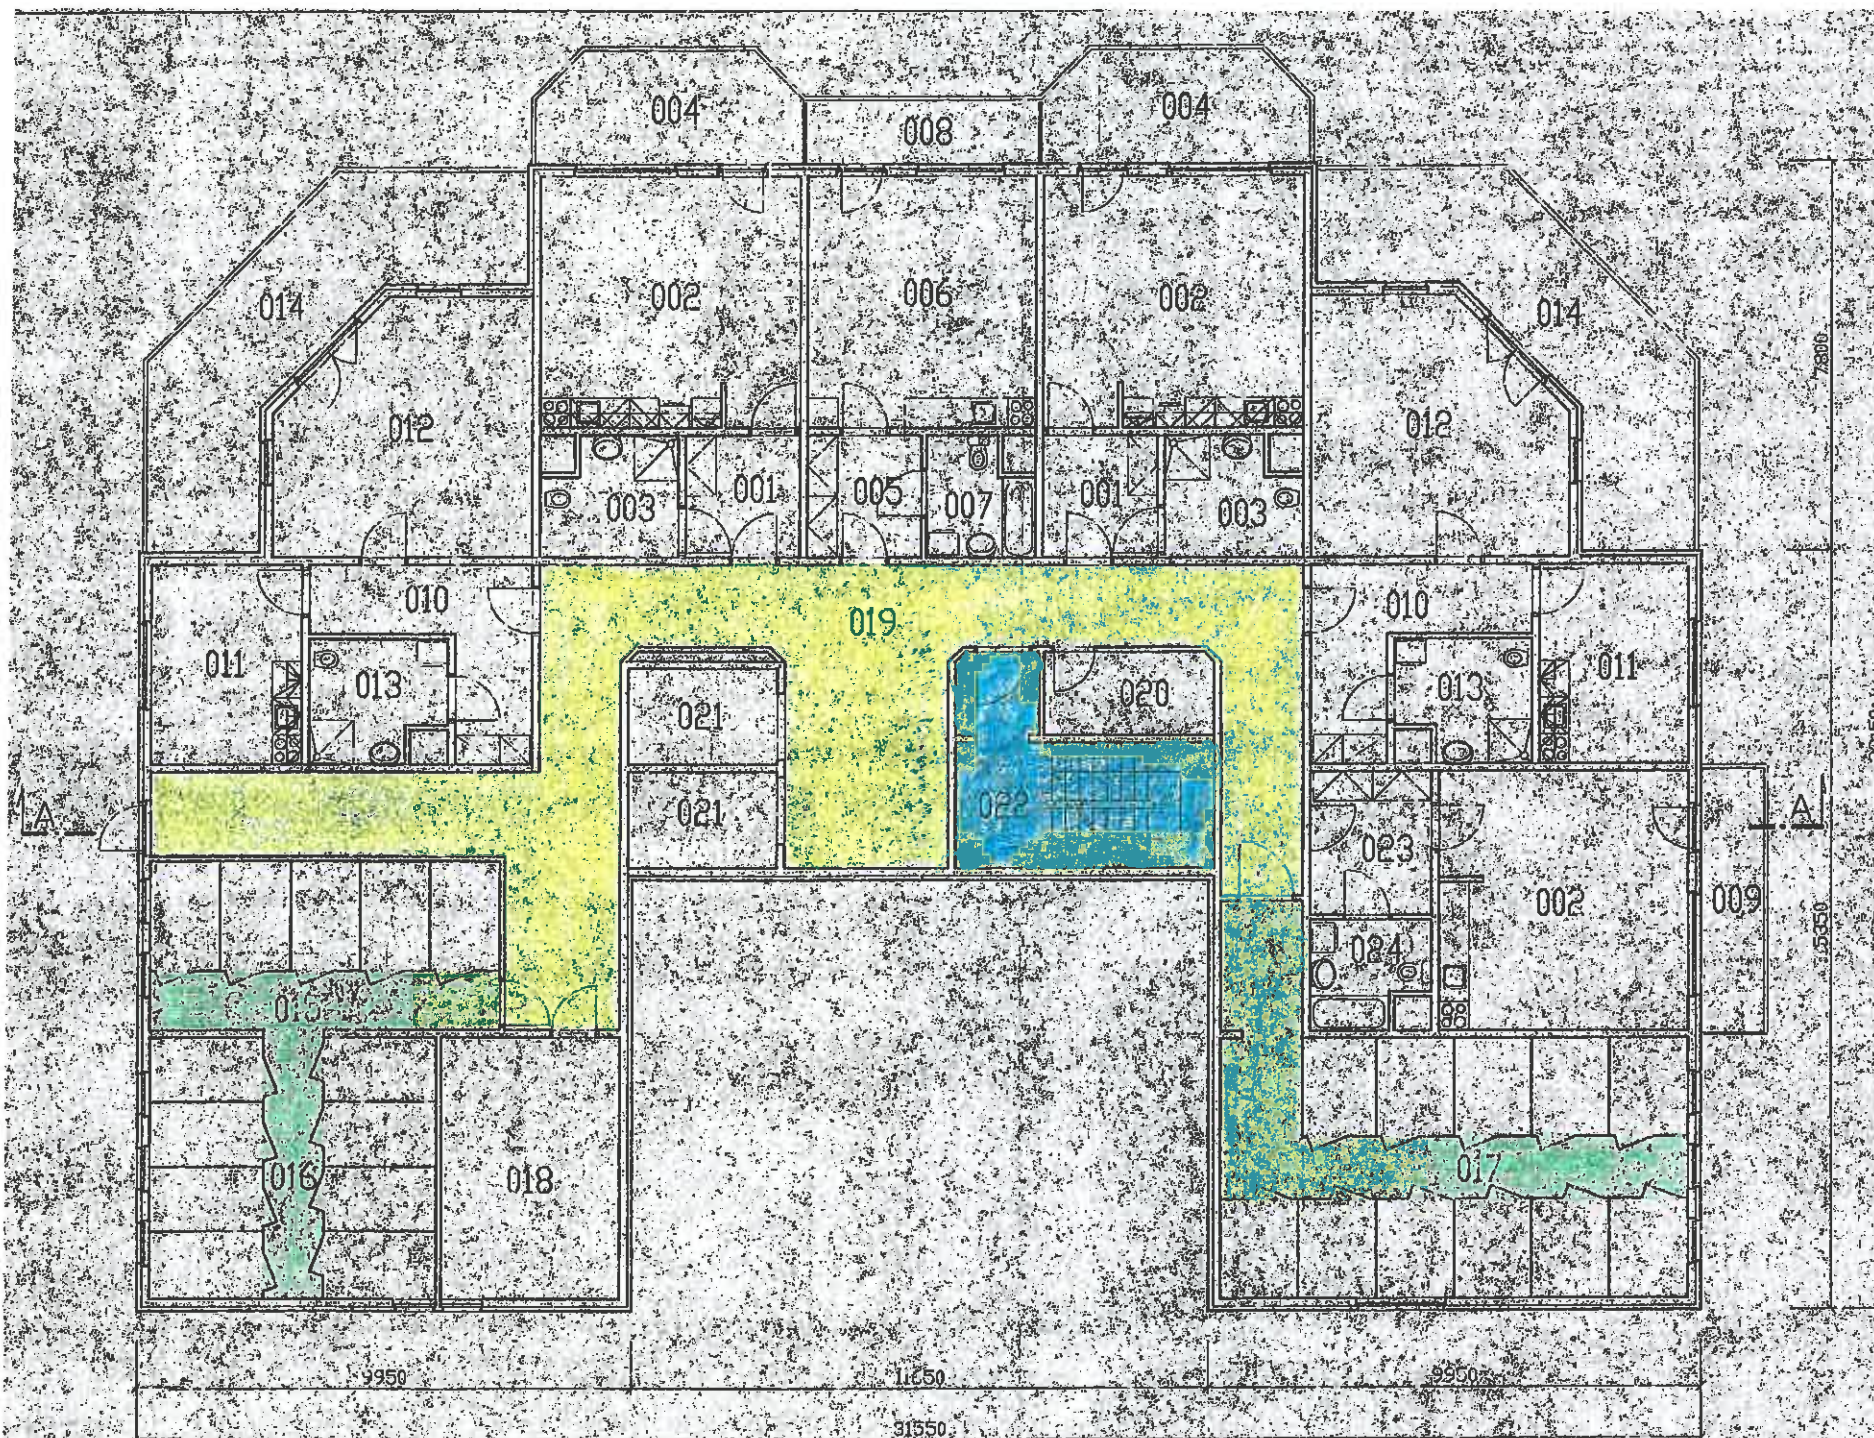


LEGENDA ÚČELU MÍSTNOSTI					
DZN	ÚČEL MÍSTNOSTI	PLOCHA (m²)	DZN	ÚČEL MÍSTNOSTI	PLOCHA (m²)
001	PŘEDSÍN	5,64	013	KOUPELNA + WC	56,16
002	OBYTNÁ KUCHYN	26,42	014	BALKON	25,93
003	KOUPELNA + WC	6,18	015	SKLEPY	24,24
004	BALKON	11,26	016	SKLEPY	30,18
005	PŘEDSÍN	5,64	017	SKLEPY	54,15
006	OBYTNÁ KUCHYN	23,48	019	PŘEDÁVACÍ STANICE	18,90
007	KOUPELNA + WC	4,83	019	CHODBA	77,27
008	BALKON	5,98	020	ÚKLID	5,80
009	BALKON	6,70	021	VÝTAH	5,85
010	PŘEDSÍN	9,41	022	SCHODIŠTĚ	16,68
011	KUCHYN	12,03	023	PŘEDSÍN	7,11
012	OBYVACÍ POKJ	28,23	024	KOUPELNA + WC	48,81

VLD. PROJEKTU	PROJEKTANT	KRESLIL	KONTROLOVAL	PROJEKTOVANÝ STAVBAŘ
Ing. Pavla V. V.	Ing. Pavla V. V.			Ing. Pavla V. V.
INVESTOR	MĚSTO LIBEREC			FORMAT
MÍSTO STAVBY	UDOP. G. + ROCH. IGE			1:300
	ARCHIT. KONTROLA - STAVBNÍ ŘEŠENÍ			OBJEM
	DPS - LIBEREC ROCH. IGE - 2. ETAPA - 134 B.J.			100
	DUM č.1, 2.2			6. ZAKÁZKA
				1985/86
				C. ARCHIVNÍ
				GISEL KOPIE
				GISEL VYKRES
				2




LEGENDA ÚČELU MÍSTNOSTI					
OZN.	ÚČEL MÍSTNOSTI	PLOCHA [m²]	OZN.	ÚČEL MÍSTNOSTI	PLOCHA [m²]
101	PŘEDSÍN	5,64	118	PŘÍPRAVA JÍDLA	20,48
102	OBYTNÁ KUCHYŇ	26,42	119	BEN. MÍST. PEČOVATELEK	12,42
103	KOUPELNA + WC	6,19	120	WC	1,32
104	PŘEDSÍN	5,63	121	PŘEDSÍN	1,57
105	OBYTNÁ KUCHYŇ	23,48	122	SPRCHA	1,98
106	KOUPELNA + WC	4,83	123	CHODBA	20,16
107	PŘEDSÍN	5,41	124	CHODBA	53,89
108	KUCHYŇ	12,03	125	ÚKLID	5,80
109	OBYVACÍ POKOJ	22,23	126	VÝTAH	5,85
110	KOUPELNA + WC	6,16	127	SCHODIŠTĚ	16,66
111	PŘEDSÍN	10,63	128	ZÁDVEŘÍ	19,17
112	OBYTNÁ KUCHYŇ	20,38	129	ZÁDVEŘÍ	5,60
113	LOŽNICE	12,42	130	BALKON	6,70
114	KOUPELNA + WC	5,20	131	BALKON	5,98
115	LÁŽEŇ + PEDIKÚRA	24,48	132	BALKON	12,26
116	WC	4,58	133	BALKON	10,46
117	NÁKUPY	8,74	023	PŘEDSÍN	7,11
			024	KOUPELNA + WC	4,83

VED. PROJEKTU Ing. V. Pavlík	PROJEKTANT Ing. V. Pavlík	KONSTRUKTOR Ing. V. Pavlík	KONTROLA Ing. V. Pavlík	PRŮJEMOVÁNÍ Ing. V. Pavlík
INVESTOR MĚSTO LIBEREC	MÍSTO STAVBY LIBEREC - ROCHLICE	ARCHITEKTURICKO - STAV. BŘÍ. ŘEŠENÍ		STAVBA MÍSTNOSTI
DPS LIBEREC ROCHLICE - 2. ETAPA - 134 B.J.				FORMÁT A4
DUM č. 1, č. 2				CELKOVÝ ÚČEL ÚZEMNÍ ŘÍZENÍ
1. NADZEMNÍ PODLAŽÍ				ČÍSLO KÓPIE ČÍSLO VÝKRESU
				3

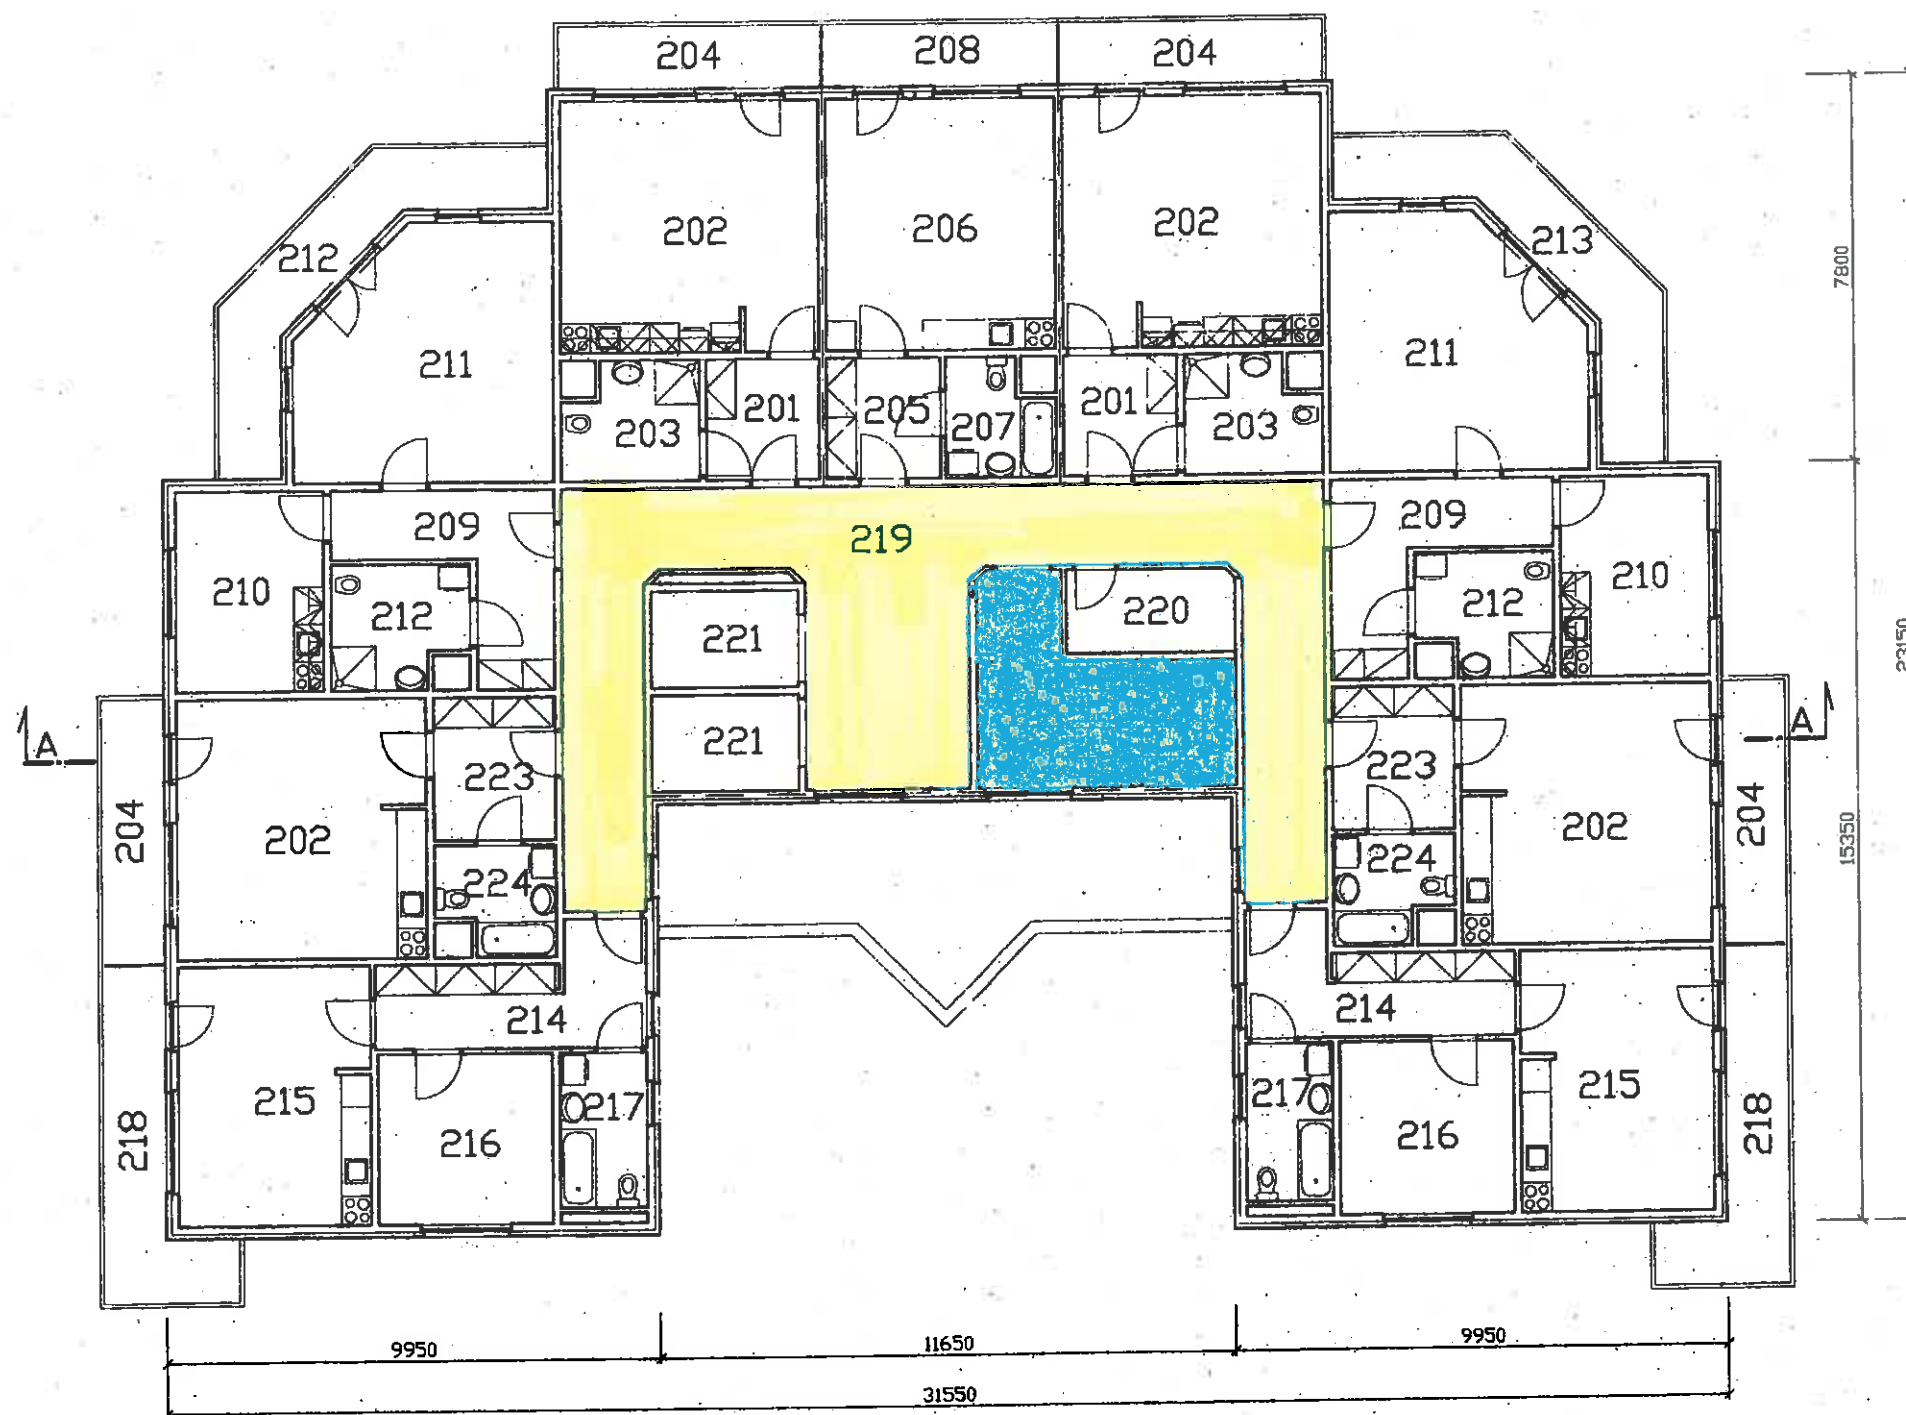


LEGENDA ÚČELU MÍSTNOSTI					
OZN.	ÚČEL MÍSTNOSTI	PLOCHA [m²]	OZN.	ÚČEL MÍSTNOSTI	PLOCHA [m²]
201	PŘEDSÍŇ	5.64	212	KOUPELNA + WC	6.16
202	OBYTNÁ KUCHYŇ	26.42	213	BALKON	13.26
203	KOUPELNA + WC	6.18	214	PŘEDSÍŇ	10.63
204	BALKON	6.70	215	OBYTNÁ KUCHYŇ	20.38
205	PŘEDSÍŇ	5.63	216	LOŽNICE	12.42
206	OBYTNÁ KUCHYŇ	23.48	217	KOUPELNA + WC	5.20
207	KOUPELNA + WC	4.83	218	BALKON	10.46
208	BALKON	5.98	219	CHODBA	63.86
209	PŘEDSÍŇ	9.41	220	ÚKLID	5.80
210	KUCHYŇ	12.03	221	VÝTAH	5.85
211	OBÝVACÍ POKOJ	22.23	222	SCHODIŠTĚ	16.66
			223	PŘEDSÍŇ	7.11
			224	KOUPELNA + WC	4.83

VED. PROJEKTU Ing. V. Pavlík	PROJEKTANT Ing. Pavlík	KRESLIL	KONTROLOVAL	V & M PROJEKTOVÁNÍ STAVEB A INŽENÝRING Spol. s. r. o.				
INVESTOR MĚSTO LIBEREC	MĚSTO STAVBY LIBEREC - ROCHLICE			FORMÁT	3 A4			
ARCHITEKTONICKO - STAVEBNÍ ŘEŠENÍ				DATUM	12. 1998			
DPS LIBEREC ROCHLICE - 2. ETAPA - 134 B.J.				ÚČEL	ÚZEMNÍ ŘÍZENÍ			
DŮM č.1, č.2				MĚŘÍTKO	1 : 100			
				Č. ZAKÁZKY	98 - 42			
				Č. ARCHIVNÍ				
				ČÍSLO KOPIE	ČÍSLO VÝKRESU			
2. NADZEMNÍ PODLAŽÍ					4			

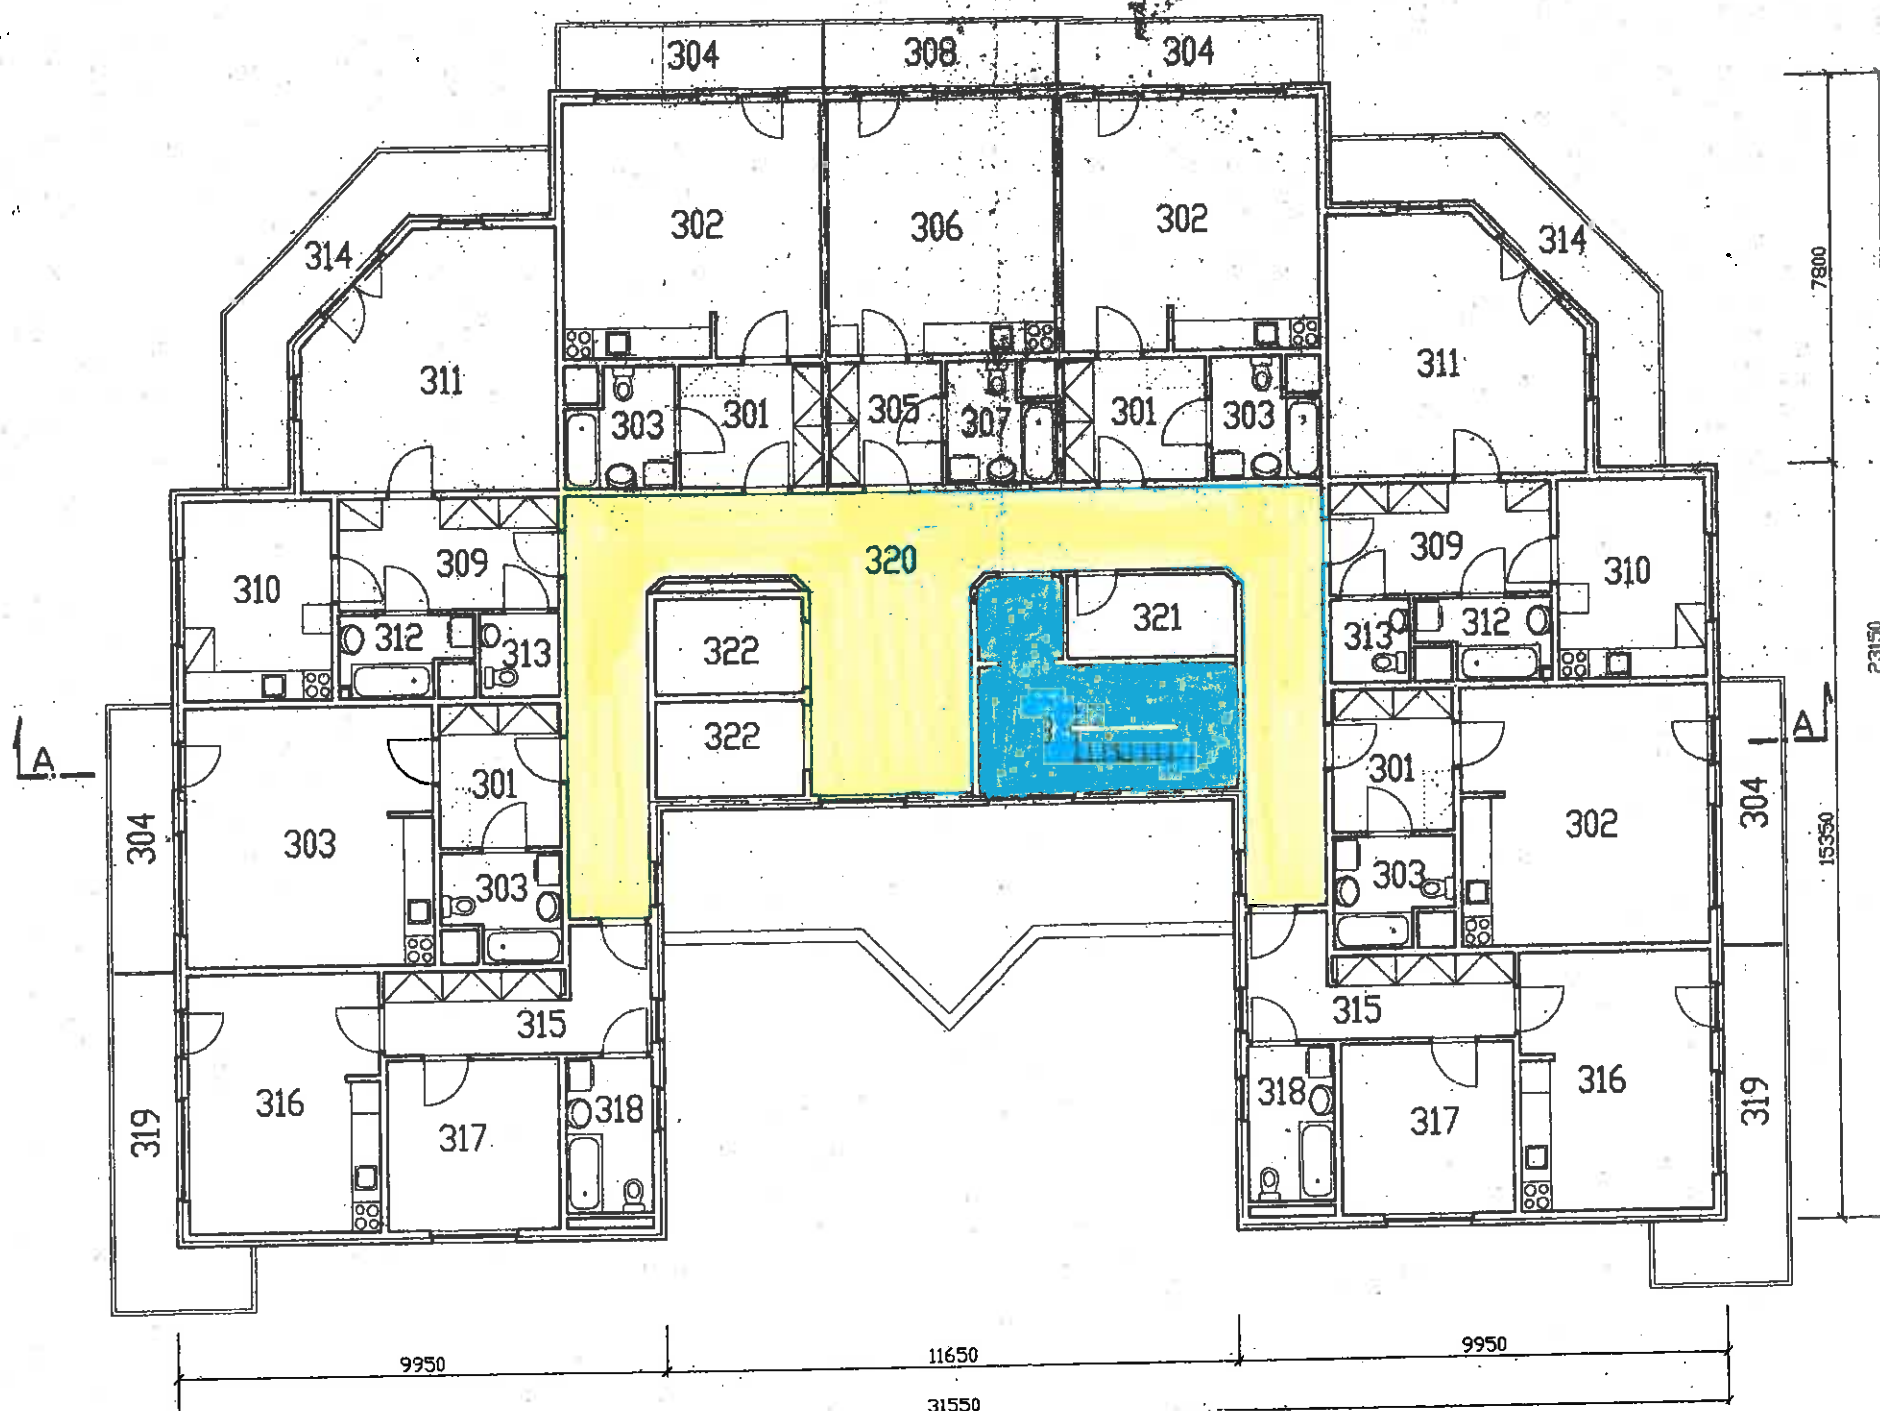


LEGENDA ÚČELU MÍSTNOSTI					
OZN.	ÚČEL MÍSTNOSTI	PLOCHA [m²]	OZN.	ÚČEL MÍSTNOSTI	PLOCHA [m²]
301	PŘEDSÍŇ	7.11	313	WC	2.73
302	OBYTNÁ KUCHYŇ	26.42	314	BALKÓN	2.79
303	KOUPELNA + WC	4.83	315	PŘEDSÍŇ	10.63
304	BALKÓN	6.70	316	OBYTNÁ KUCHYŇ	20.38
305	PŘEDSÍŇ	5.63	317	LŮŽNICE	12.42
306	OBYTNÁ KUCHYŇ	23.48	318	KOUPELNA + WC	5.20
307	KOUPELNA + WC	4.83	319	BALKÓN	10.46
308	BALKÓN	5.98	320	CHODBA	63.86
309	PŘEDSÍŇ	9.25	321	ÚKLID	5.80
310	KUCHYŇ	12.03	322	VÝTAH	5.85
311	OBÝVACÍ POKOJ	22.23	323	SCHODIŠTĚ	16.66
312	KOUPELNA	3.62			

VED. PROJEKTU Ing. V. Pavlík	PROJEKTANT Ing. Pavlík	KRESLIL	Kontroloval	V & M Spol. s. r. o. PROJEKTOVÁNÍ STAVEB A INŽENÝRING
INVESTOR MĚSTO LIBEREC	MÍSTO STAVBY LIBEREC - ROCHLICE			
ARCHITEKTONICKO - STAVEBNÍ ŘEŠENÍ DPS LIBEREC ROCHLICE - 2. ETAPA - 134 B.J. DŮM č.1, č.2				FORMÁT 3 A4
				DATUM 12. 1998
				ÚČEL ÚZEMNÍ ŘÍZENÍ
				MĚŘÍTKO 1 : 100
				Č. ZAKÁZKY 98 - 42
				Č. ARCHIVNÍ
3. - 5. NADZEMNÍ PODLAŽÍ				ČÍSLO KOPIE
				ČÍSLO VÝKRESU 5

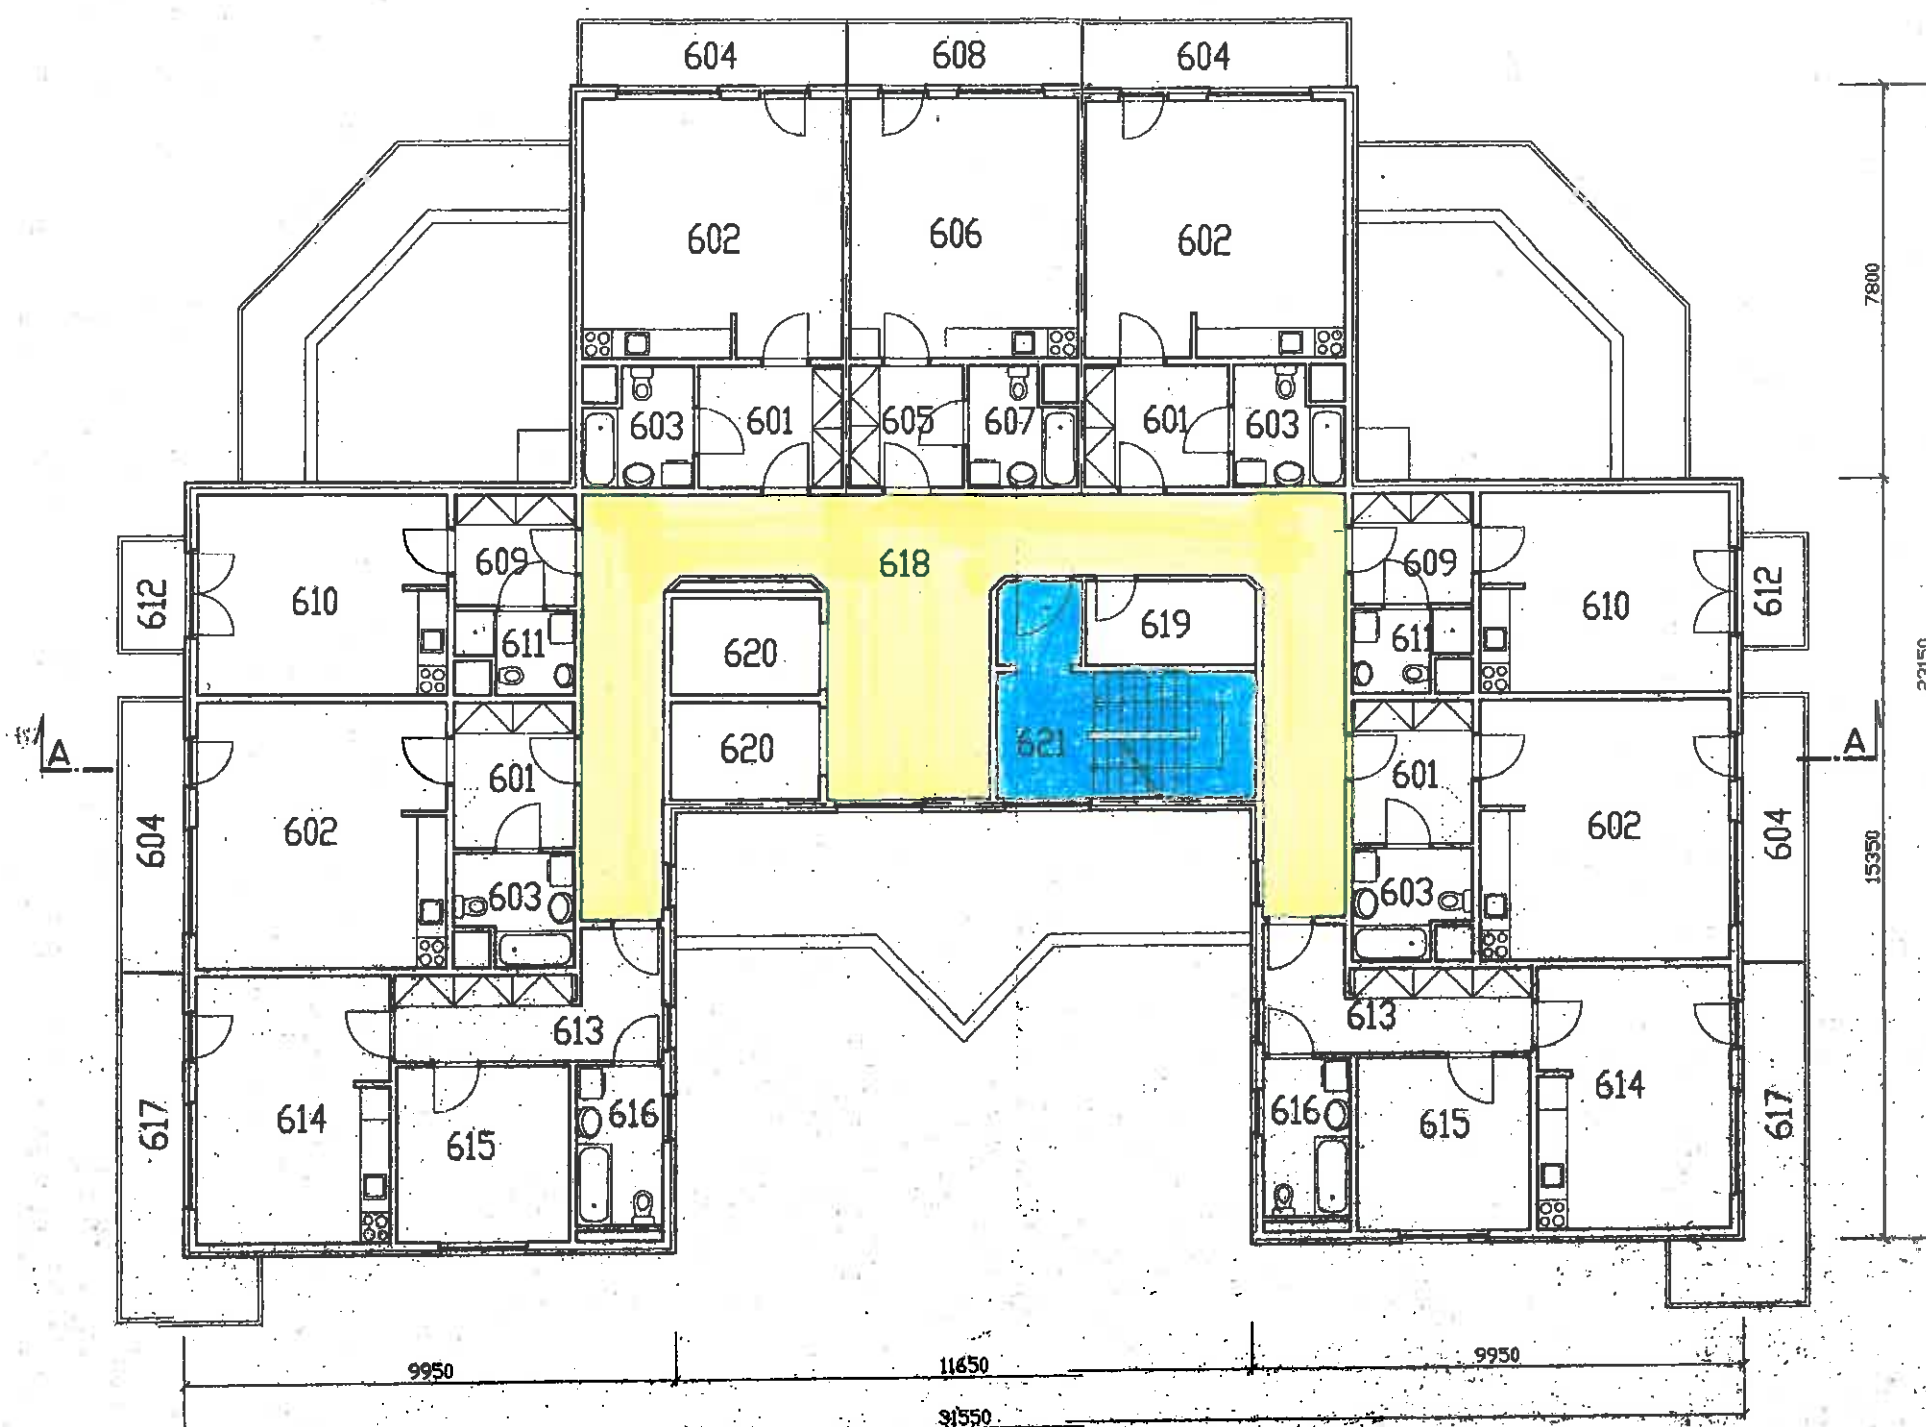

LEGENDA ÚČELU MÍSTNOSTÍ					
DZN.	ÚČEL MÍSTNOSTI	PLOCHA [m²]	DZN.	ÚČEL MÍSTNOSTI	PLOCHA [m²]
601	PŘEDSÍŇ	7.11	612	BALKON	2.79
602	OBYTNÁ KUCHYŇ	26.42	613	PŘEDSÍŇ	10.63
603	KOUPELNA + WC	4.83	614	OBYTNÁ KUCHYŇ	20.38
604	BALKON	6.70	615	LOŽNICE	12.42
605	PŘEDSÍŇ	5.63	616	KOUPELNA + WC	5.20
606	OBYTNÁ KUCHYŇ	23.48	617	BALKON	10.46
607	KOUPELNA + WC	4.83	618	CHODBA	63.86
608	BALKON	5.98	619	ÚKLID	5.80
609	PŘEDSÍŇ	5.51	620	VÝTAH	5.85
610	OBYTNÁ KUCHYŇ	20.34	621	SCHODIŠTĚ	16.66
611	KOUPELNA + WC	3.41			

VED. PROJEKTU Ing. V. Pavlík	PROJEKTANT Ing. V. Pavlík	KRESLIL	KONTROLOVAL	V & M Spol. s. r. o.	PROJEKTOVÁNÍ STAVEB A INŽENÝRING
INVESTOR MĚSTO LIBEREC	MÍSTO STAVBY LIBEREC - ROHLICE	ARCHITEKTURICKÉ - STAVEBNÍ ŘEŠENÍ DPS LIBEREC ROHLICE - 2. ETAPA - 134 B.J. DŮM č.1, č.2			FORMÁT B 64
					DATUM 12. 1998
					ÚČEL ÚSTAVNÍ ŘEŠENÍ
					MĚRITKO 1 : 100
		C. ZAKAZKY 98 - 42	C. ARCHIVNÍ		
		ČÍSLO KOPIE	ČÍSLO VÝKRESU		6

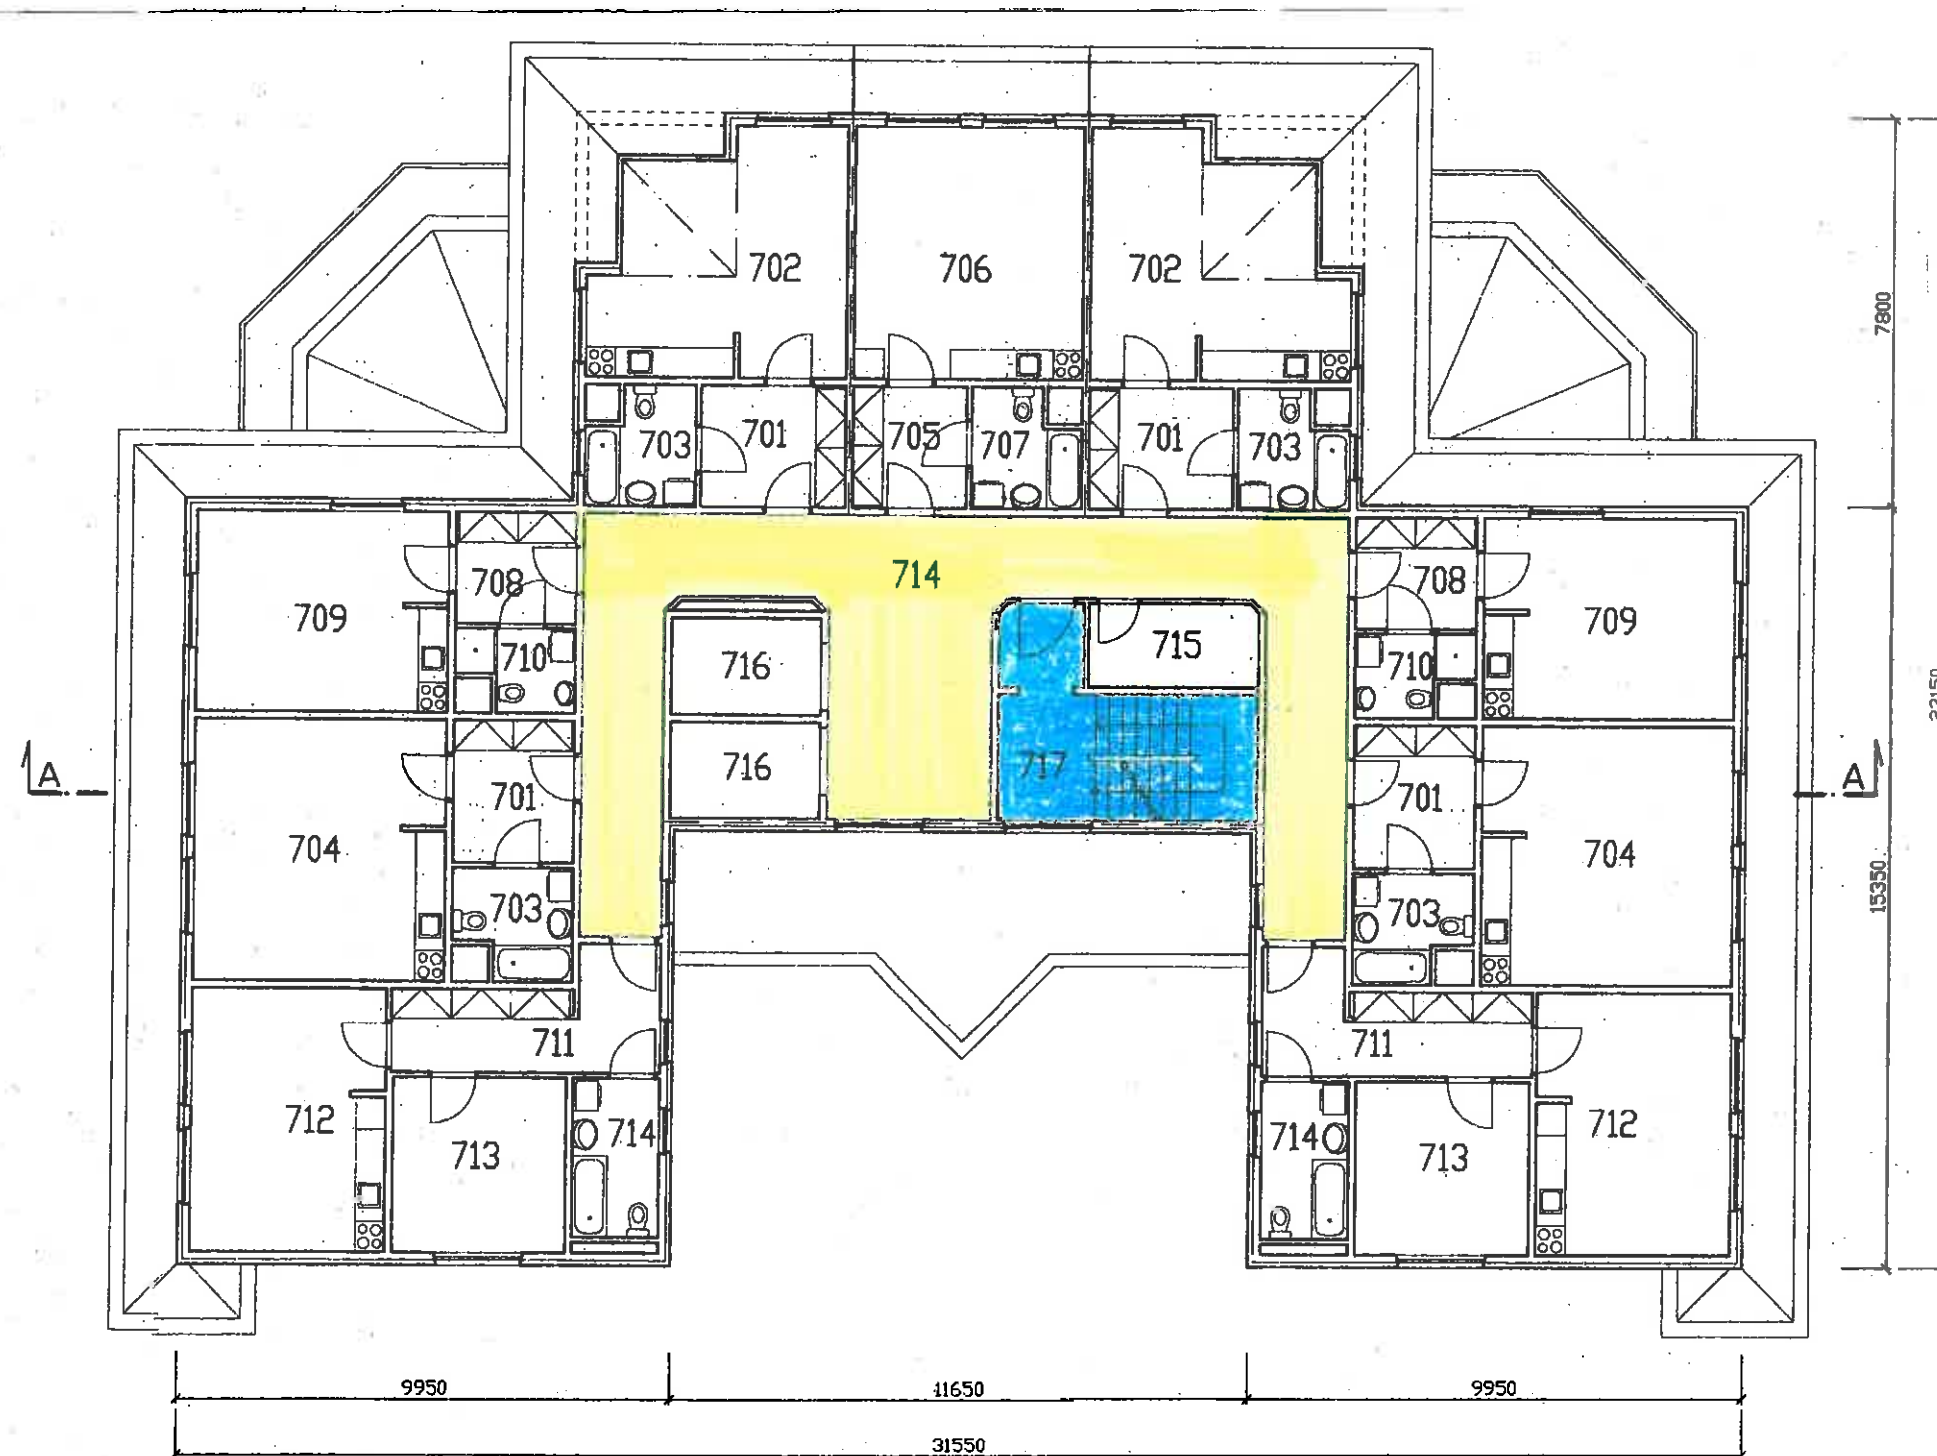

LEGENDA ÚČELU MÍSTNOSTÍ					
OZN.	ÚČEL MÍSTNOSTI	PLOCHA [m²]	OZN.	ÚČEL MÍSTNOSTI	PLOCHA [m²]
701	PŘEDSÍŇ	7.11	710	KOUPELNA + WC	3.41
702	OBYTNÁ KUCHYŇ	22.66	711	PŘEDSÍŇ	10.63
703	KOUPELNA + WC	4.83	712	OBYTNÁ KUCHYŇ	20.38
704	OBYTNÁ KUCHYŇ	26.42	713	LOŽNICE	12.42
705	PŘEDSÍŇ	5.63	714	KOUPELNA + WC	5.20
706	OBYTNÁ KUCHYŇ	23.48	715	CHODBA	63.86
707	KOUPELNA + WC	4.83	716	ÚKLID	5.80
708	PŘEDSÍŇ	5.51	717	VÝTAH	5.85
709	OBYTNÁ KUCHYŇ	20.34	718	SCHODIŠTĚ	16.66

VED. PROJEKTU Ing. V. Pavlík	PROJEKTANT Ing. Pavlík	KRESLIL	KONTROLOVAL	V & M Spol. s . o.	PROJEKTOVÁNÍ STAVEB A INŽENÝRING
INVESTOR MĚSTO LIBEREC	MÍSTO STAVBY LIBEREC - ROCHLICE	ARCHITEKTONICKO - STAVEBNÍ ŘEŠENÍ DPS LIBEREC ROCHLICE - 2. ETAPA - 134 B.J. DŮM č.1, č.2			FORMÁT 3 A4
				DATUM 12. 1998.	ÚČEL ÚZEMNÍ ŘÍZENÍ
				MĚŘÍTKO 1 : 100	Č. ZAKÁZKY 98 - 42
				Č. ARCHIVNÍ	ČÍSLO KOPIE
7. NADZEMNÍ PODLAŽÍ					ČÍSLO VÝKRESU 7