
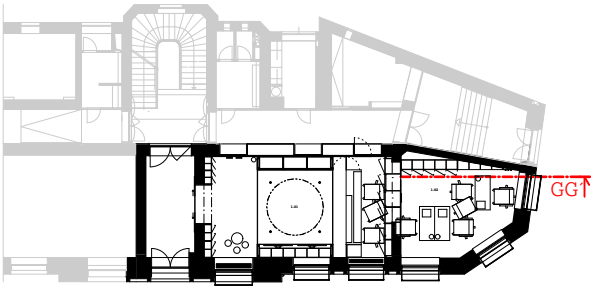


Poznámky	
01	výpis položek A je na samostatném výkrese 6.A/1 a 6.A/2 - Výpis atypických výrobků výpis položek B je na samostatném výkrese 6. B/1 a 6.B/2 - Výpis nábytku a interiérových doplňků

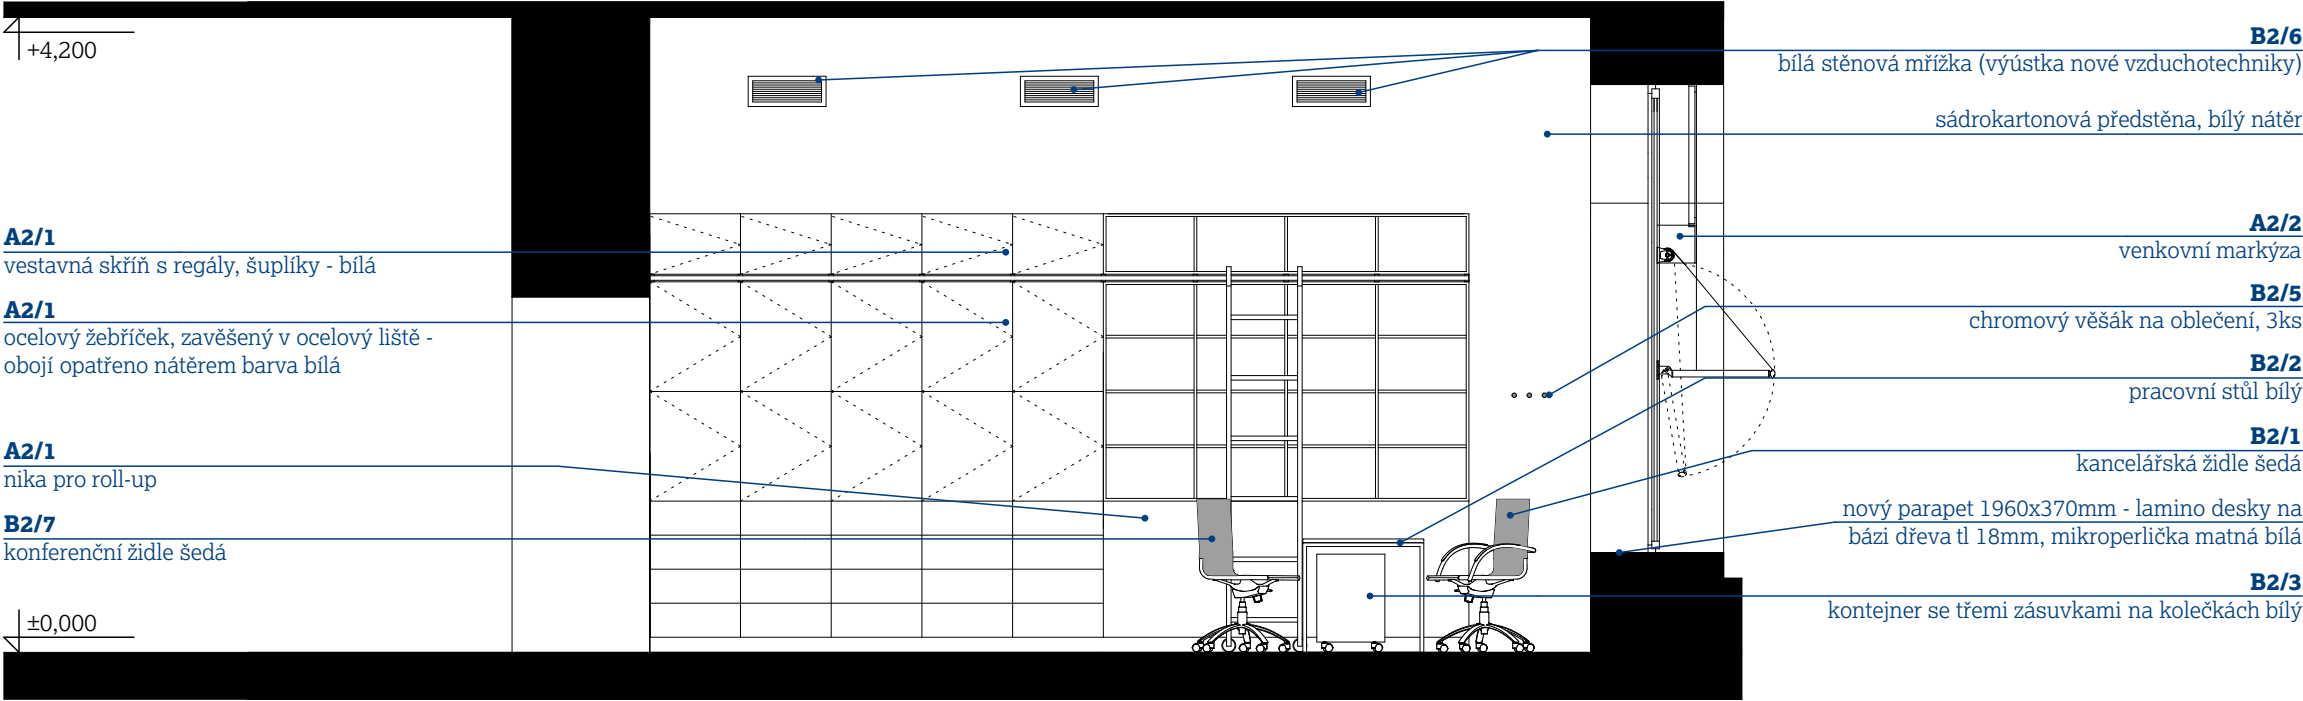

Interiér Městského informačního centra v Liberci	
akce	
místo	náměstí Dr. E. Beneše 23, Liberec 1
stupeň pd	dokumentace pro provedení stavby
zadavatel	Statutární město Liberec, náměstí Dr. E. Beneše 1, 460 59 Liberec 1
zodp.projektant	ing. arch. Jana Medlíková tel. 774047207 email medlikova@atakarchitekti.com
vypracoval	ing. arch. Jana Medlíková tel. 774047207 email medlikova@atakarchitekti.com ing. arch. Ondřej Novák tel. 721142952 email ondrejnovaku@gmail.com ing. arch. ing. Pavlína Šturmová tel. 721045526 email pavlina.sturmova@seznam.cz
datum	12 2018
zakázka	42/2018
výkres	Interiérový řezopohled 2.etapa GG´
měřítko	1:50
číslo	3g